UNIFILAR GENERAL
PROPUESTA PLIEGO

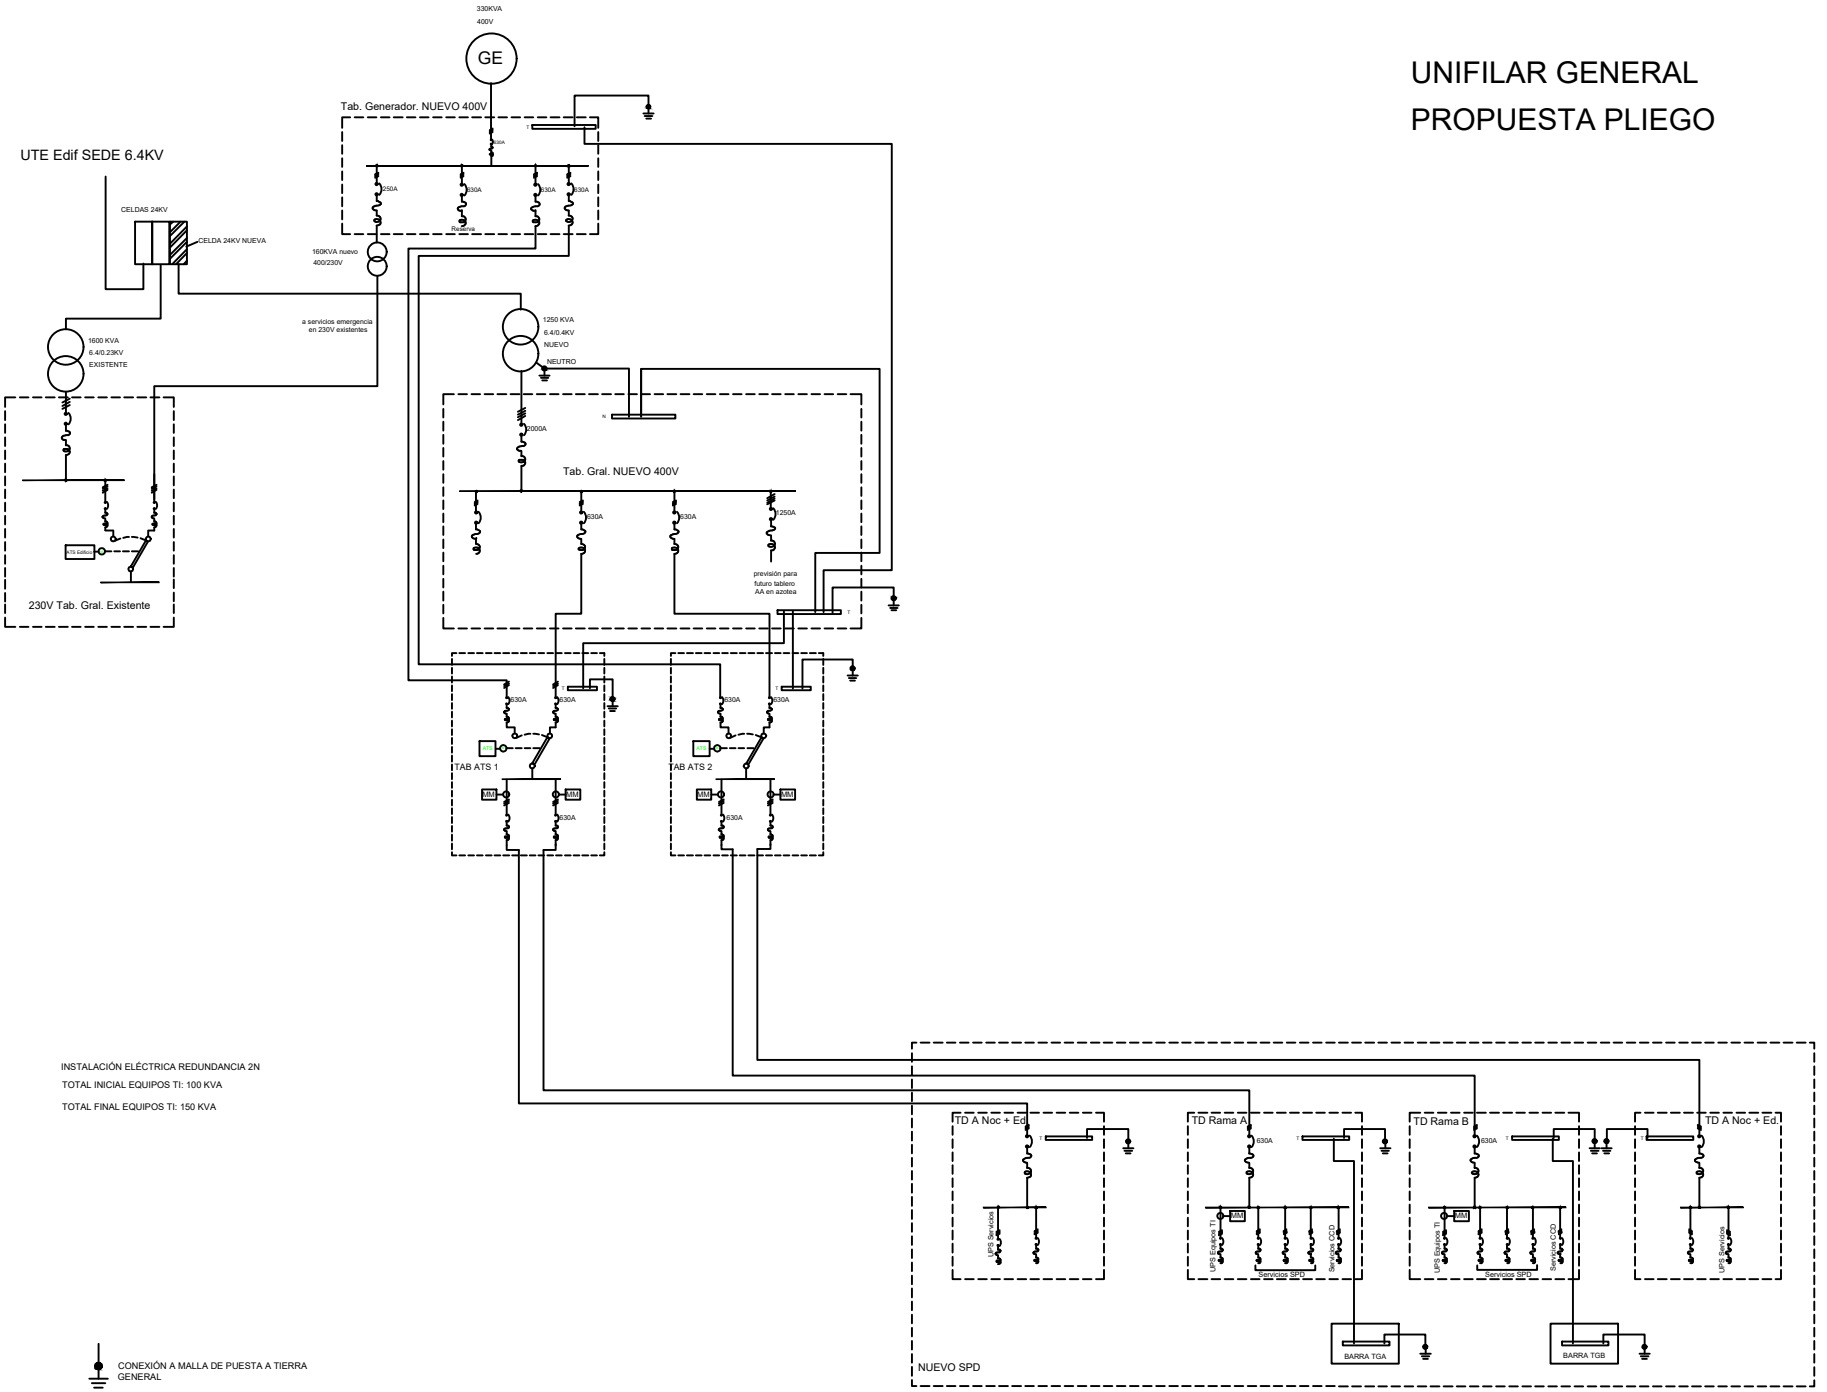

OBRA: Nuevo CPD BPS
PLANO: Unifilar Conexión Edificio
SECTOR ARQUITECTURA
DIRECCIÓN: Ed. Sede
LOCALIDAD: Montevideo
ESCALA: sin escala
FECHA: 27/05/21
LÁMINA: D.1