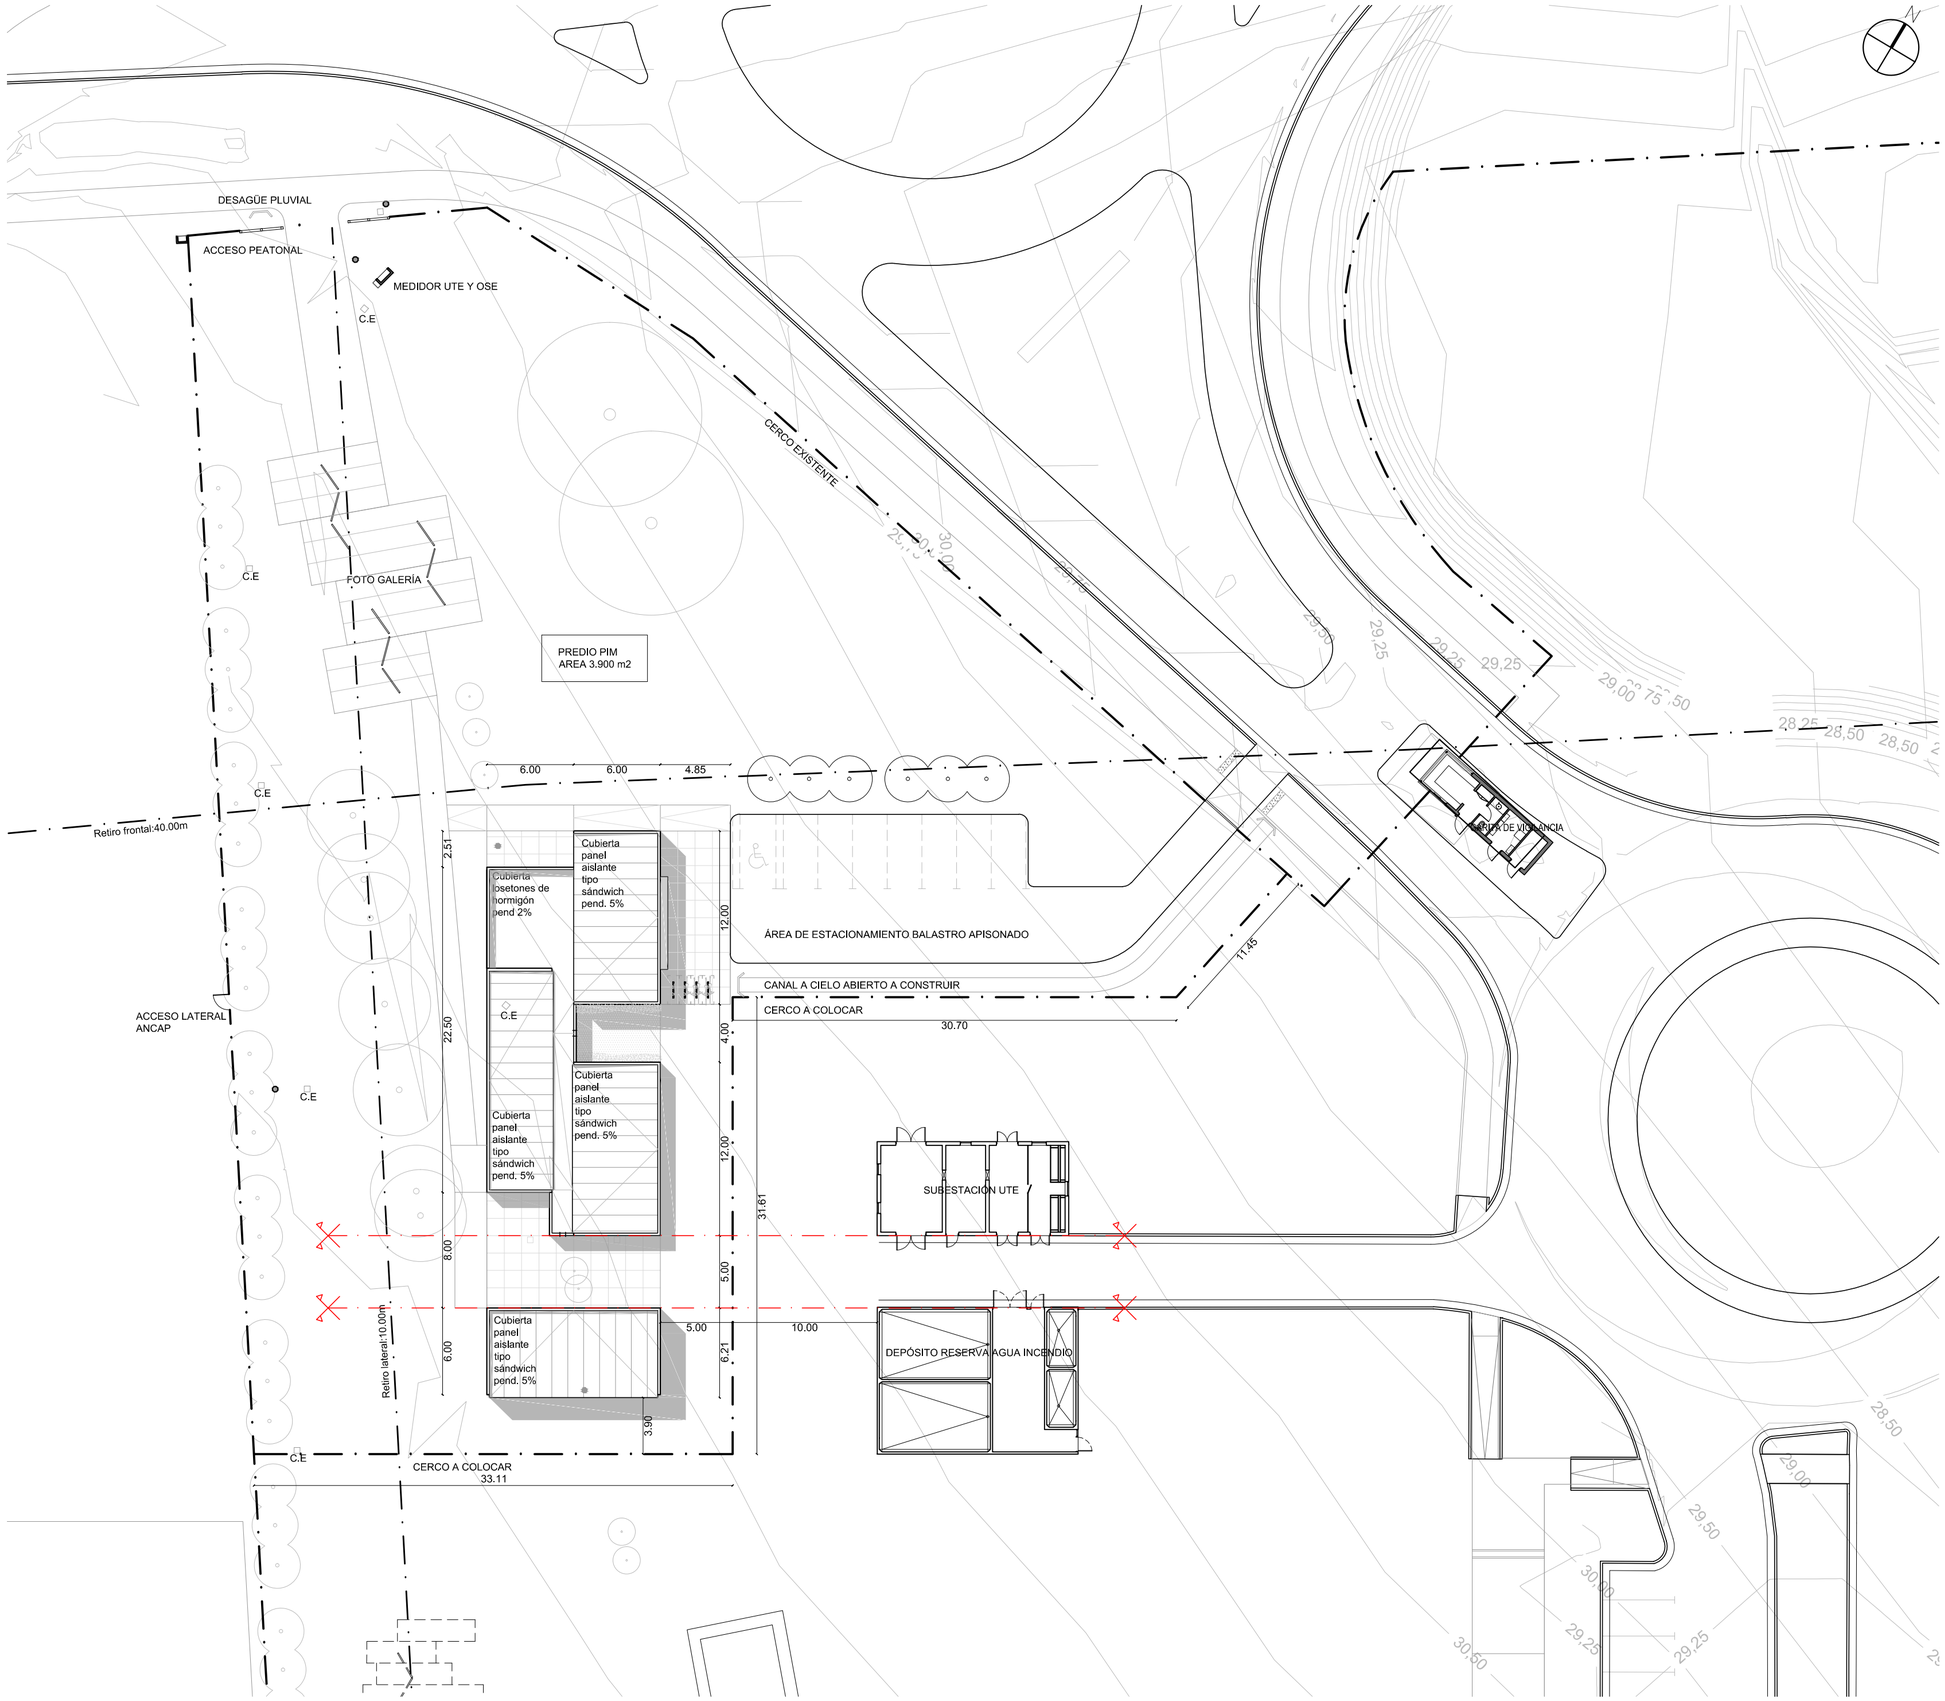

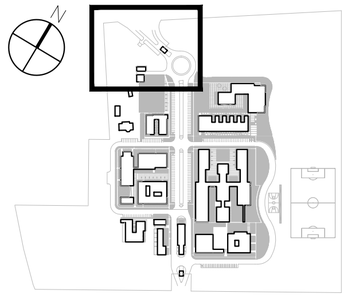

NOTAS
C.E - CÁMARA DE ELÉCTRICA EXISTENTE

UNIVERSIDAD DE LA REPÚBLICA
PLAN DE OBRAS DE MEDIANO Y LARGO PLAZO
DIRECCIÓN GENERAL DE ARQUITECTURA

DIRECTOR DGA: ARQ. ÁLVARO CAYÓN	*COORDINACIÓN GENERAL DEL POMLP:* MAG. EC. GABRIELA FACHOLA
PROYECTO APL ARQ. NICOLÁS MOREIRA	*RESPONSABLE DE PROYECTO:* ARQ. SANTIAGO LENZI
EQUIPO PROYECTO APL ARQ. VALENTINA CARMONA BACH. MARÍA NOEL ÁLVAREZ	*ASISTENCIA TECNICA Y COSTOS:* ARQ. CÉSAR GRAZIOLI *ASESORÍA EN ACCESIBILIDAD UNIVERSAL:* ARQ. VERÓNICA PIÑEYRUA
ASESOR TÉRMICO: ING. LUIS LAGOMARSINO *ASESOR ELÉCTRICO:* ING. OCTAVIO ROCHA *ASESOR EN CABLEADO ESTRUCTURADO (SECU):* ING. LUIS VÁZQUEZ, ING. LUIS CASTILLO *ASESOR ESTRUCTURA:* ING. GONZALO SERANTES *ASESOR SANITARIO:* TS. PABLO RICHERO *ASESOR INCENDIO:* ARQ. J. PEDRO MERLINO *ASESOR ACÚSTICO:* ARQ. GONZALO FERNÁNDEZ	SERVICIO / OBRA EDIFICIO PIM Programa Integral Metropolitano UBICACIÓN RUTA 8 y 102 DESCRIPCIÓN PLANTA DE TECHOS

APL

LÁMINA
PIM-UB2

ESCALA
1:300

FECHA
MARZO 2021