

Nota importante: todas las medidas se rectificarán en obra.

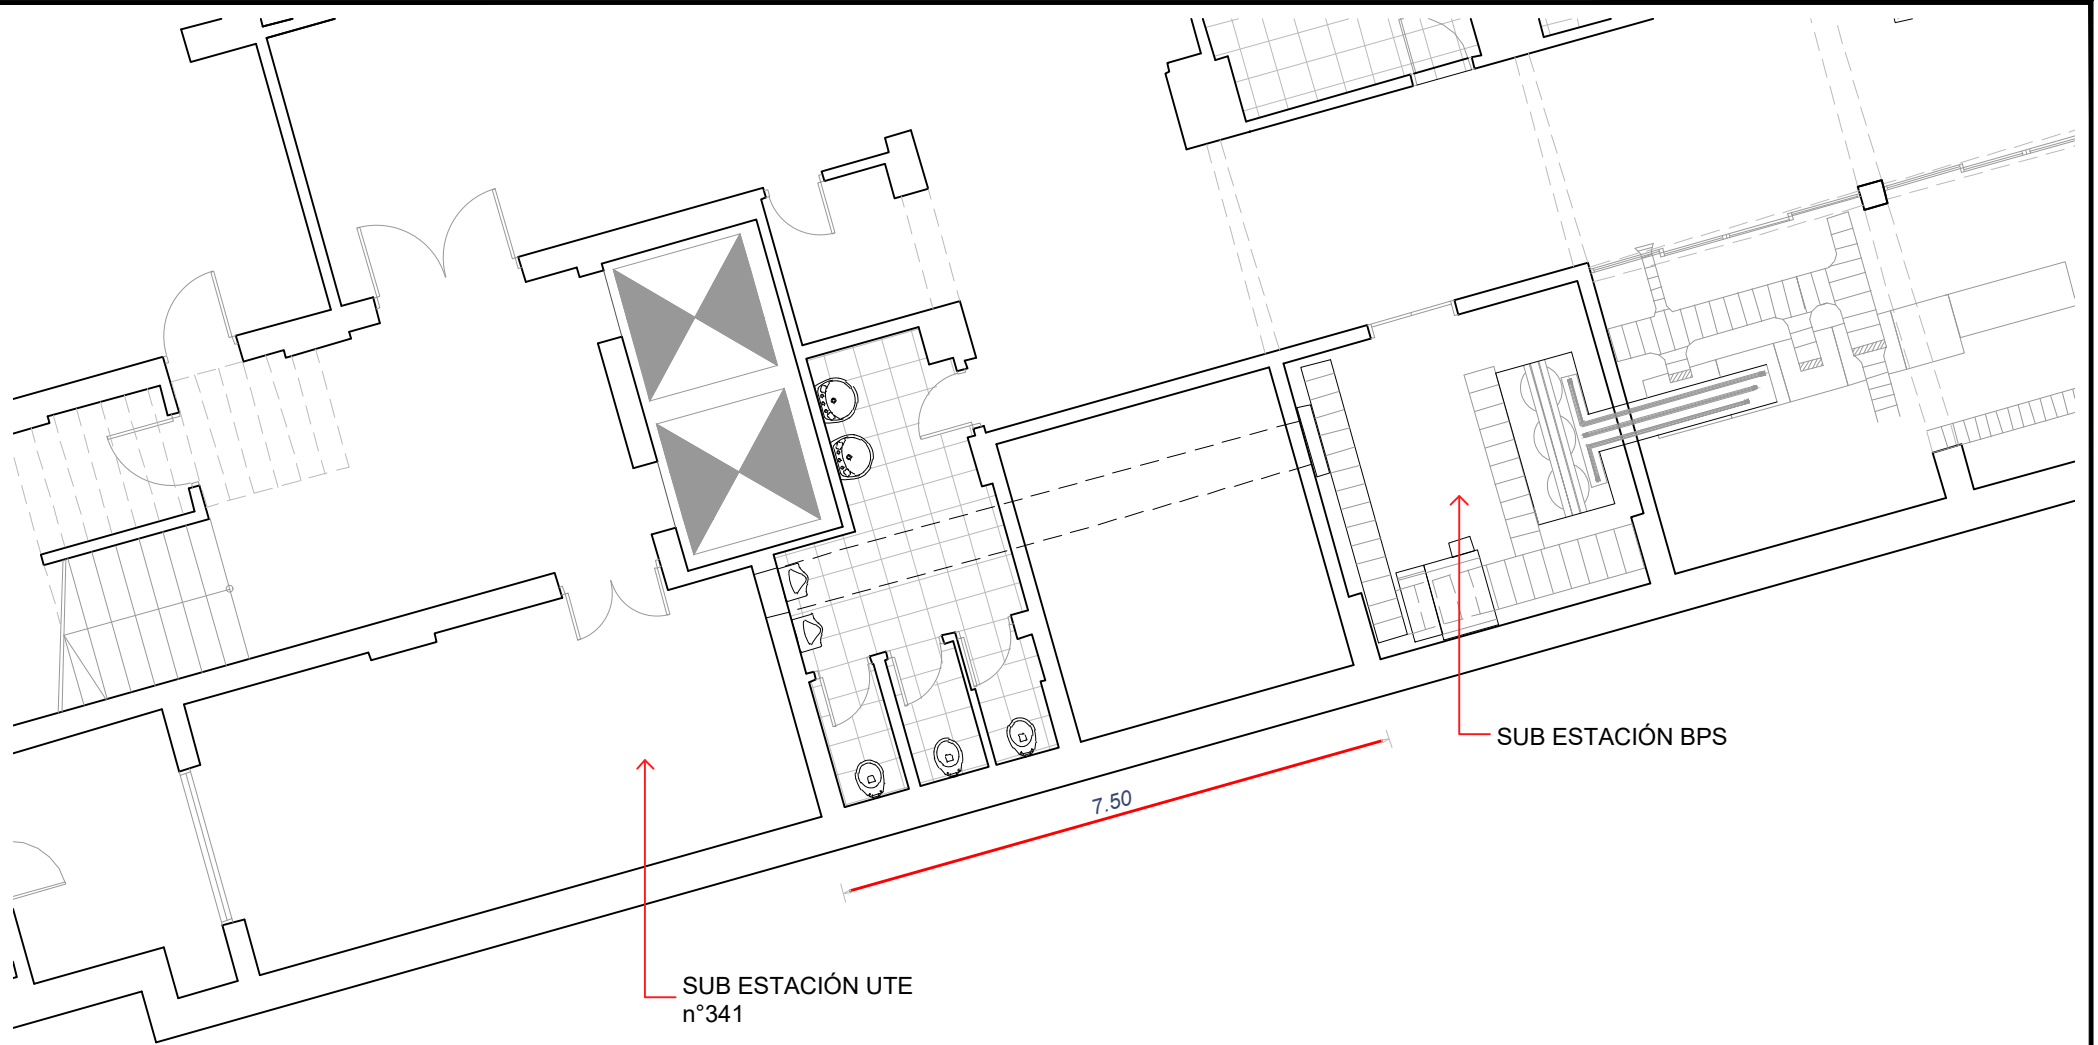


LÁMINA:

A5

OBRA:

**DATA CENTER (CPD)
EDIFICIO SEDE**

UBICACIÓN:

Fdez. CRESPO 1621

LOCALIDAD:

MONTEVIDEO

PLANO:

**SUB ESTACIÓN
RECORRIDO MT**

ARQUITECTO: V.RISSO | G. ORTEGA

AYTE. DE ARQ.:

E. PONTET

ESC.: 1:100

FECHA: 10/2021

BPS**SECTOR
ARQUITECTURA**
Proyecto y Dirección de Obras