

PLANO:

PLANTA ANTEPROYECTO

DEPENDENCIA:

OMBUÉS DE LAVALLE

DEPARTAMENTO:

COLONIA

Nº Padron: 87

Area Padron:

Propietario: INTENDENCIA

Gestión: SND

Relevamiento:

Equipo Técnico:

Administrativa:

Alejandra Cabrera

Asesores:

Arq. Silvana Negreira


Carlos Britos

Sub Dirección:

Arq. Nora Cacciavilliani

Enc. Dirección:


Arq. Pablo Santesteban

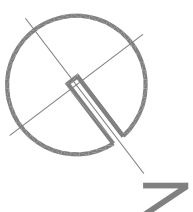

Secretaría Nacional
del Deporte



ASESORIA TECNICA
RQUITECTURA

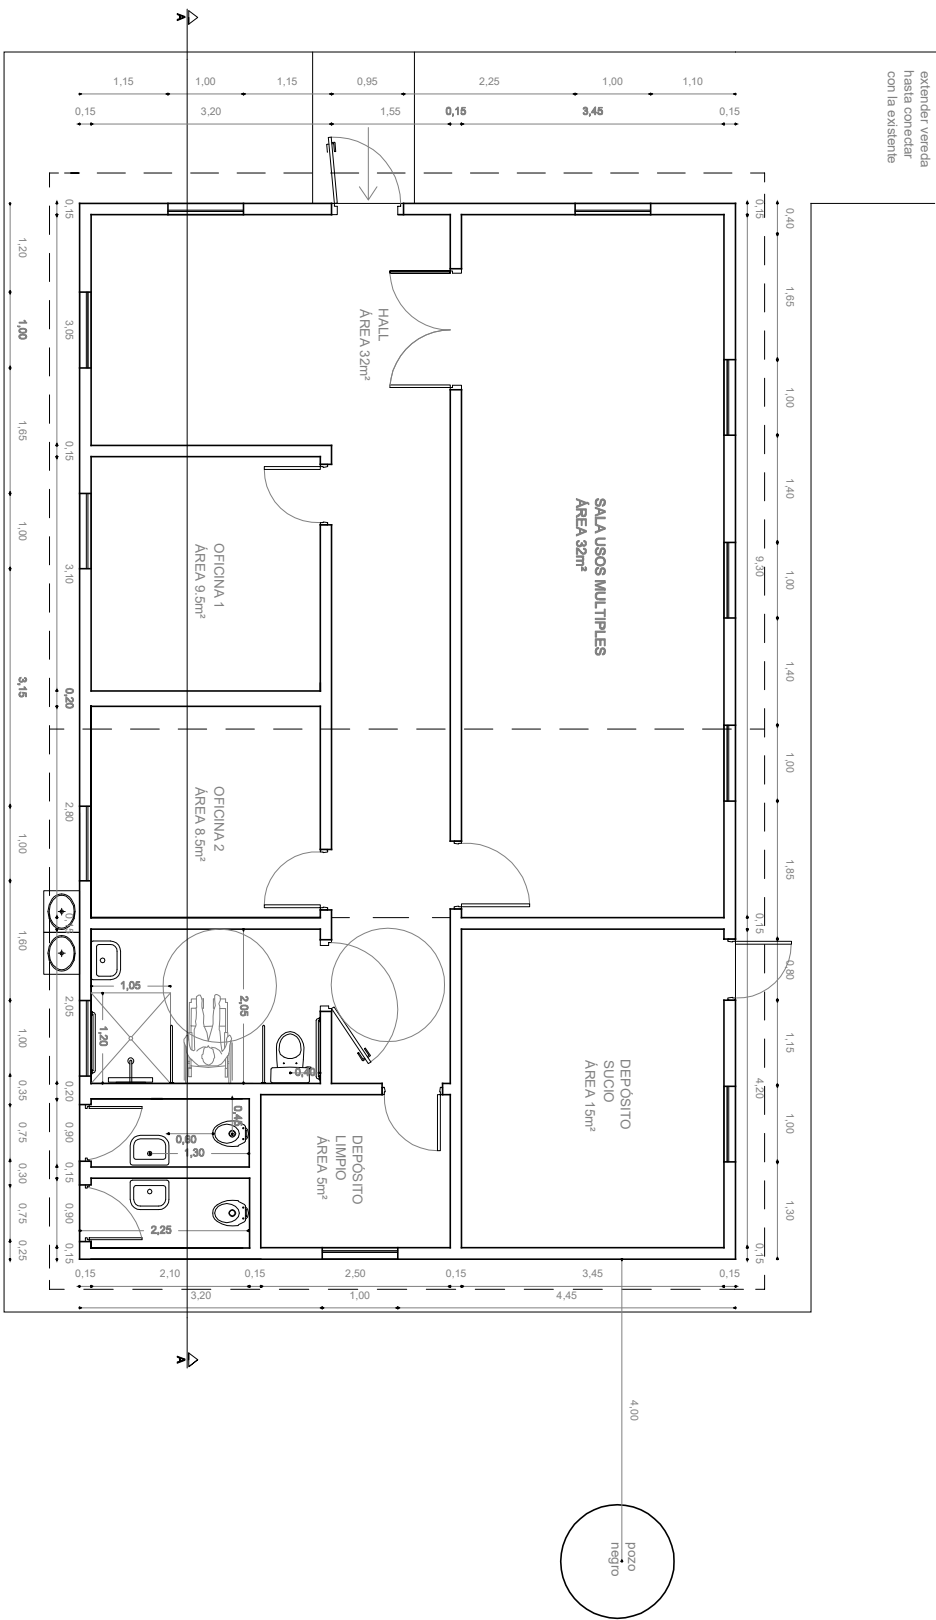

PLANTA ANTEPROYECTO
OPCIÓN A