

**PLANO:**  
**ESQUEMAS DE CORTE Y REFORMA**

**DEPENDENCIA:**

**OMBUÉS DE LAVALLE**  
**DEPARTAMENTO:**  
**COLONIA**

**Nº Padron:** 87

**Area Padron:**


**Propietario:** INTENDENCIA

**Gestión:** SND


**Relevamiento:**

**Equipo Técnico:**

**Administrativa:**  
Alejandra Cabrera  
**Asesores:**  
Arq. Silvana Negreira  
Carlos Britos  
**Sub Dirección:**  
Arq. Nora Cacciavilliani  
**Enc. Dirección:**  
Arq. Pablo Santesteban

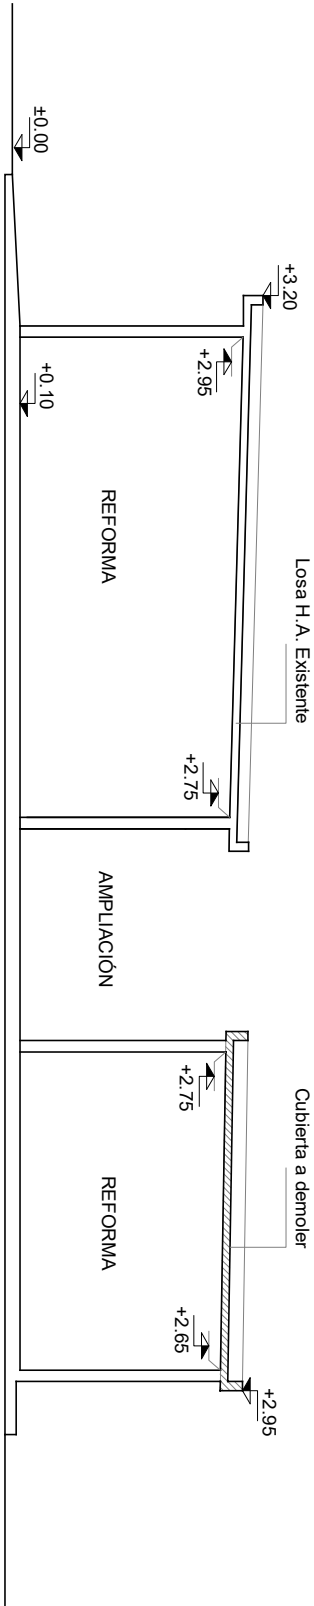

ESQUEMA EN CORTE A-A

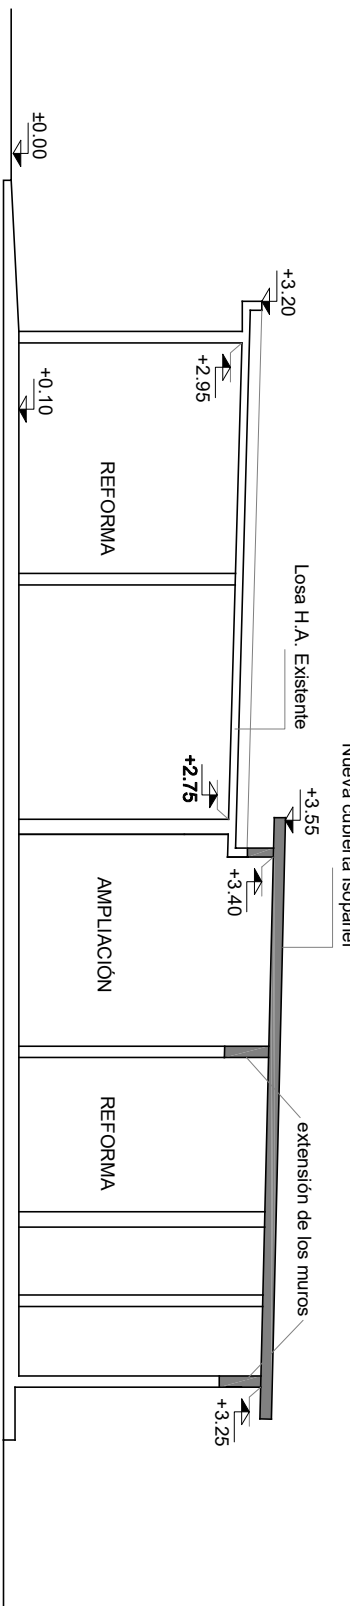

ESQUEMA EN CORTE A-A