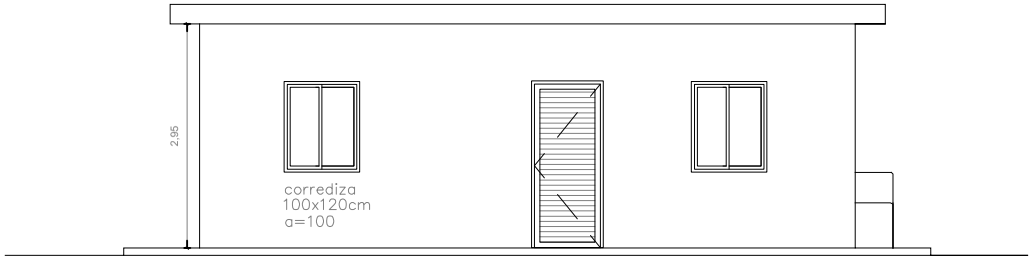

FACHADA SUR

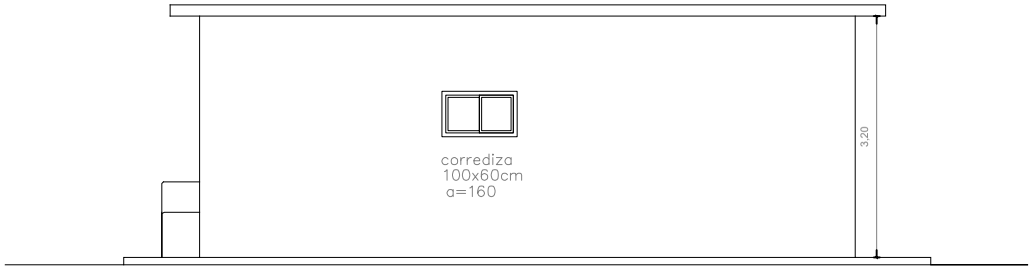

FACHADA NORTE

Escala: 1/100

Fecha: 10.2021

8

PLANO:

FACHADAS

DEPENDENCIA:

OMBUÉS DE LAVALLE

DEPARTAMENTO:

COLONIA

Nº Padron: 87

Area Padron:

Propietario: INTENDENCIA

Gestión: SND

Relevamiento:

Equipo Técnico:

Administrativa:
Alejandra Cabrera
Asesores:
Arq. Silvana Negreira
Carlos Britos
Sub Dirección:
Arq. Nora Cacciavilliani
Enc. Dirección:
Arq. Pablo Santesteban

Secretaría Nacional del Deporte

ASESORIA TECNICA ARQUITECTURA