

Escala:

1/100

Fecha:

10.2021

PLANO:

FACHADAS ACTUALES

DEPENDENCIA:

SARANDÍ GRANDE

DEPARTAMENTO:

FLORIDA

Nº Padron: 5237 ó 1124

Area Padron:

Propietario: SND

Gestión: SND

Relevamiento:

Equipo Técnico:

Administrativa:

Alejandra Cabrera

Asesores:

Arq. Silvana Negreira

Carlos Britos


Sub Dirección:

Arq. Nora Cacciavilliani

Enc. Dirección:

Arq. Pablo Santesteban

FACHADA ESTE

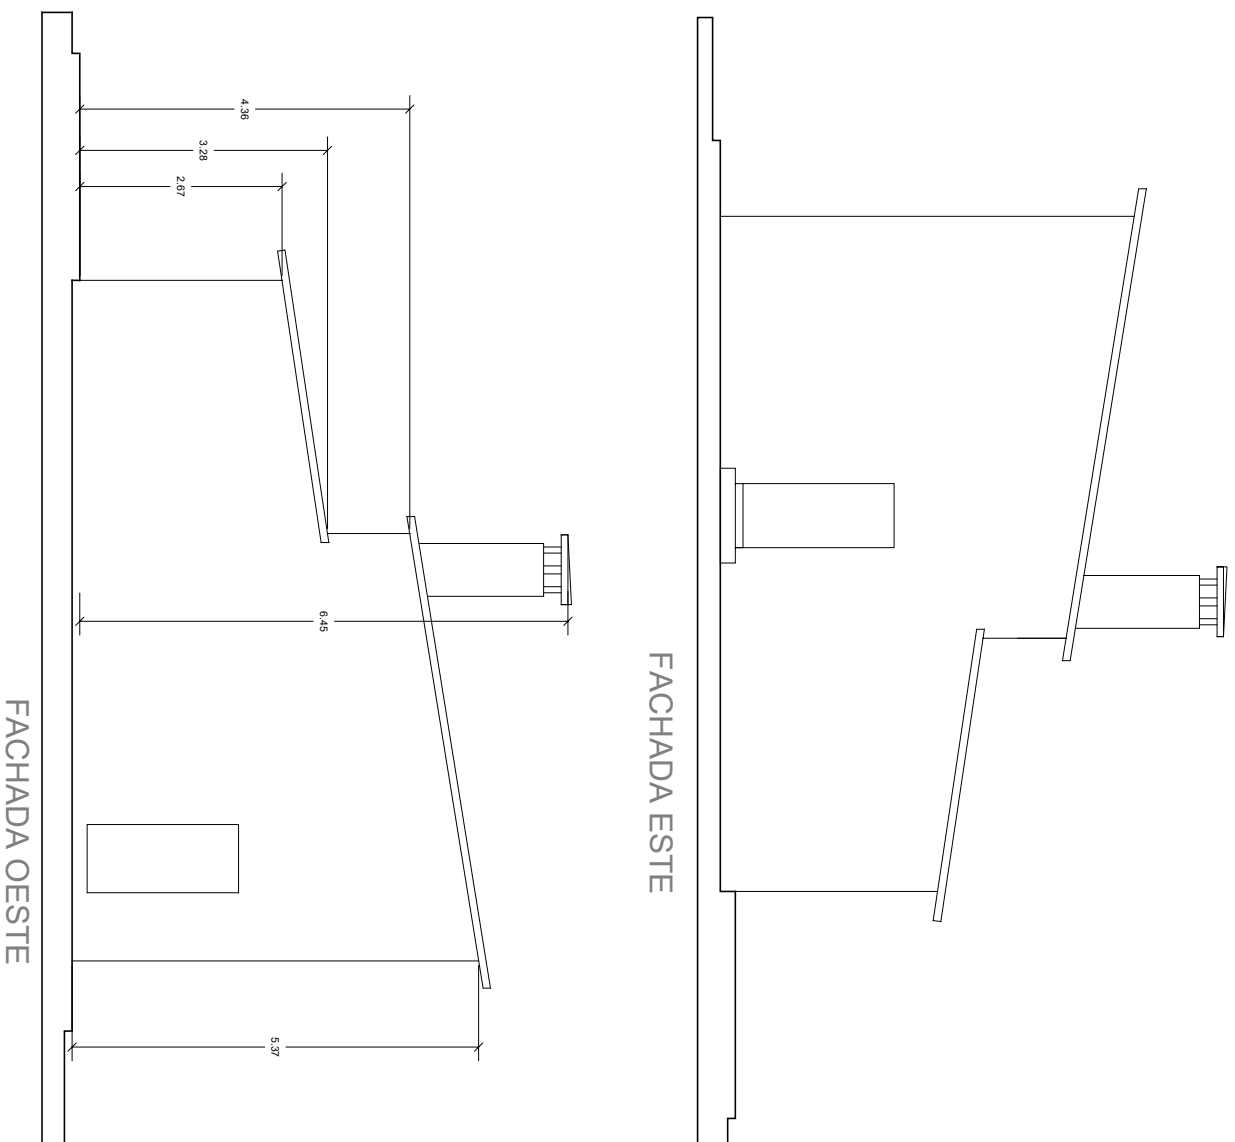

Secretaría Nacional
del Deporte



ASESORIA TECNICA
ARQUITECTURA