

Escala:

1/100

Fecha:

10.2021

6

PLANO:

MUROS A DEMOLER
MUROS A CONSTRUIR

DEPENDENCIA:


SARANDÍ GRANDE

DEPARTAMENTO:

FLORIDA

LÍMITE DEL PREDIO

LÍMITE DEL PREDIO

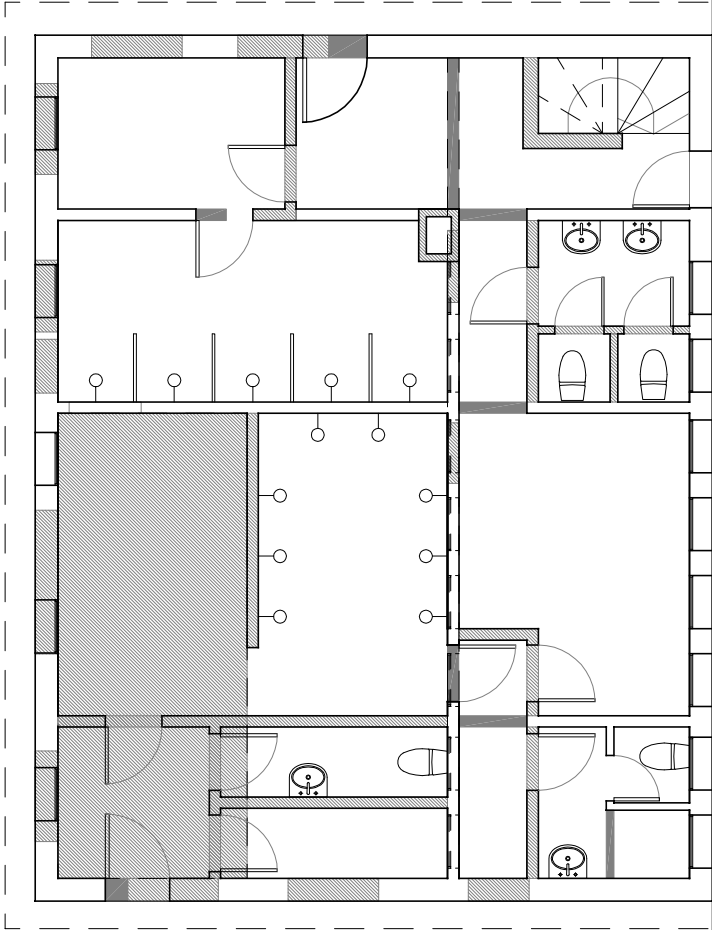

Equipo Técnico:

Administrativa:

Alejandra Cabrera

Asesores:

Arq. Silvana Negreira


Carlos Britos

Sub Dirección:

Arq. Nora Cacciavilliani

Enc. Dirección:

Arq. Pablo Santesteban

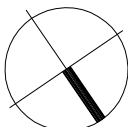

Secretaría Nacional
del Deporte



ASESORIA TECNICA
RQUitectura