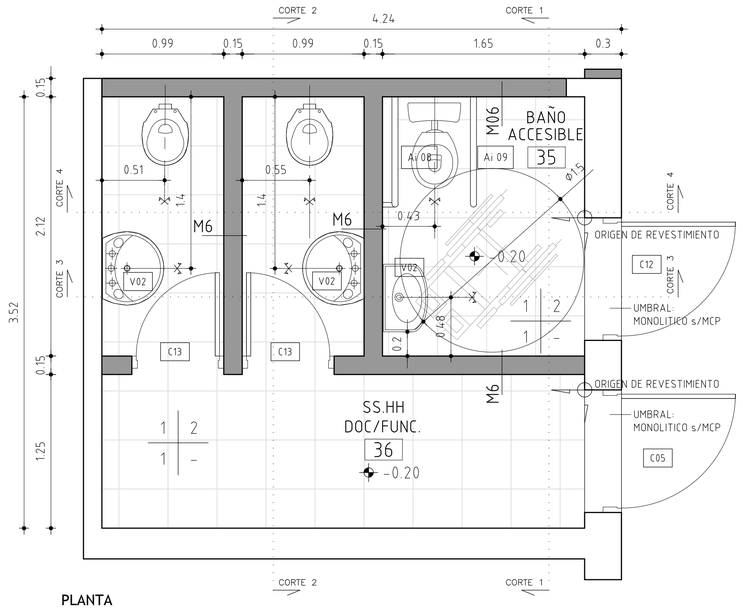

PLANTA
SSHH DOCENTE Y BAÑO ACCESIBLE
escala 1/25

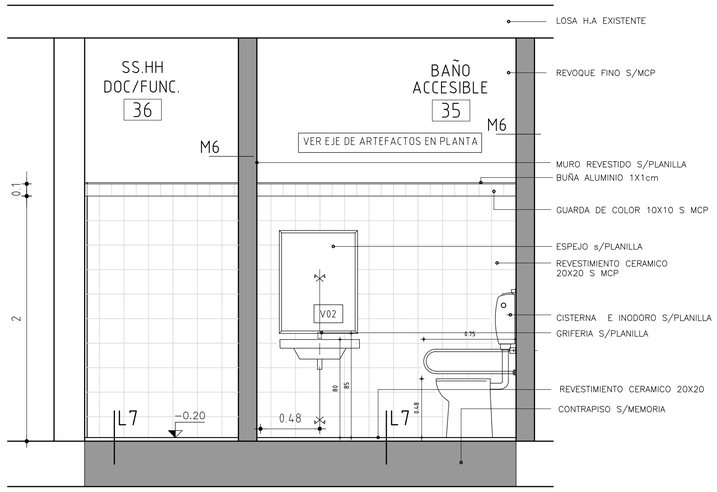

CORTE 1
escala 1/25

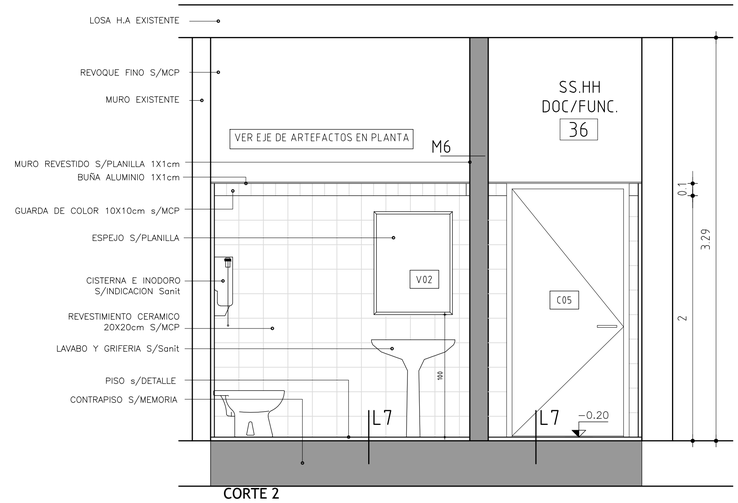

CORTE 2
escala 1/25

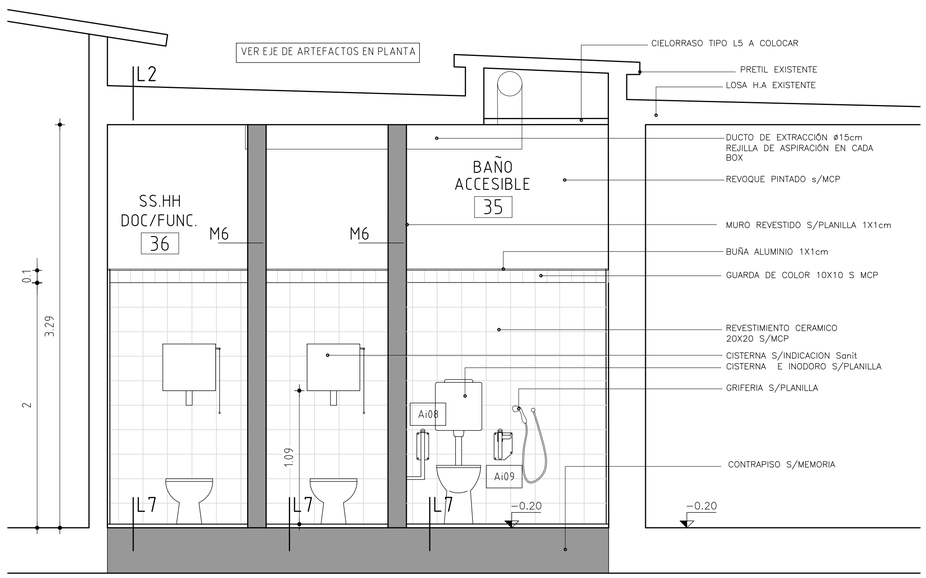

CORTE 4
escala 1/25

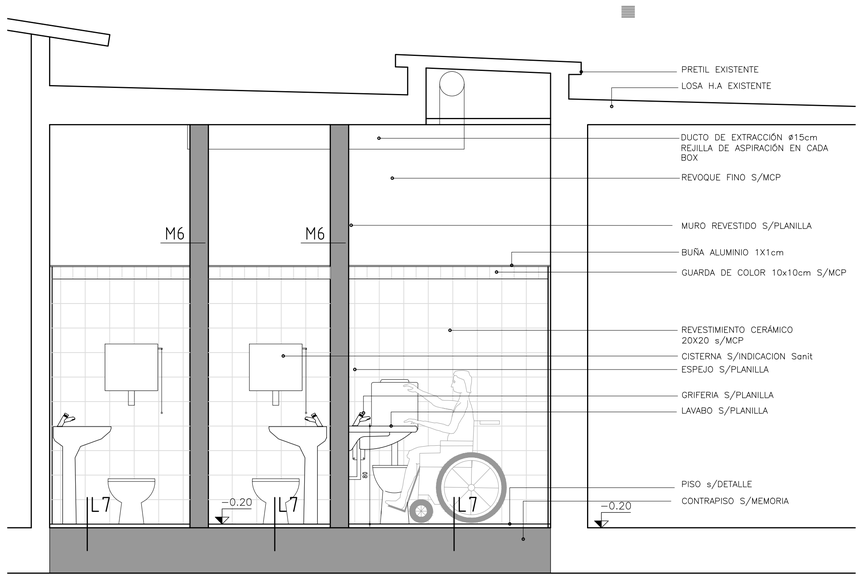

CORTE 3
escala 1/25

TERMINACIONES

PISOS	PAREDES
CIELORRASO	ZOCALOS

PISOS
1 - BALDOSA MONOLITICA S/MCP
2 - MADERA S/MCP
3 - HORMIGÓN S/MCP

ZOCALOS
1 - ZOCALO MONOLITICO S/MCP
2 - MADERA S/MCP

PARED
1 - PINTURA s/REVOQUES S/MCP
2 - REVESTIMIENTO CERAMICO S/MCP
3 - REVOQUE Y PINTURA S/MCP

CIELORRASO
1 - PINTURA s/REVOQUE S/MCP
2 - TABLILLA PVC S/DETALLE
3 - MADERA EXISTENTE
4 - PANEL FV+PVC S/DETALLE

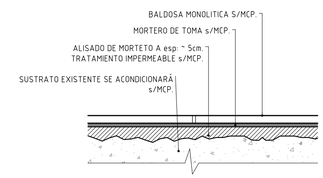

CERRAMIENTO HORIZONTAL - L7
Escala 1/10

PLANILLA DE MUROS

REFERENCIAS
1 - TICHOLO 17x25x25cm
2 - TICHOLO 12x25x25cm
3 - TICHOLO 8x25x25cm
4 - BLOQUE 19x19x39cm
5 - MORTERO DE ASIENTO O TOMA
6 - REVOQUE INTERIOR GRUESO Y FINO
7 - REVOQUE EXTERIOR
8 - AZOTADA c/MORTERO F
9 - IMPERMEABILIZACIÓN
10 - AISLANTE TÉRMICO/ACÚSTICO
11 - REVESTIMIENTO METALICO
12 - PLACA DE YESO e=12.5mm
13 - PLACA CEMENTICIA e=12.5mm
14 - REVESTIMIENTO CERÁMICO
15 - HORMIGÓN ARMADO

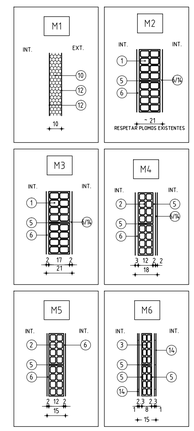

OBRA: UTU GUICHON	LOCALIDAD: GUICHON
CALLE:	DEPARTAMENTO: PAYSANDÚ
FECHA: JULIO/2021	ESCALA: VARIAS
PLANO DE: ALBAÑILERIA — BAÑO ACCESIBLE y SSHH DOCENTE	LAMINA Nro: 14
ARQUITECTO: Arq: GABRIEL COLOMBO	FIRMA:
AYTE. de ARQTO.: Arq: PABLO BARBACHAN	
TECNICO:	FIRMA:
DIBUJANTE:	A10

ANEP — AREA DE PROYECTOS — DIRECCIÓN SECTORIAL DE INFRAESTRUCTURA — CONSEJO DIRECTIVO CENTRAL