DETALLE DE ACCESO - ALZADO
ESCALA 1:20

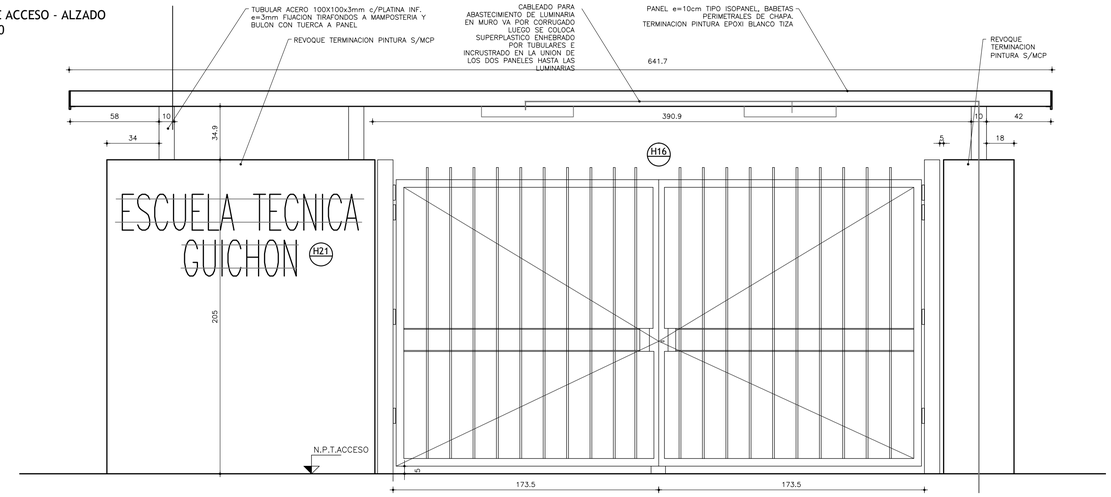

DETALLE DE ACCESO - PLANTA
ESCALA 1:20

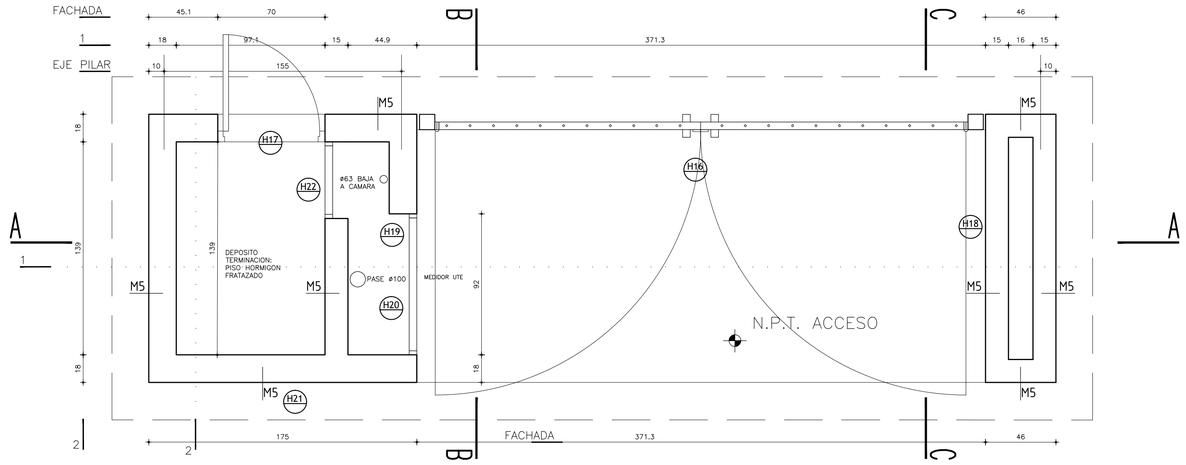

PLANTA DE TECHO
ESC 1/50

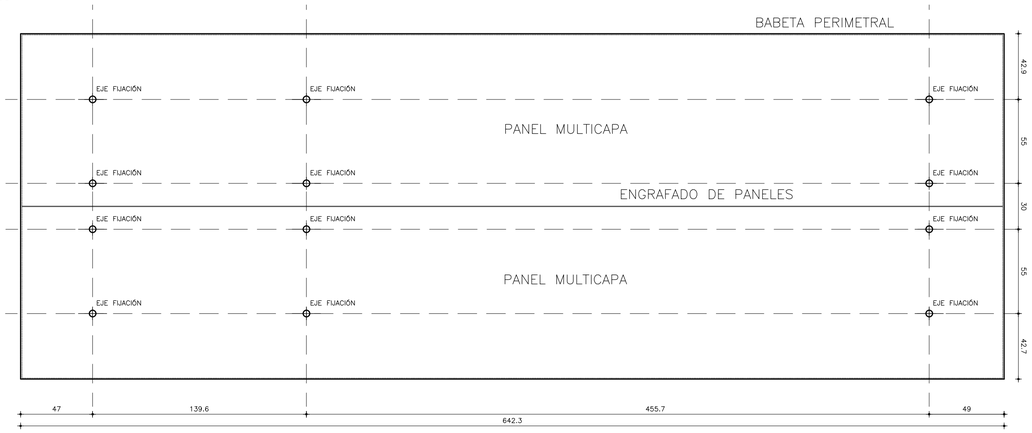

DETALLE DE ACCESO - CORTE A-A
ESCALA 1:20

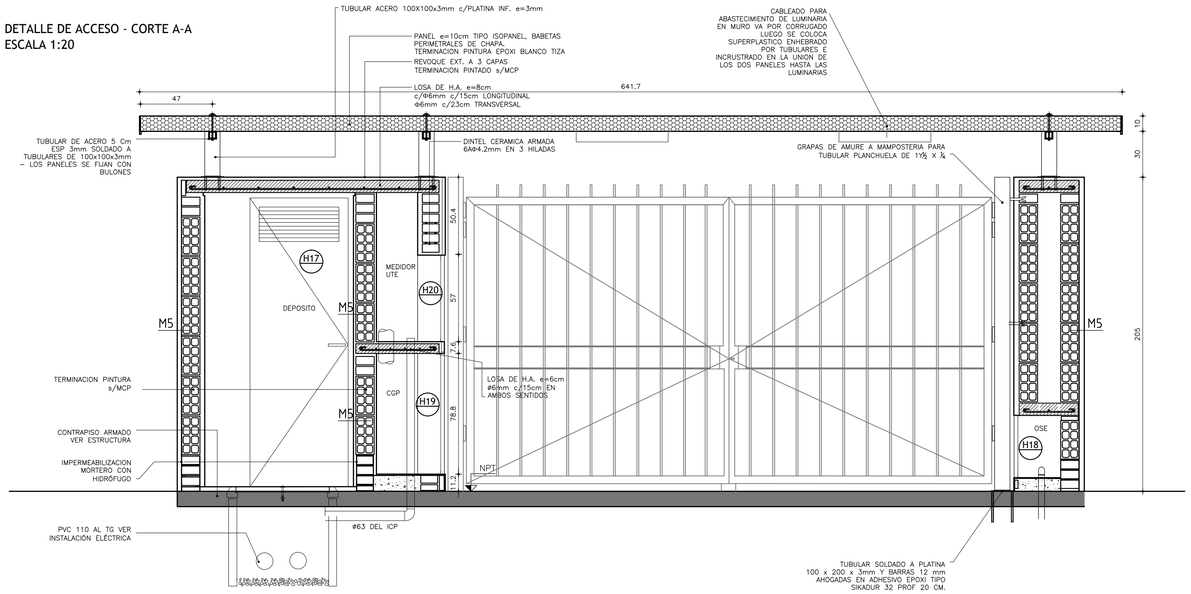

DETALLE DE ACCESO - CORTE B-B
ESCALA 1:20

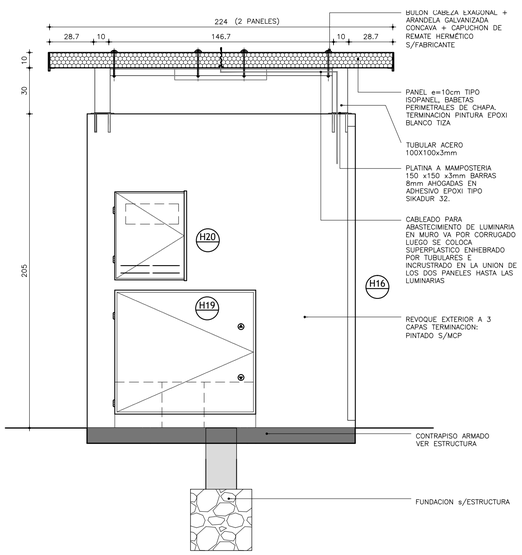

DETALLE DE ACCESO - CORTE C-C
ESCALA 1:20

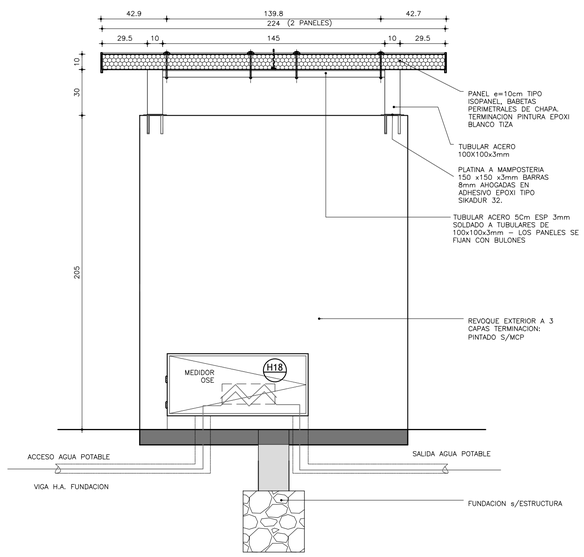

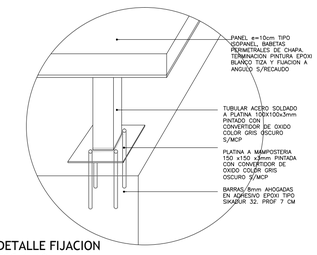

DETALLE FIJACION
ESC 1/10

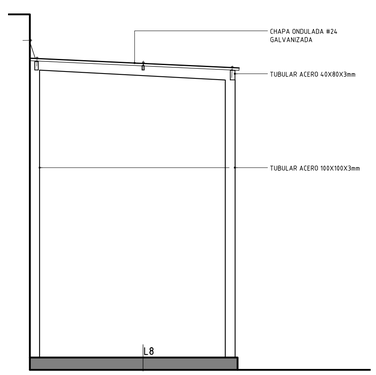

CORTE GALERIA ABIERTA - ACCESO LOCALES N°24/25
ESC.: 1/20

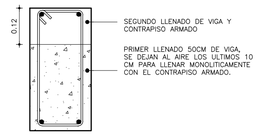

DETALLE LLENADO
ESC 1/10

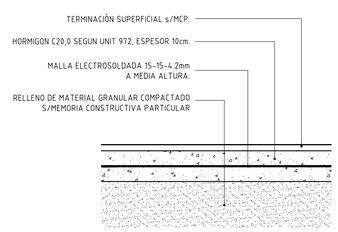

DETALLE L9 - ACCESO A LOCALES N°24/25
ESC.: 1/10

PLANILLA DE MUROS

REFERENCIAS
1 - TICHOLO 17x25x25cm
2 - TICHOLO 12x25x25cm
3 - TICHOLO 8x25x25cm
4 - LADRILLO CAMPO 12x25x5cm
5 - MORTERO DE ASIENTO O TOMA
6 - REVOQUE INTERIOR GRUESO Y FINO
7 - REVOQUE EXTERIOR
8 - AZOTADA c/MORTERO F
9 - IMPERMEABILIZACIÓN
10 - AISLANTE TÉRMICO/ACÚSTICO
11 - REVESTIMIENTO METALICO
12 - PLACA DE YESO e=12.5mm
13 - PLACA CEMENTICIA e=12.5mm
14 - REVESTIMIENTO CERÁMICO
15 - HORMIGÓN ARMADO

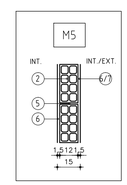

ANEP
AREA DE PROYECTOS
DIRECCIÓN SECTORIAL DE INFRAESTRUCTURA
CONSEJO DIRECTIVO CENTRAL

OBRA: UTU GUICHON
CALLE:
LOCALIDAD: GUICHON
DEPARTAMENTO: PAYSANDÚ
FECHA: AGOSTO/2021
ESCALA: INDICADAS

PLANO DE: ALBAÑILERIA
ESPACIOS EXTERIORES – PORTAL DE CCESO / GALERIA
LAMINA Nro: 07

ARQUITECTO: Arq: GABRIEL COLOMBO
FIRMA:
AYTE. de ARQTO.: Arq: PABLO BARBACHAN
TECNICO:
FIRMA:
DIBUJANTE:

A3