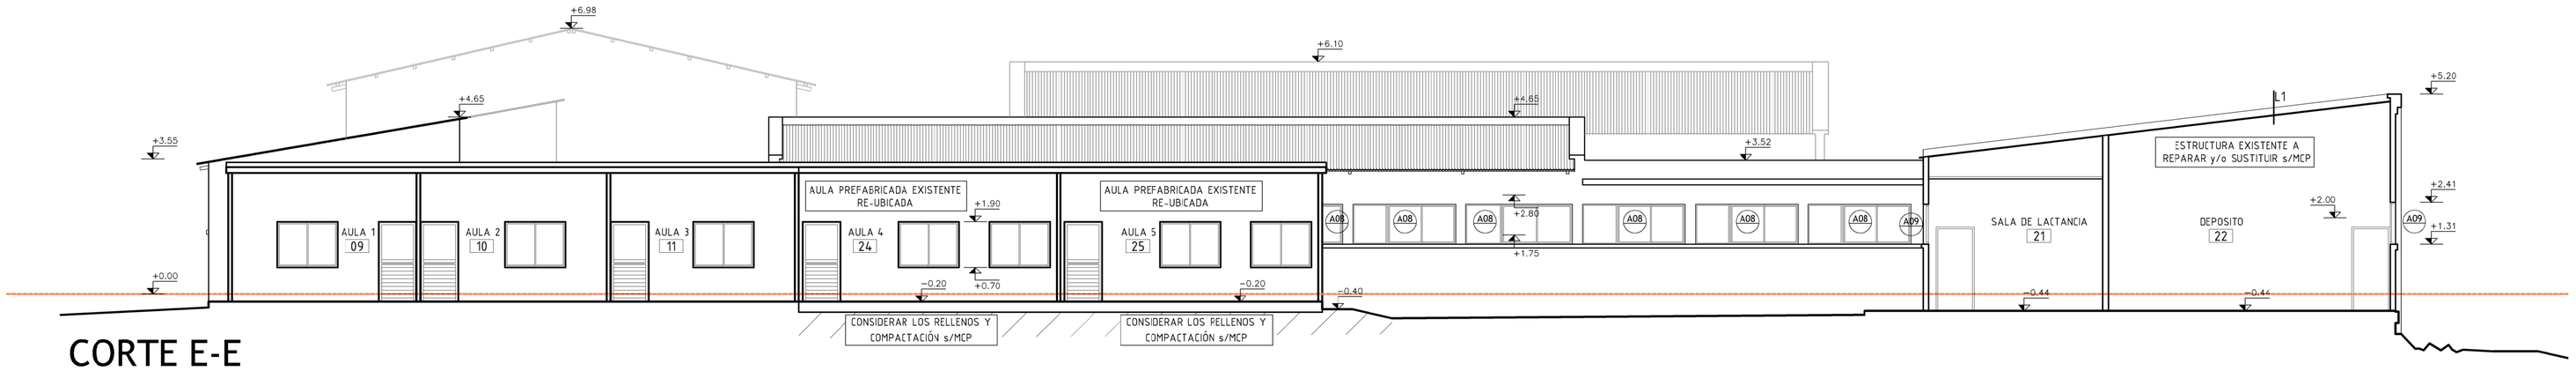

CORTE E-E
ESCALA 1:100

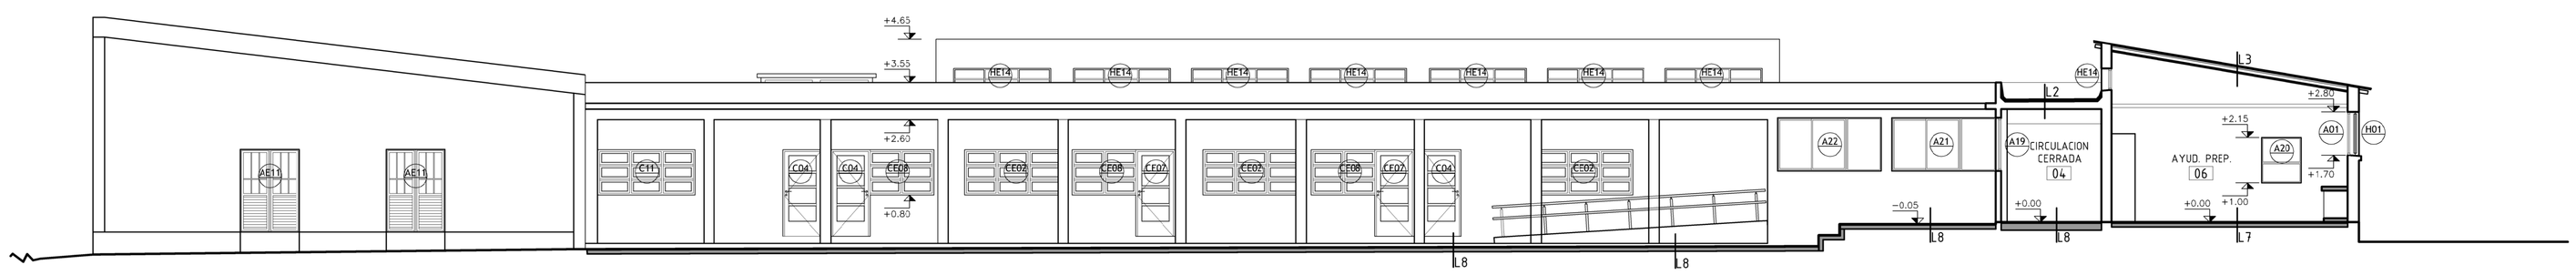

CORTE F-F
ESCALA 1:100

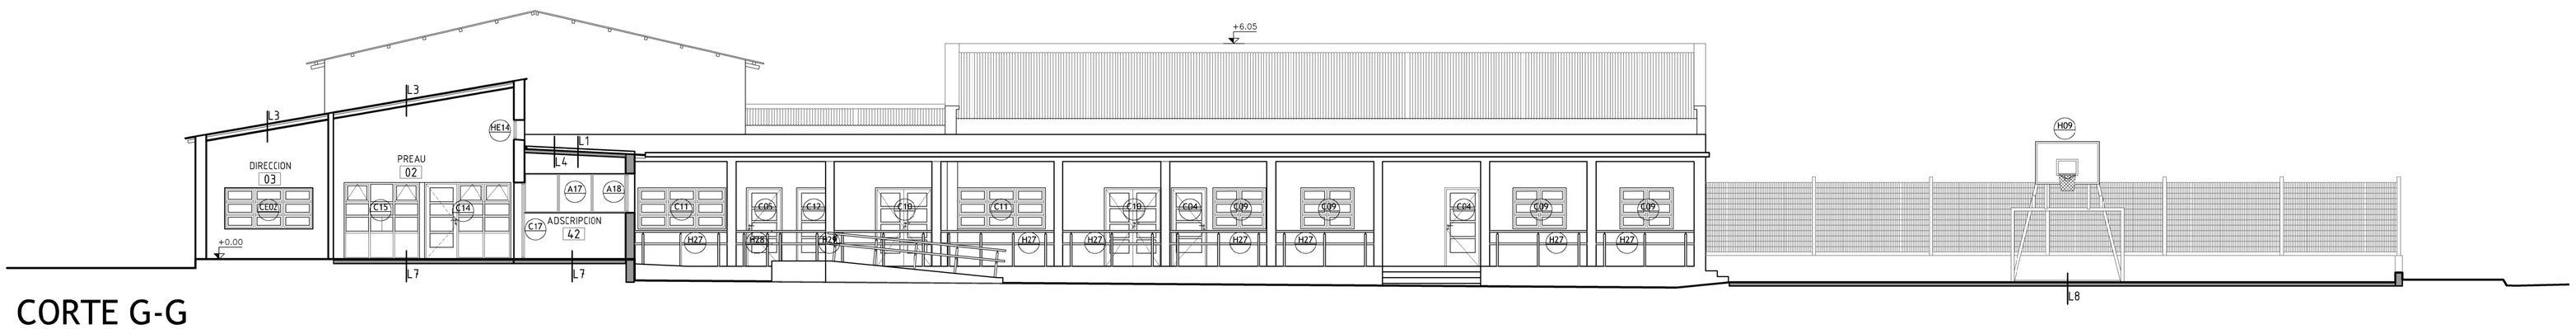

CORTE G-G
ESCALA 1:100

DETALLES DE CERRAMIENTOS HORIZONTALES
ESCALA 1:10

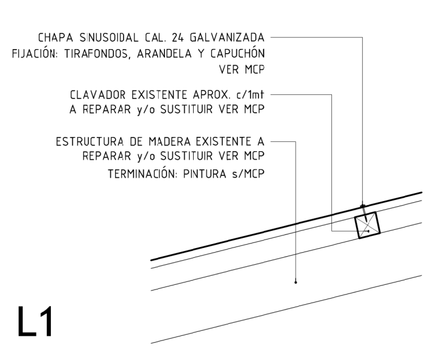

L1

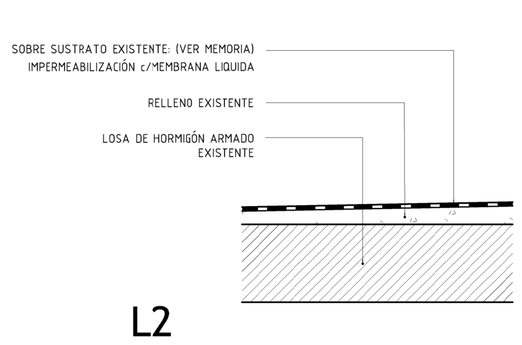

L2

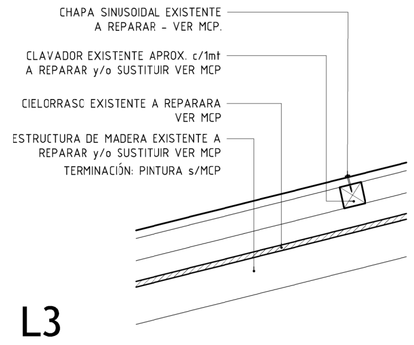

L3

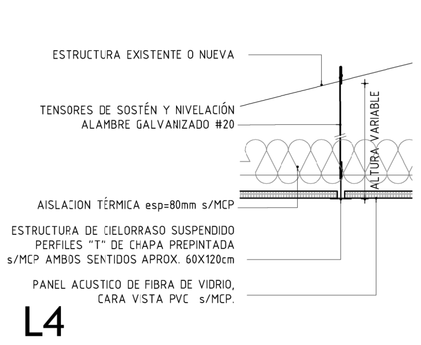

L4

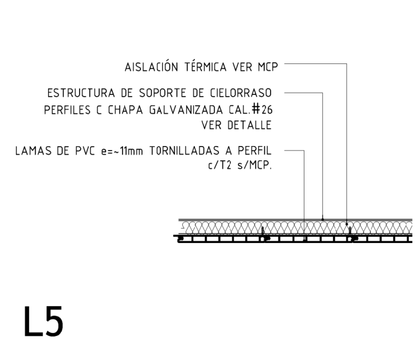

L5

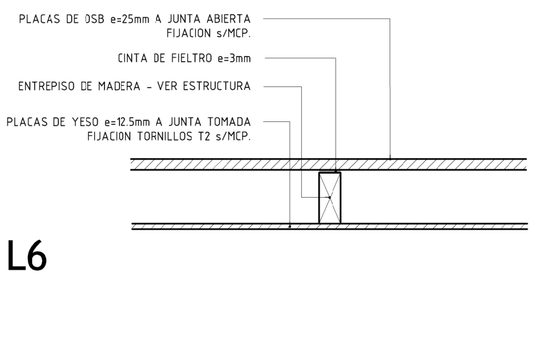

L6

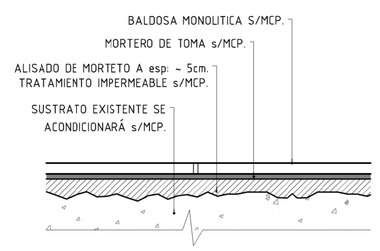

L7

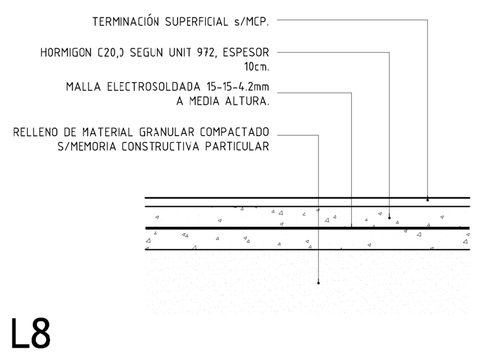

L8

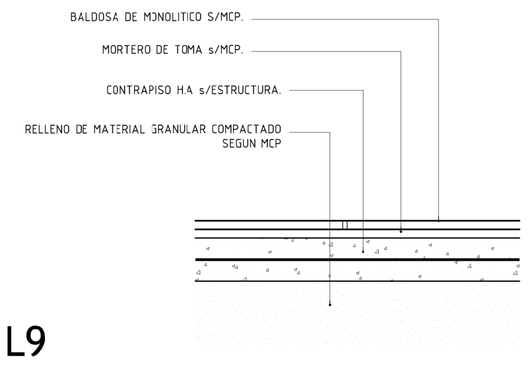

L9

ANEP
AREA DE PROYECTOS
DIRECCIÓN SECTORIAL DE INFRAESTRUCTURA
CONSEJO DIRECTIVO CENTRAL

OBRA: ESCUELA TECNICA
CALLE: LUIS ALBERTO DE HERRERA
LOCALIDAD: GUICHON
DEPARTAMENTO: PAYSANDU
FECHA: OCT/2021
ESCALA: 1:100

PLANO DE: ALBAÑILERIA
CORTES II
LAMINA Nro: 10
A6

ARQUITECTO: G. COLOMBO — FIRMA:
AYTE. de ARQTO.: P. BARBACHAN
TECNICO: FIRMA:
DIBUJANTE: