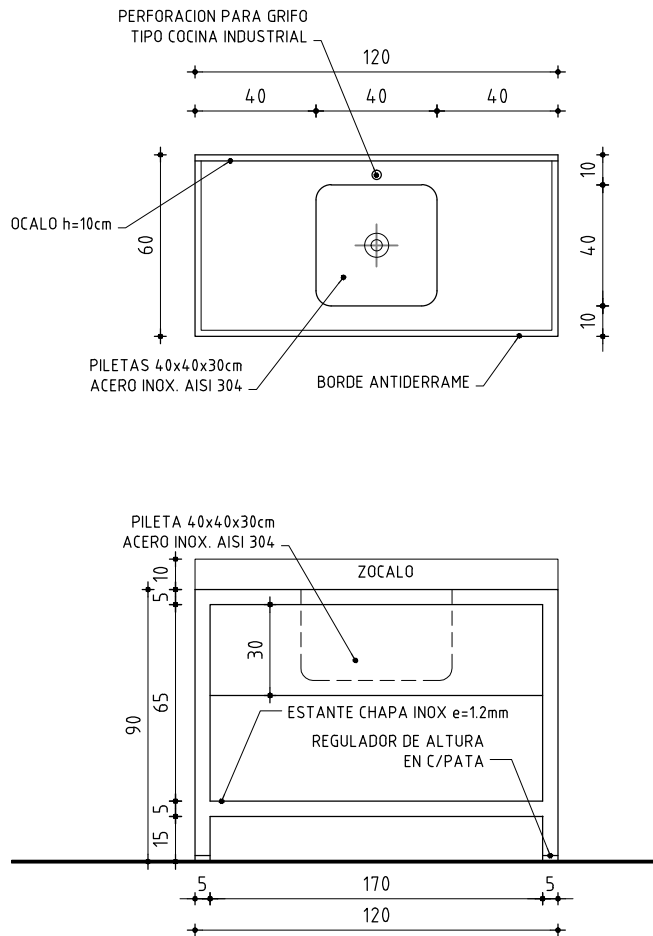
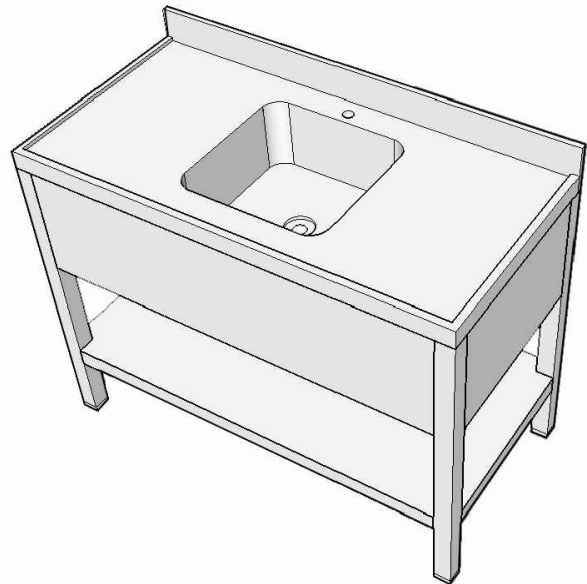


PLANTA**VISTA FRONTAL****NOTA:**

COORDINAR CON LA INSTALACIÓN SANITARIA LA PERFORACIÓN PARA EL GRIFO.

MESADA CON PILETA

ESCALA 1/25

-

TIPO	Ai04	CANTIDAD	3	IZQ.	-	UBICACION	LOCAL: 34 - TALLER GASTRONOMIA
				DER.	-		

ESTRUCTURA	ANCLAJE	-
	MATERIAL	TUBULAR DE 50X50mm ACERO INOX AISI 304 SECCION 1.5mm

COMPONENTES	DIVISIONES	MAT.	-	SECCION	-
	PANELES	MAT.	CHAPA ACERO INOXIDABLE AISI 304 e=1.2mm	SECCION	-
	PASAMANOS	MAT.	-	SECCION	-
	ACCESORIOS	PILETA DE 40x40x30cm c/VALVULA Y CANASTO - REGULADOR DE ALTURA EN c/PATA			
	HERRAJES	-			

TERMINACION	PULIDO
OBSERVACIONES	-