



AREA DE PROYECTOS
DIRECCIÓN SECTORIAL DE
INFRAESTRUCTURA
CONSEJO DIRECTIVO CENTRAL

OBRA
ESCUELA TECNICA - GUICHON
DEPARTAMENTO PAYSANDU

FECHA

2021

ANEXO

HOJA


53

VENTANA COREDIZA c/PAÑOS FIJO

ESCALA 1/25

-

TIPO	A 06	CANTIDAD	4	IZQ. DER.	- -	UBICACION	FACHADA AULA 24 Y 25
------	------	----------	---	--------------	--------	-----------	----------------------

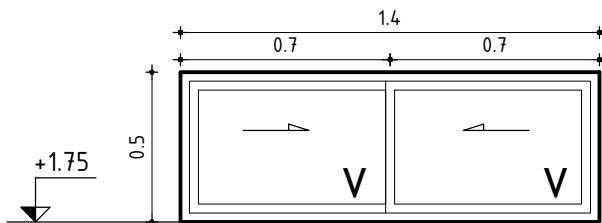

- VERIFICAR MEDIDAS EN OBRA
- SE DEBE COTIZAR TODO ACCESORIO DE LA SERIE, QUE PERMITA EL MAXIMO PERFORMANCE DE LA ABERTURA (FELPILLAS, TOPES, ETC)

MARCO	MAT.	ALUMINIO ANODIZADO NATURAL CLASE A 13 s/UNIT 1076		
	PERFILES	HORIZONTALES	CORREDIZA TIPO PROBBA	
		VERTICALES	CORREDIZA TIPO PROBBA	
		DIVISOR	CORREDIZA TIPO PROBBA	
	CONTRAVIDRIO		SEGÚN SERIE	
	ANCLAJE		GRAPAS A MAMPOSTERIA CON AMURE DE MORTERO S/MCP	
	COLOCACION		A FILO INTERIOR	

HOJA	MATERIAL	ESTRUCTURA BASTIDOR	SEGUN SERIE
		TABLERO	-
	PAÑOS	-	

TERMINACION	ALUMINIO ANODIZADO NATURAL CLASE A 13 s/UNIT 1076		
	-		
VIDRIOS	TIPO COMUN, INCOLORO		ESPESOR 5mm

HERRAJES	MOVIMIENTO	CANTIDAD	4	TIPO	- CONJUNTO DE RODAMIENTO METALICO TIPO SEGUN SERIE GALA
					-
	MANIOBRA		2		- TIRADOR TIPO DE EMBUTIR CURVO 158mm AL INTERIOR, CORREDIZA SEGUN SERIE GALA
					-
	CIERRE		1		- CIERRE TIPO DE INYECCIÓN CENTRAL "LARA" SEGUN SERIE GALA