



AREA DE PROYECTOS

DIRECCIÓN SECTORIAL DE INFRAESTRUCTURA

CONSEJO DIRECTIVO CENTRAL

OBRA

ESCUELA TECNICA - GUICHON

DEPARTAMENTO PAYSANDU

FECHA

2021

ANEXO

HOJA


56

VENTANA COREDIZA c/PAÑOS FIJO

ESCALA 1/25

-

TIPO	AL 9	CANTIDAD	7	IZQ.	-	UBICACION	FACHADA, SUM 23
				DER.	-		

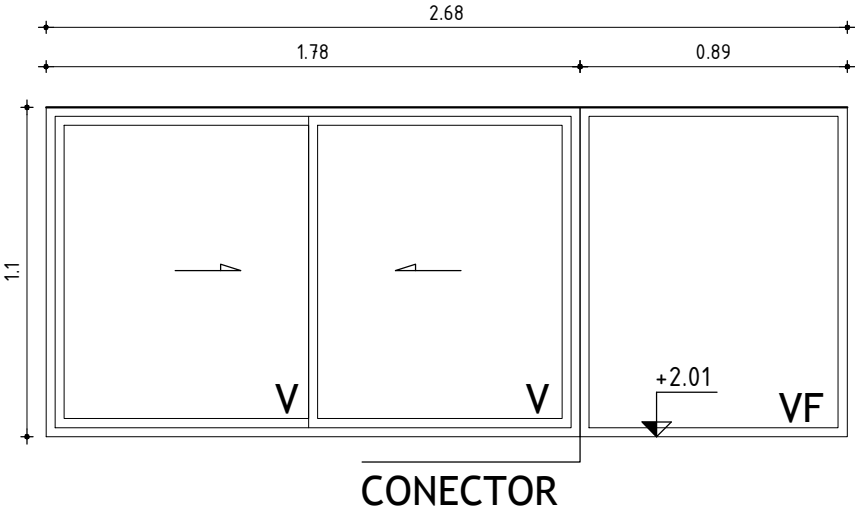

- VERIFICAR MEDIDAS EN OBRA
- SE DEBE COTIZAR TODO ACCESORIO DE LA SERIE, QUE PERMITA EL MAXIMO PERFORMANCE DE LA ABERTURA (FELPILLAS, TOPES,ETC)

MARCO	MAT.	ALUMINIO ANODIZADO NATURAL CLASE A 13 s/UNIT 1076			
	PERFILES	HORIZONTALES	PAÑO FIJO TIPO PROBBA - CORREDIZA TIPO PROBBA		
		VERTICALES	PAÑO FIJO TIPO PROBBA - CORREDIZA TIPO PROBBA		
		DIVISOR	PAÑO FIJO TIPO PROBBA - CORREDIZA TIPO PROBBA		
	CONTRAVIDRIO	SEGÚN SERIE			
	ANCLAJE	TORNILLOS A PERFIL SEPARADOR y GRAPAS A MAMPOSTERIA CON AMURE DE MORTERO S/MCP			
	COLOCACION	A FILO INTERIOR			
HOJA	MATERIAL	ESTRUCTURA BASTIDOR	SEGUN SERIE		
		TABLERO	-		
	PAÑOS	-			
TERMINACION	ALUMINIO ANODIZADO NATURAL CLASE A 13 s/UNIT 1076				
VIDRIOS	TIPO COMUN, INCOLORO		ESPESOR 5mm		
HERRAJES	MOVIMIENTO	CANTIDAD	4	TIPO	- CONJUNTO DE RODAMIENTO METALICO TIPO SEGUN SERIE GALA
	MANIOBRA		2		- TIRADOR TIPO DE EMBUTIR CURVO 158mm AL INTERIOR, CORREDIZA SEGUN SERIE GALA
	CIERRE		1		-
					- CIERRE TIPO DE INYECCIÓN CENTRAL "LARA" SEGUN SERIE GALA