UNIT A4 - 210x297

ANEP

AREA DE PROYECTOS
DIRECCIÓN SECTORIAL DE INFRAESTRUCTURA
CONSEJO DIRECTIVO CENTRAL

OBRA
ESCUELA TECNICA - GUICHON
DEPARTAMENTO PAYSANDU

FECHA	ANEXO	HOJA
2021		63

VENTANA COREDIZA c/PAÑOS FIJO

ESCALA 1/25 | –

TIPO	AL16	CANTIDAD	1	IZQ. – / DER. –	UBICACION	FACHADA LOCAL 41

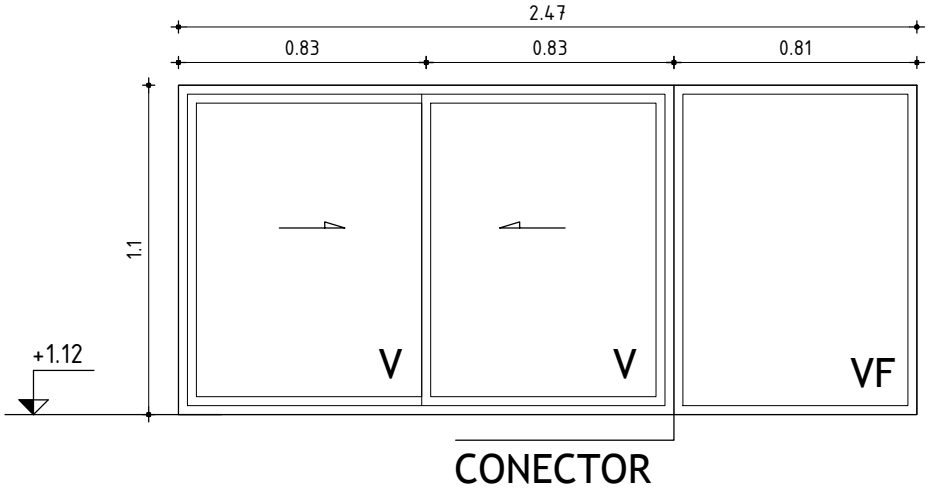

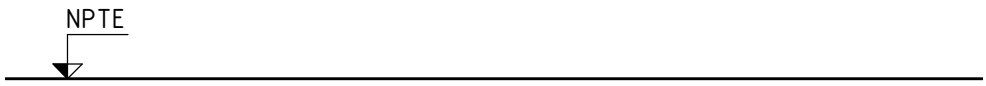

- VERIFICAR MEDIDAS EN OBRA
- SE DEBE COTIZAR TODO ACCESORIO DE LA SERIE, QUE PERMITA EL MAXIMO PERFORMANCE DE LA ABERTURA (FELPILLAS, TOPES,ETC)

MARCO	MAT.		ALUMINIO ANODIZADO NATURAL CLASE A 13 s/UNIT 1076
	PERFILES	HORIZONTALES	PAÑO FIJO TIPO PROBBA - CORREDIZA TIPO PROBBA
		VERTICALES	PAÑO FIJO TIPO PROBBA - CORREDIZA TIPO PROBBA
		DIVISOR	PAÑO FIJO TIPO PROBBA - CORREDIZA TIPO PROBBA
	CONTRAVIDRIO		SEGÚN SERIE
	ANCLAJE		TORNILLOS A PERFIL SEPARADOR y GRAPAS A MAMPOSTERIA CON AMURE DE MORTERO S/MCP
	COLOCACION		A FILO INTERIOR

HOJA	MATERIAL	ESTRUCTURA BASTIDOR	SEGUN SERIE
		TABLERO	-
	PAÑOS	-	

TERMINACION	ALUMINIO ANODIZADO NATURAL CLASE A 13 s/UNIT 1076 -	
VIDRIOS	TIPO COMUN, INCOLORO	ESPESOR 5mm

		CANTIDAD	TIPO
HERRAJES	MOVIMIENTO	4	- CONJUNTO DE RODAMIENTO METALICO TIPO SEGUN SERIE GALA -
	MANIOBRA	2	- TIRADOR TIPO DE EMBUTIR CURVO 158mm AL INTERIOR, CORREDIZA SEGUN SERIE GALA -
	CIERRE	1	- - CIERRE TIPO DE INYECCIÓN CENTRAL "LARA" SEGUN SERIE GALA