ANEP

AREA DE PROYECTOS
DIRECCIÓN SECTORIAL DE INFRAESTRUCTURA
CONSEJO DIRECTIVO CENTRAL

OBRA
ESCUELA TECNICA - GUICHON
DEPARTAMENTO PAYSANDU

FECHA	ANEXO	HOJA
2021		67

BATIENTE DOBLE CON TABAQUERA

ESCALA 1/25 | –

TIPO	AL20	CANTIDAD	1	IZQ. – / DER. –	UBICACION	FACHADA INT, CIRCULACION 4

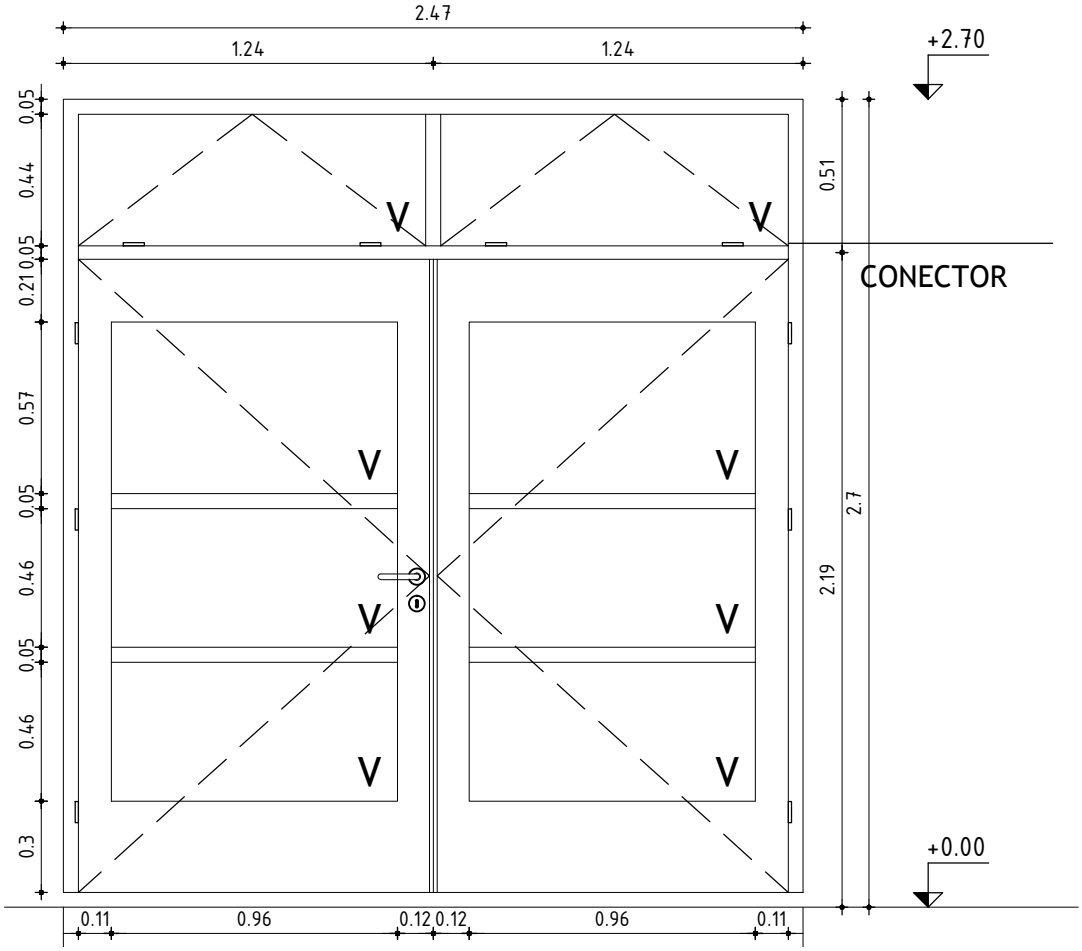

- VERIFICAR MEDIDAS EN OBRA
- SE DEBE COTIZAR TODO ACCESORIO DE LA SERIE, QUE PERMITA EL MAXIMO PERFORMANCE DE LA ABERTURA (FELPILLAS, TOPES,ETC)

MARCO	MAT.		ALUMINIO ANODIZADO NATURAL CLASE A 13 s/UNIT 1076
	PERFILES	HORIZONTALES	BATIENTE FIJO TIPO PROBBA -TABAQUERA TIPO PROBBA
		VERTICALES	BATIENTE FIJO TIPO PROBBA -TABAQUERA TIPO PROBBA
		DIVISOR	BATIENTE FIJO TIPO PROBBA -TABAQUERA TIPO PROBBA
	CONTRAVIDRIO		SEGÚN SERIE
	ANCLAJE		TORNILLOS A PERFIL SEPARADOR y GRAPAS A MAMPOSTERIA CON AMURE DE MORTERO S/MCP
	COLOCACION		A FILO INTERIOR

HOJA	MATERIAL	ESTRUCTURA BASTIDOR	SEGUN SERIE
		TABLERO	–
	PAÑOS	–	

TERMINACION	ALUMINIO ANODIZADO NATURAL CLASE A 13 s/UNIT 1076 –	
VIDRIOS	TIPO COMUN, INCOLORO	ESPESOR 5mm

		CANTIDAD	TIPO
HERRAJES	MOVIMIENTO	6 - 4	- BATIENTE Y TABAQUERA BISAGRAS TIPO CERIE PROBBA –
	MANIOBRA	1 - 1	- MANIJA TIPO CERRIE PROBBA - CIERRE TIPO BANDEROLA DE ALUR –
	CIERRE	1	– CERRADURA TIPO CERRIE PROBBA