

ANEP

AREA DE PROYECTOS

DIRECCIÓN SECTORIAL DE INFRAESTRUCTURA

CONSEJO DIRECTIVO CENTRAL

OBRA

ESCUELA TECNICA - GUICHON

DEPARTAMENTO PAYSANDU

FECHA

2021

ANEXO

HOJA


70

PUERTA BATIENTE

ESCALA 1/25

-

TIPO	AL23	CANTIDAD	2	IZQ.	-	UBICACION	AULA 4 Y 5
				DER.	-		

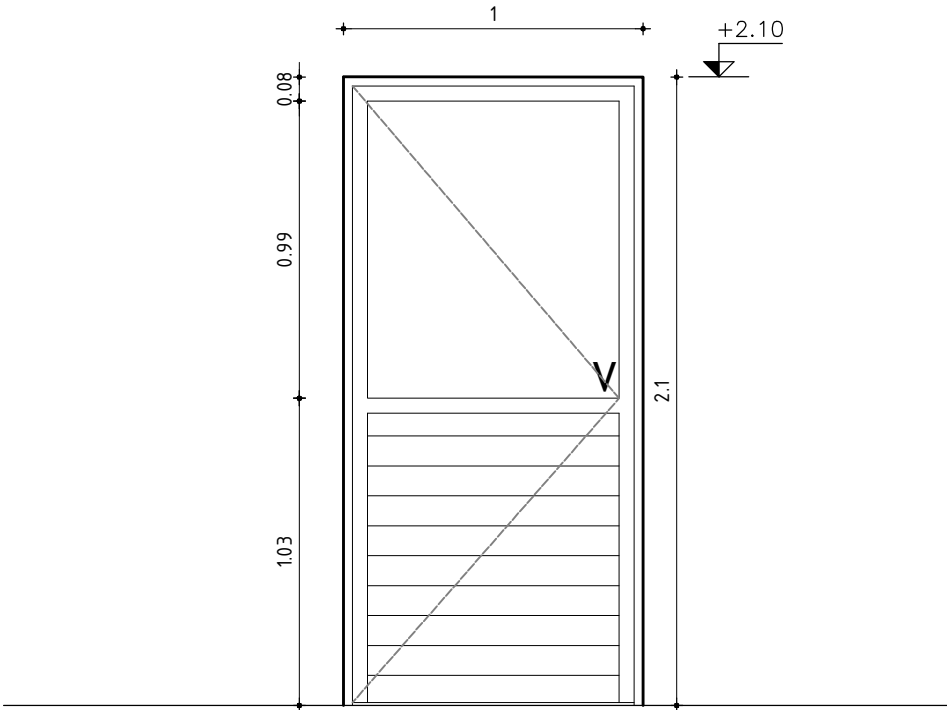

- VERIFICAR MEDIDAS EN OBRA
- SE DEBE COTIZAR TODO ACCESORIO DE LA SERIE, QUE PERMITA EL MAXIMO PERFORMANCE DE LA ABERTURA (FELPILLAS, TOPES,ETC)

MARCO	MAT.	ALUMINIO ANODIZADO NATURAL CLASE A 13 s/UNIT 1076	
	PERFILES	HORIZONTALES	BATIENTE FIJO TIPO PROBBA
		VERTICALES	BATIENTE FIJO TIPO PROBBA -TABAQUERA TIPO PROBBA
		DIVISOR	BATIENTE FIJO TIPO PROBBA
	CONTRAVIDRIO	SEGÚN SERIE	
	ANCLAJE	TORNILLOS A PERFILERIA Y SEPARADOS ANTI PAR GALVÁNICO DE SER NECESARIO	
	COLOCACION	A FILO INTERIOR	
HOJA	MATERIAL	ESTRUCTURA BASTIDOR	SEGUN SERIE
		TABLERO	-
	PAÑOS	-	
TERMINACION		ALUMINIO ANODIZADO NATURAL CLASE A 13 s/UNIT 1076	
VIDRIOS		TIPO COMUN, INCOLORO	ESPESOR 5mm
HERRAJES	MOVIMIENTO	CANTIDAD 4	TIPO - BISAGRAS TIPO CERRIE PROBBA
	MANIOBRA	1	- MANIJA TIPO CERRIE PROBBA
	CIERRE	1	- CERRADURA DE SEGURIDAD DOBLE PALETA TIPO START