

ANEP

AREA DE PROYECTOS
DIRECCIÓN SECTORIAL DE
INFRAESTRUCTURA
CONSEJO DIRECTIVO CENTRAL


OBRA
ESCUELA TECNICA - GUICHON
DEPARTAMENTO PAYSANDU

FECHA
2021


ANEXO

HOJA


93

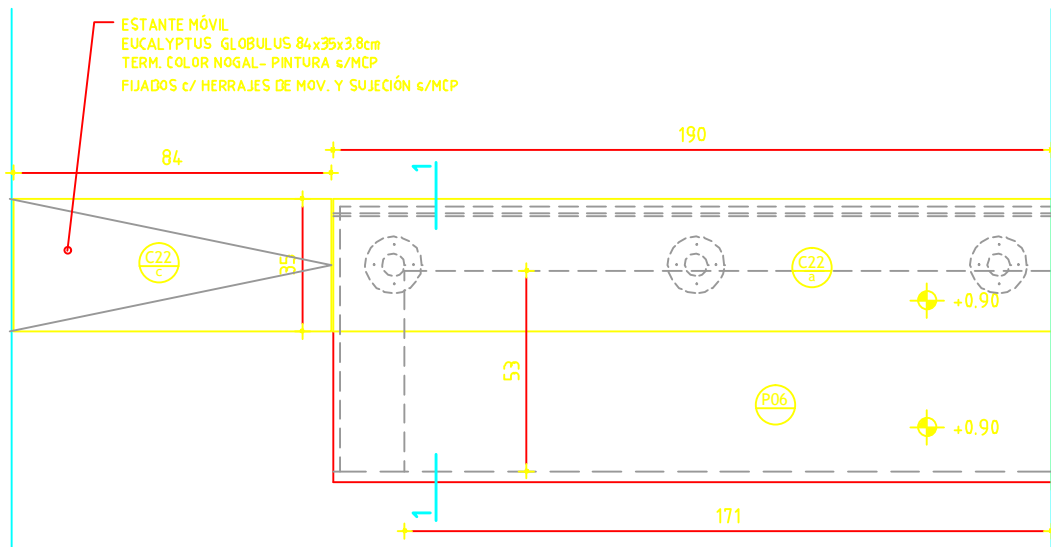

PLANTA

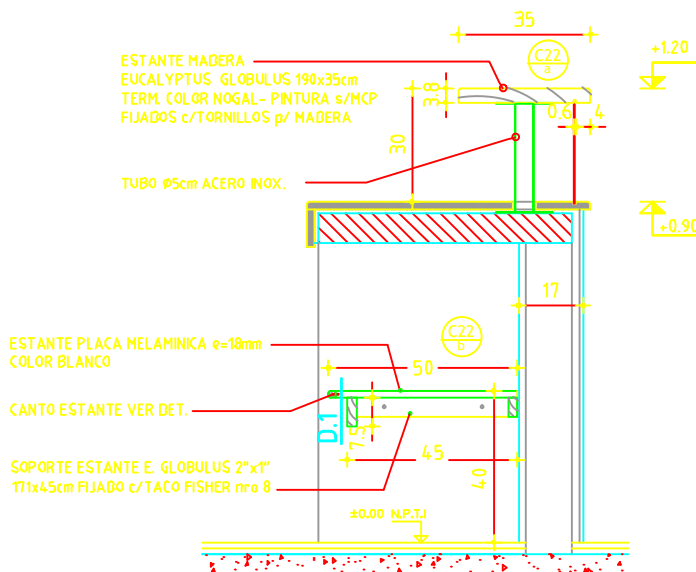

CORTE 1-1

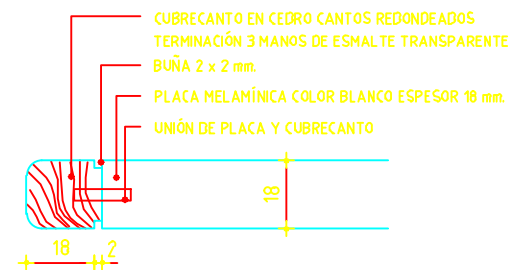

detalle D.1

C22 a - ESTANTE SUPERIOR

C22 b - ESTANTE BAJO MESADA

C22 c - ESTANTE MÓVIL

NOTA

- TODAS LAS MEDIDAS SE VERIFICARAN EN OBRA.
- DEBERAN ENTREGARSE PROTEGIDOS CONTRA EVENTUALES MANCHAS PRODUCIDAS POR MORTERO DE CAL O CEMENTO.

ESTANTE SUPERIOR Y ESTANTE BAJO MESADA - MOSTRADOR

ESCALA 1/20 1/2

TIPO

C22

CANTIDAD

3

UBICACION

LOCAL: 19 - CANTINA