

ANEP

AREA DE PROYECTOS

DIRECCIÓN SECTORIAL DE INFRAESTRUCTURA

CONSEJO DIRECTIVO CENTRAL

OBRA

ESCUELA TECNICA - GUICHON

DEPARTAMENTO PAYSANDU

FECHA

2021

ANEXO

HOJA


99

REJA

ESCALA 1/25

—

TIPO	H 4	CANTIDAD	1	IZQ. — DER. —	UBICACION	FACHADA TECNOLOGIA
------	-----	----------	---	------------------	-----------	--------------------

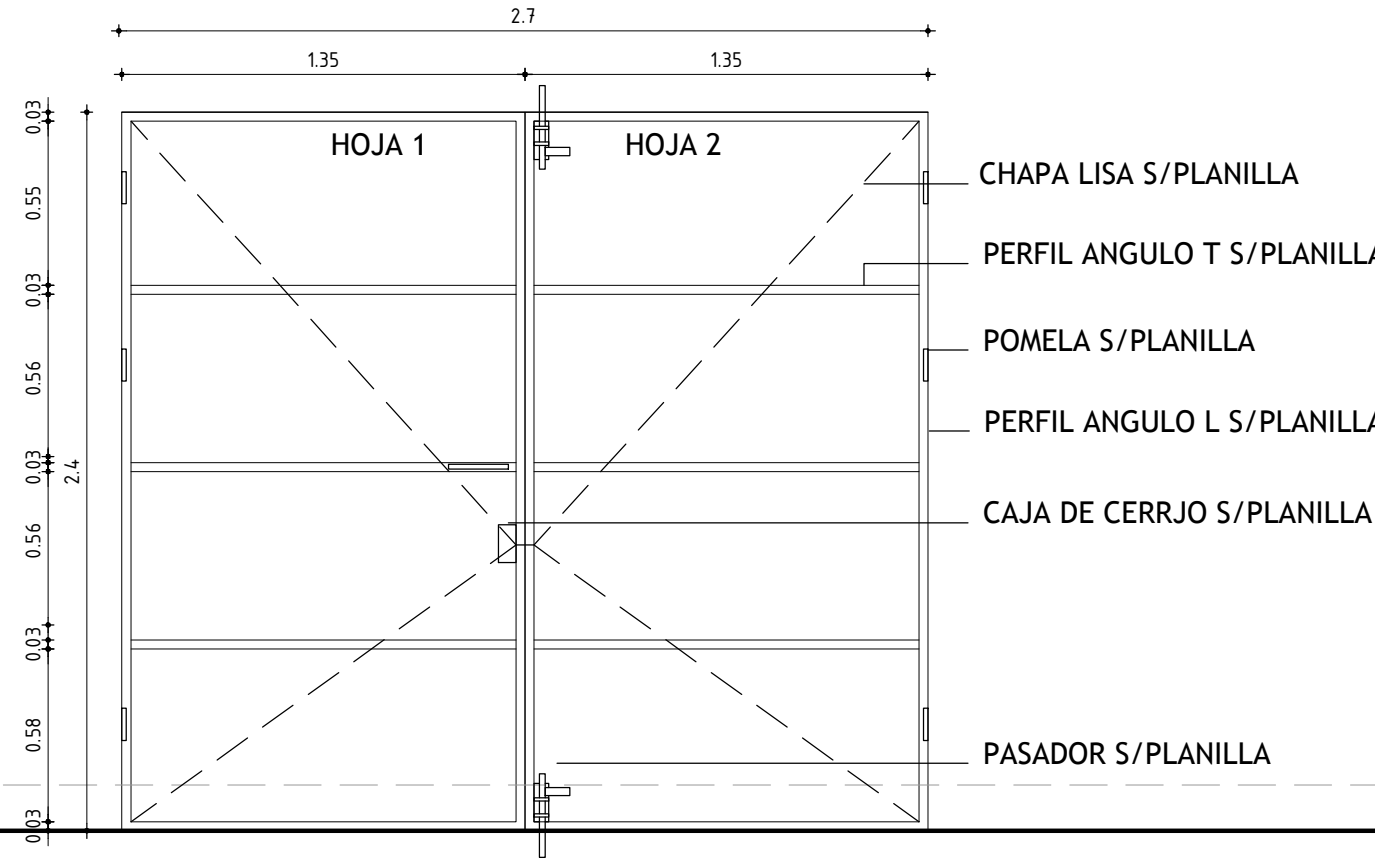

- VERIFICAR MEDIDAS EN OBRA

MARCO	MAT.	HERRERIA COMUN
	PERIMAETRAL	PERFIL "L" 2"x 1/4"
	VERTICALES	
	DIVISOR	PERFIL "T" 2" x 1/4"
	CONTRAVIDRIO	
ANCLAJE		PLANCHUELA 2" x 1/4" SOLDADO A ANGULO PERIMETRAL Y AMURADO CON MORTERO DE CEMENTO S/MCP
COLOCACION		

HOJA	MATERIAL	ESTRUCTURA BASTIDOR	PERFIL "L" 2" x 1/4"
		TABLERO	CHAPA LISA CALIBRE 20 SOLDADA PERIMETRALMENTE A PERFILES T
	PAÑOS		

TERMINACION	3 MANOS DE CONVERTIDOR DE OXIDO TIPO HAMMERITE, LA ULTIMA MANO SE DARÁ EN OBRA.	
VIDRIOS	TIPO	ESPESOR

HERRAJES	MOVIMIENTO	CANTIDAD	6	TIPO	POMELAS HIERRO CON ALAS DE 1.5 PULGADAS DOLDADAS A MARCO PERIMETRAL
	MANIOBRA		2		MANIJA FIJA HIERRO 16MM (INT Y EXT) EN HOJA 1
	CIERRE		1-2		CERROJO CON LLAVE DOBLE PALETA EN HOJA 1 Y DOS PASADORES 16mm EN HOJA 2