


## REJA


ESCALA 1/25

-


TIPO	H 38	CANTIDAD	1	IZQ.	-	UBICACION	ACCESO A CIRCULACION 38
DER.	-						

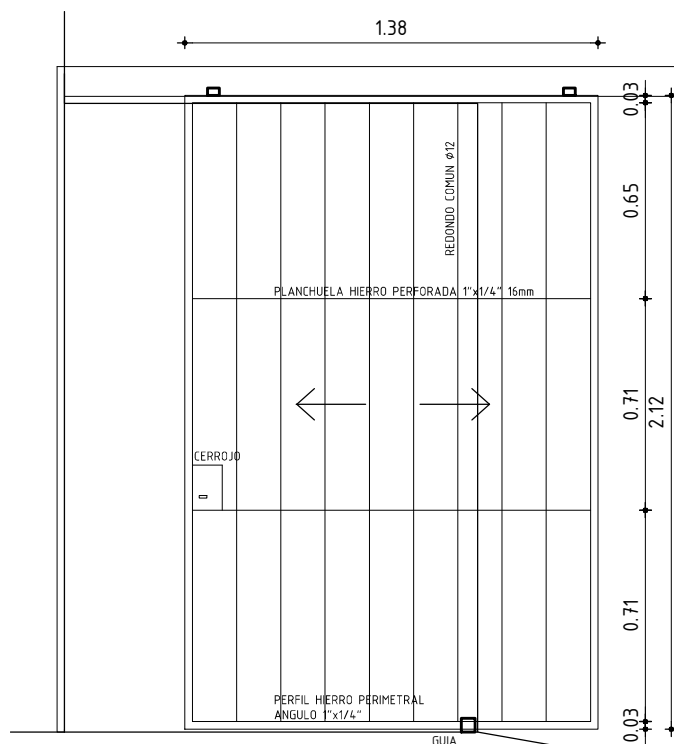


VISTA FRONTAL - ESC 1/25

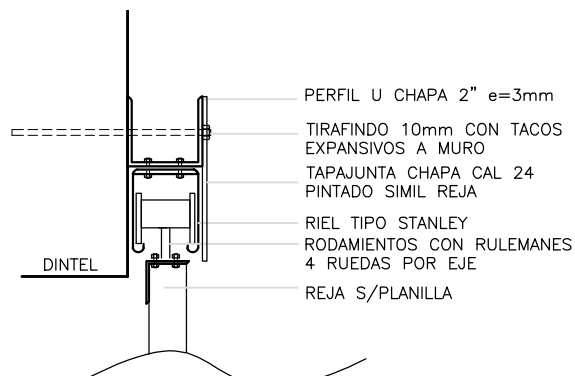

DETALLE SUPERIOR - ESC 1/5

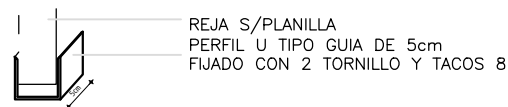

DETALLE INFERIOR - ESC 1/5

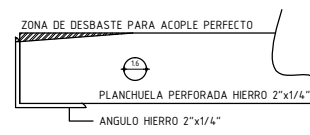

ESQUEMA DE DESBASTE GRAL - ESC 1/5

- VERIFICAR MEDIDAS EN OBRA

MARCO	MAT.	HERRERIA COMUN			
	PERFILES	PERIMAETRAL	PERFIL "L" 1"x 1/4"		
		VERTICALES			
		DIVISOR	PLANCHUELA 1" x 1/4"		
	CONTRAVIDRIO				
	ANCLAJE	REDONDO 16mm SOLDADO A ANGULO PERIMETRAL E INCRUSTADO A MAMPOSTERIA			
COLOCACION					
HOJA	MATERIAL	ESTRUCTURA BASTIDOR PERFIL "L" 1" x 1/4"			
		TABLERO ø12 SEPARACIO MAX. 13cm. – PLANCHUELA DE 2"x1/4"			
	PAÑOS				
TERMINACION		3 MANOS DE CONVERTIDOR DE OXIDO TIPO HAMMERITE, LA ULTIMA MANO SE DARÁ EN OBRA.			
VIDRIOS		TIPO		ESPESOR	
HERRAJES	MOVIMIENTO	CANTIDAD	2	TIPO	RODAMIENTOS CON RULEMANES METALICOS A 4 RUEDAS POR EJE
	MANIOBRA				
	CIERRE		1		CERRADURA DE SEGURIDAD DE DOBLE PALETA PARA PUERTAS CORREDIZAS