


BARANDA

ESCALA 1/25 -1/5 -


TIPO	H 39	CANTIDAD	1	IZQ.	-	UBICACION	PATIO
				DER.	-		

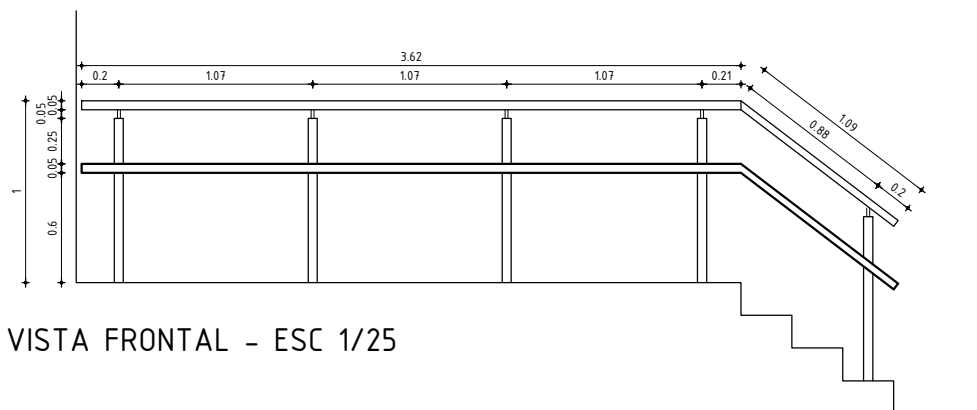


VISTA FRONTAL - ESC 1/25




PLANTA - ESC 1/25

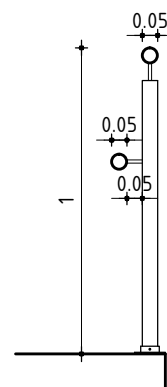

CORTE - ESC 1/25

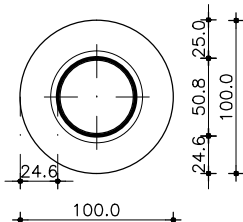

DETALLE JUNTA Y AMURE- ESC 1/5

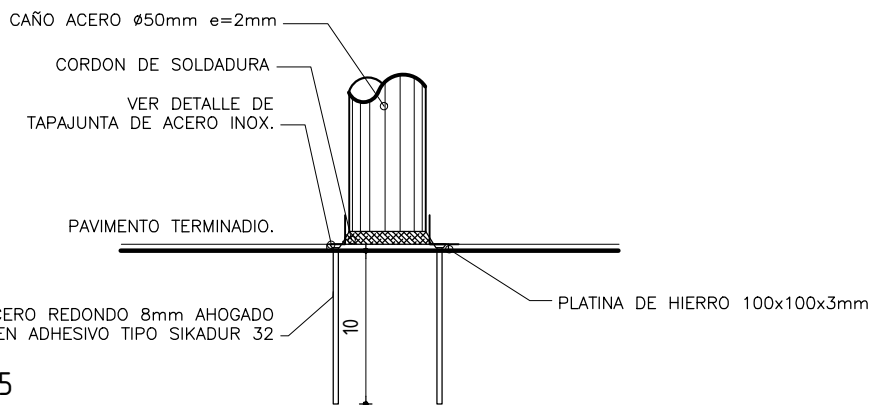

- VERIFICAR MEDIDAS EN OBRA

MARCO	MAT.	HERRERIA COMUN		
	PERFILES	PERIMAETRAL		
		VERTICALES		
		DIVISOR	CAÑO ACERO ø50mm e=2mm	
	CONTRAVIDRIO			
	ANCLAJE	PLATINA S/DETALLE		
COLOCACION				

HOJA	MATERIAL			
	PAÑOS			

TERMINACION	3 MANOS DE CONVERTIDOR DE OXIDO TIPO HAMMERITE, LA ULTIMA MANO SE DARÁ EN OBRA.			
VIDRIOS	TIPO		ESPESOR	

HERRAJES	MOVIMIENTO	CANTIDAD	TIPO	
	MANIOBRA			
	CIERRE			