

PISOS	PAREDES
CIELORRASO	ZOCALOS

PISOS

- 1 - BALDOSA MONOLITICA S/MCP
2 - MADERA S/MCP
3 - HORMIGÓN S/MCP

ZOCALOS

- 1 - ZOCALO MONOLITICO S/MCP
2 - MADERA S/MCP

PARED

- 1 - PINTURA s/REVOQUES S/MCP
2 - REVESTIMIENTO CERAMICO S/MCP
3 - REVOQUE Y PINTURA S/MCP


CIELORRASO

- 1 - PINTURA S/REVOQUE S/MCP
2 - TABLILLA PVC S/DETALLE
3 - MADERA EXISTENTE
4 - PANEL FV+PVC S/DETALLE

PLANILLA DE MUROS

REFERENCIAS

- 1 - TICHOLO 17x25x25cm
- 2 - TICHOLO 12x25x25cm
- 3 - TICHOLO 8x25x25cm
- 4 - BLOQUE 19x19x39cm
- 5 - MUERTO DE ASIENTO O TOMA
- 6 - REVOQUE INTERIOR GRUESO Y FINO
- 7 - REVOQUE EXTERIOR
- 8 - AZOTADA c/MUERTO F
- 9 - IMPERMEABILIZACIÓN
- 10 - AISLANTE TÉRMICO/ACÚSTICO
- 11 - REVESTIMIENTO METÁLICO
- 12 - PLACA DE YESO e=12.5mm
- 13 - PLACA CEMENTICIA e=12.5mm
- 14 - REVESTIMIENTO CERÁMICO
- 15 - HORMIGÓN ARMADO

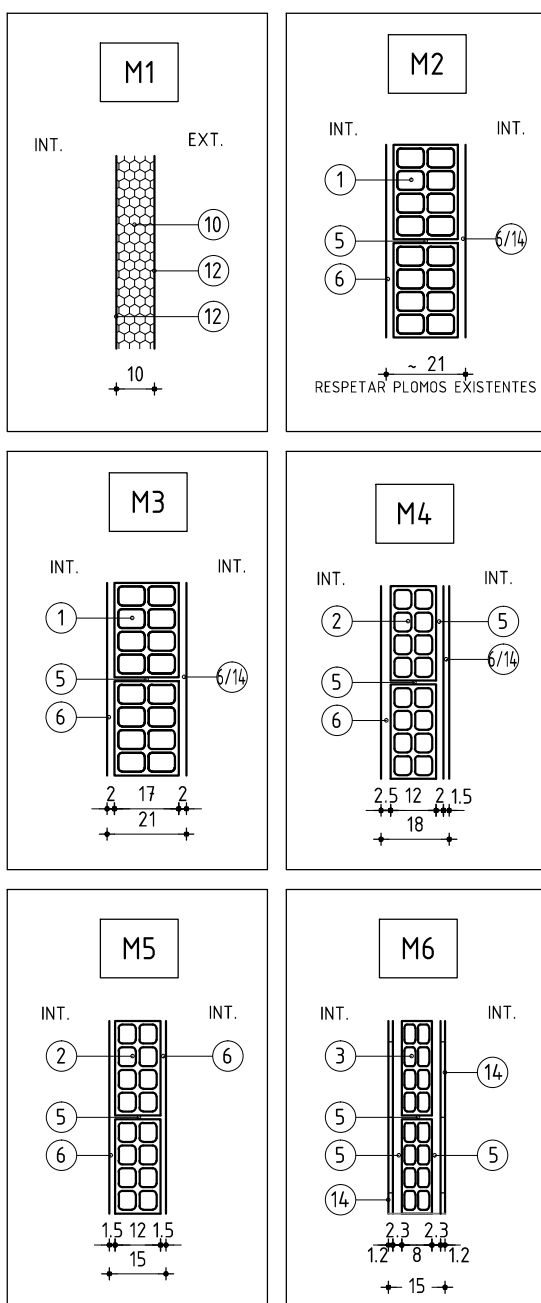

NOT A:

ABERTURAS EXISTENTES QUE SERÁN REPARADAS
S/PLANILLA Y ABERTURAS PARA SUSTITUIR, LAS
REFERENCIAS MANTIENEN EL SIGUIENTE CRITERIO:




ABERTURA EXISTENTE A RE-UBICAR O REPARAR




ABERTURA NUEVA


CORTE 2 - LOCALES N° 28 A 32
escala 1/50

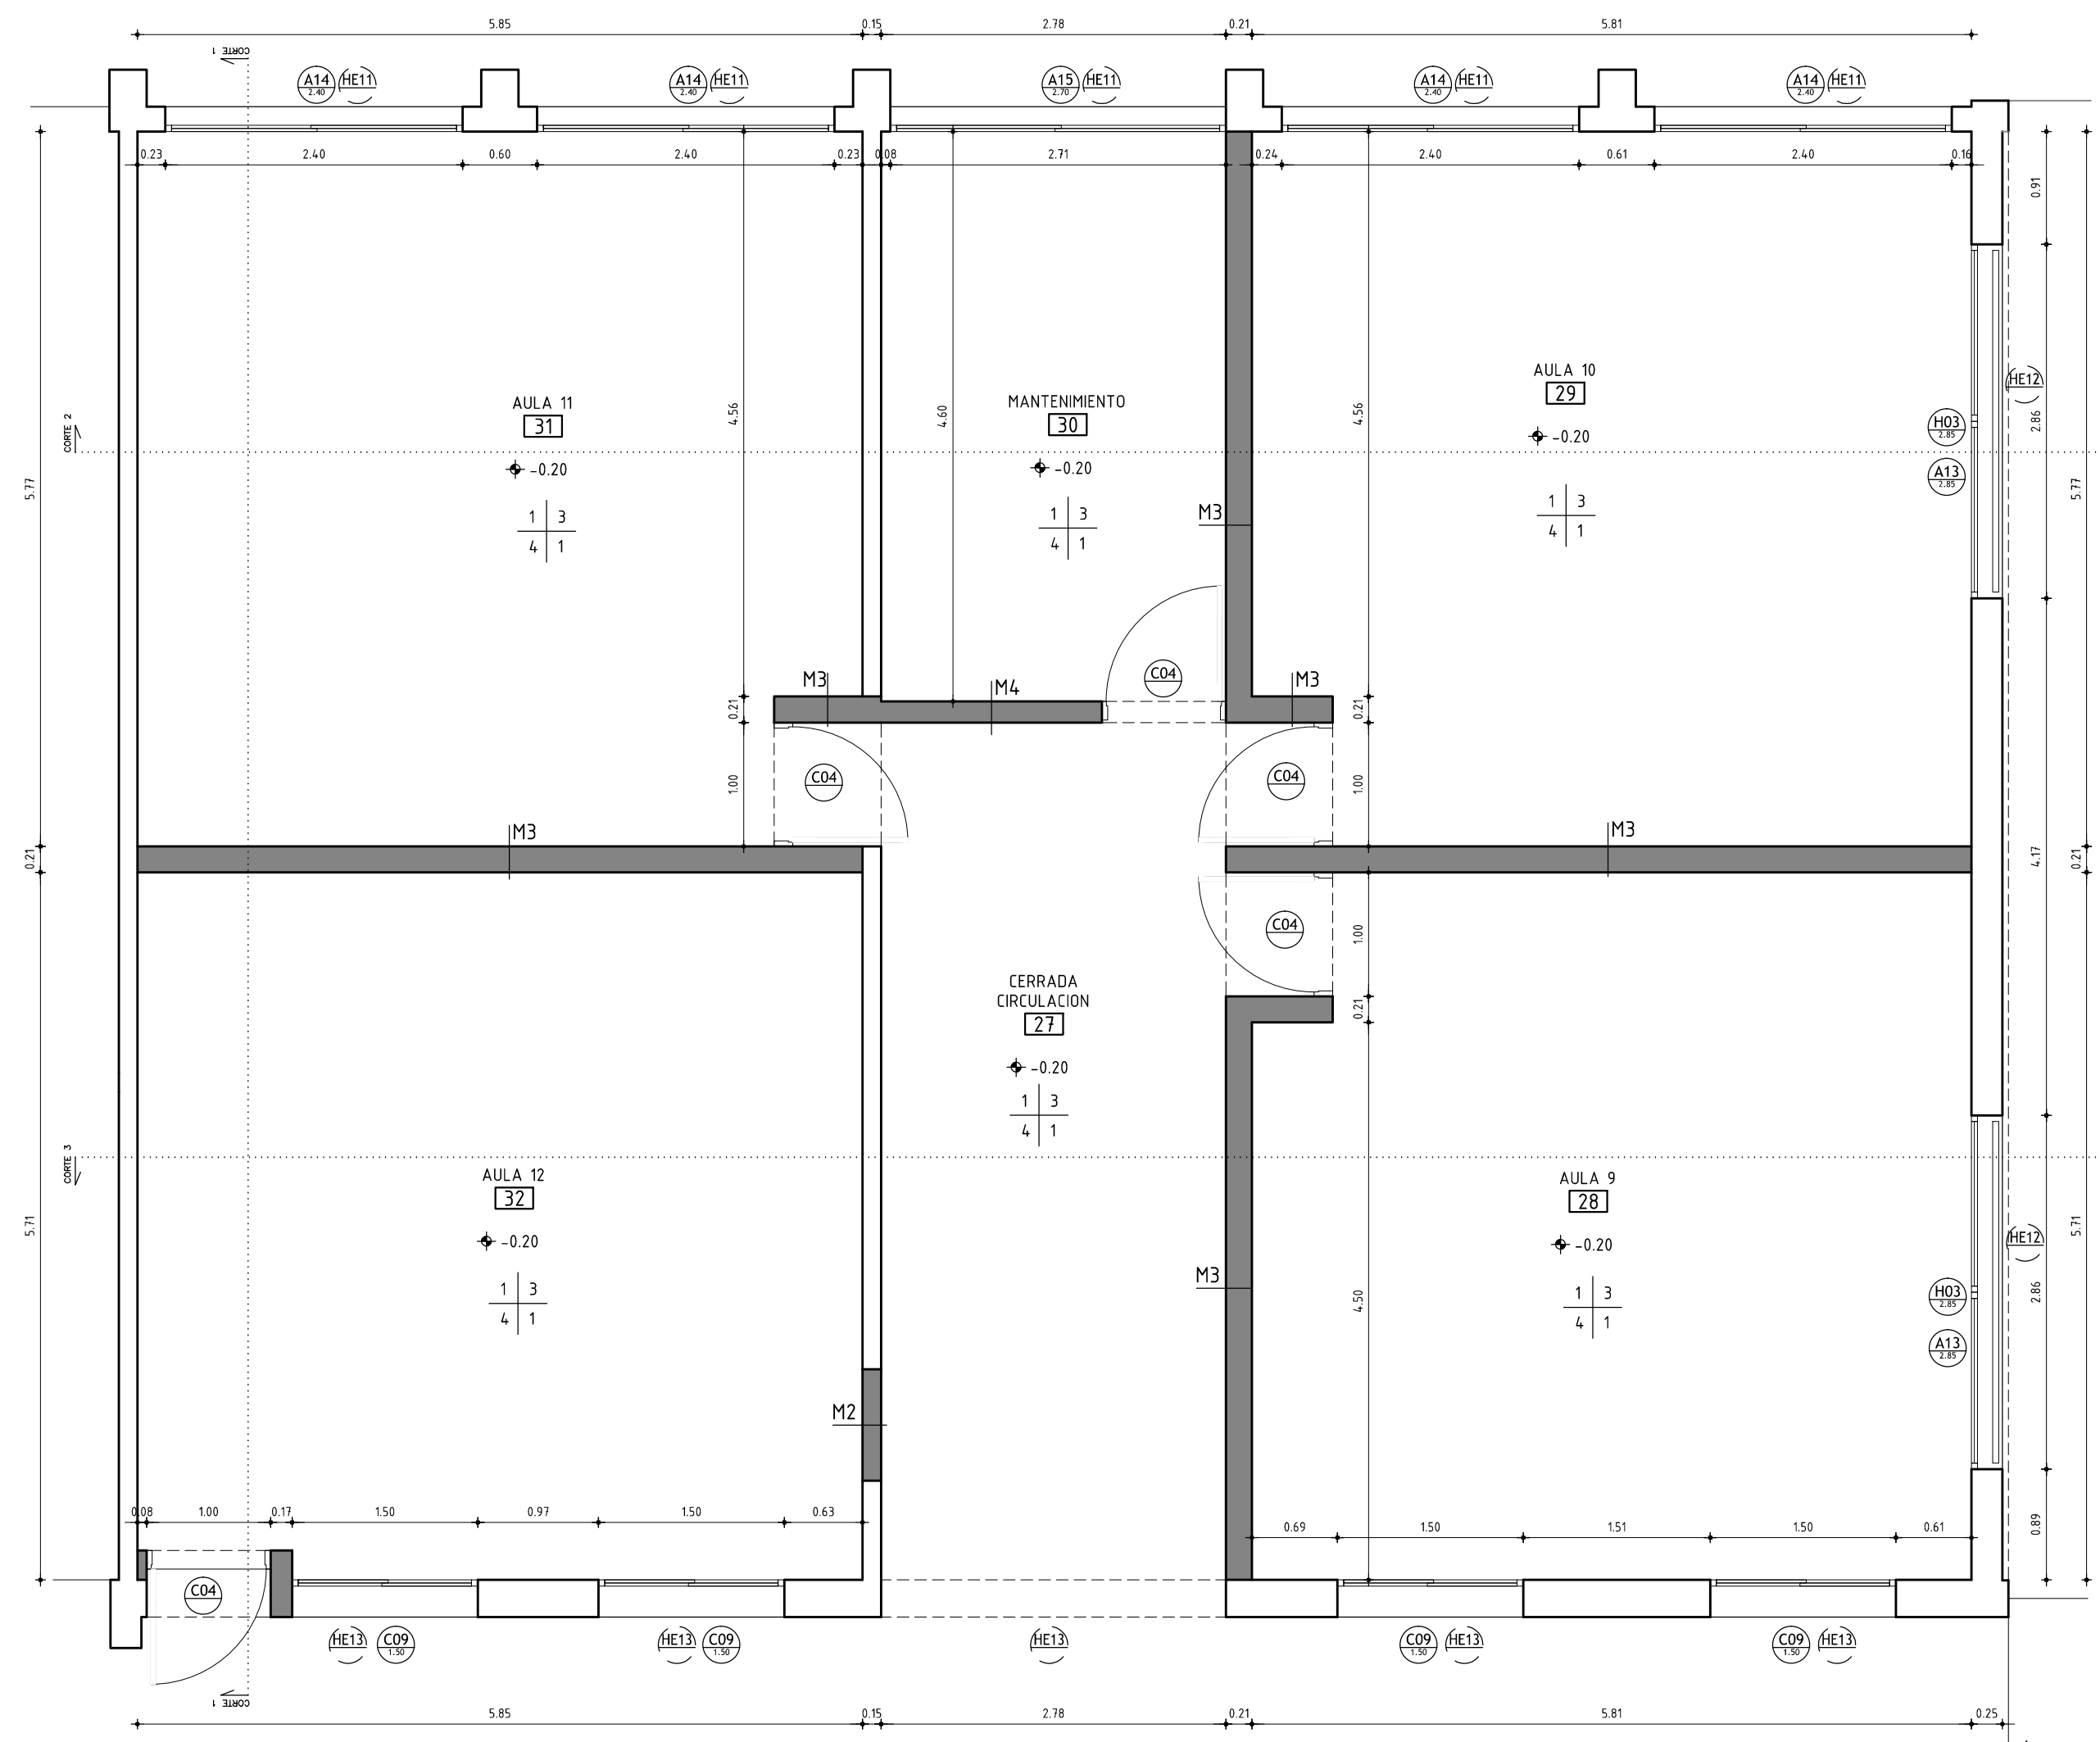


PLANTA - LOCALES N° 28 A 32
escala 1/50

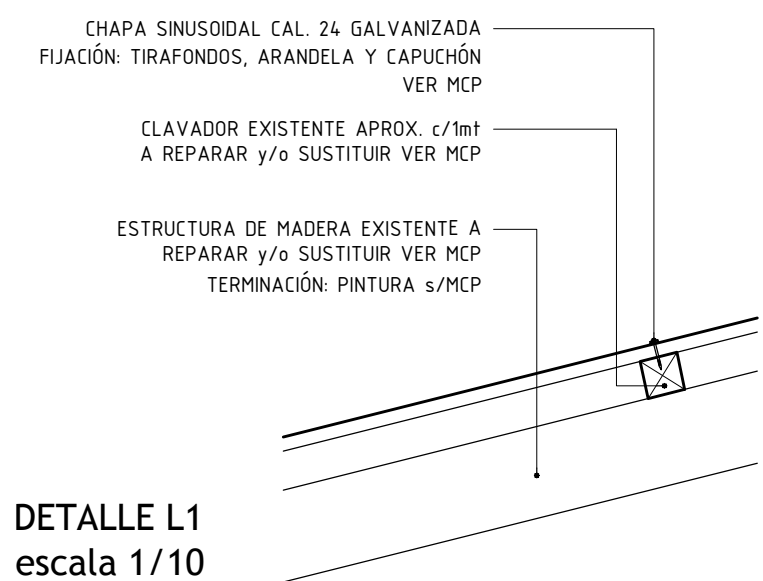


DETALLE L1
escala 1/10

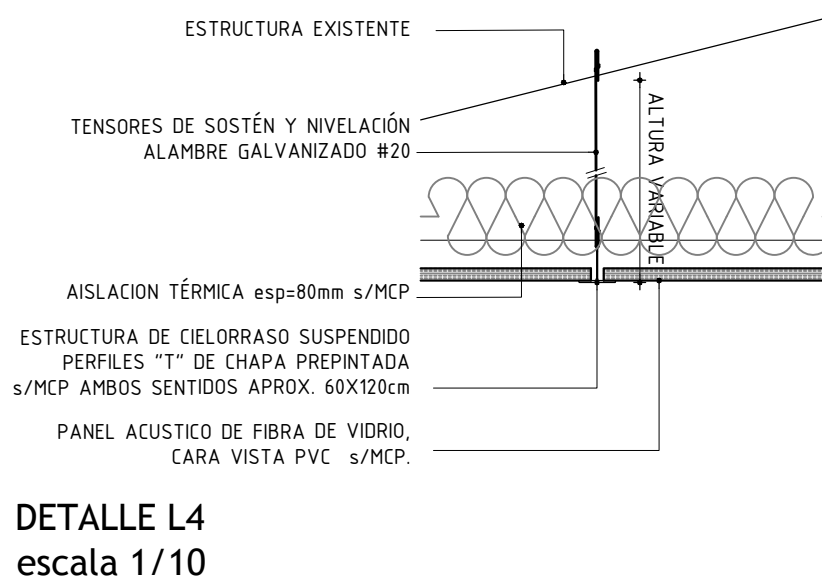


DETALLE L4
escala 1/10

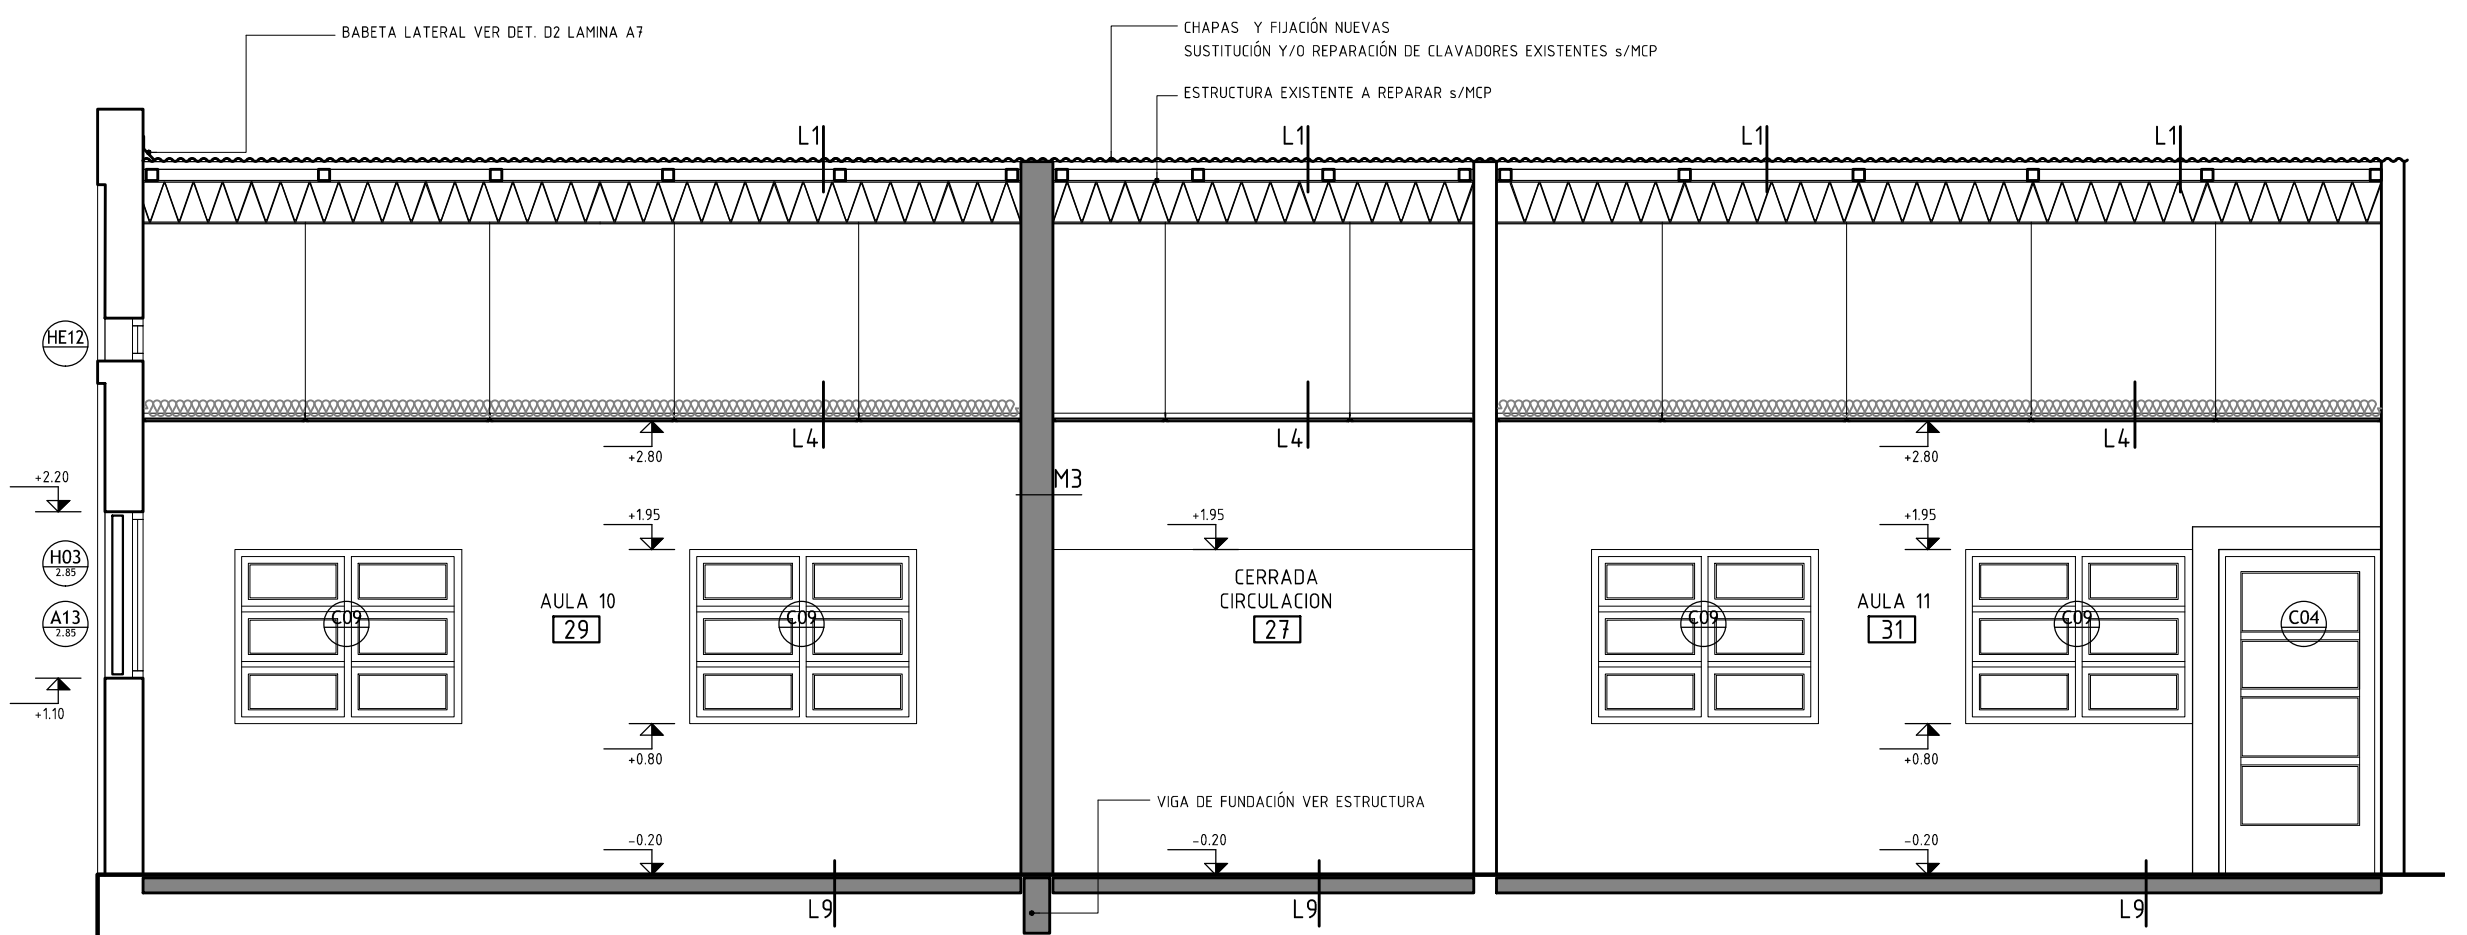


CORTE 3 - LOCALES N° 28 A 32
escala 1/50

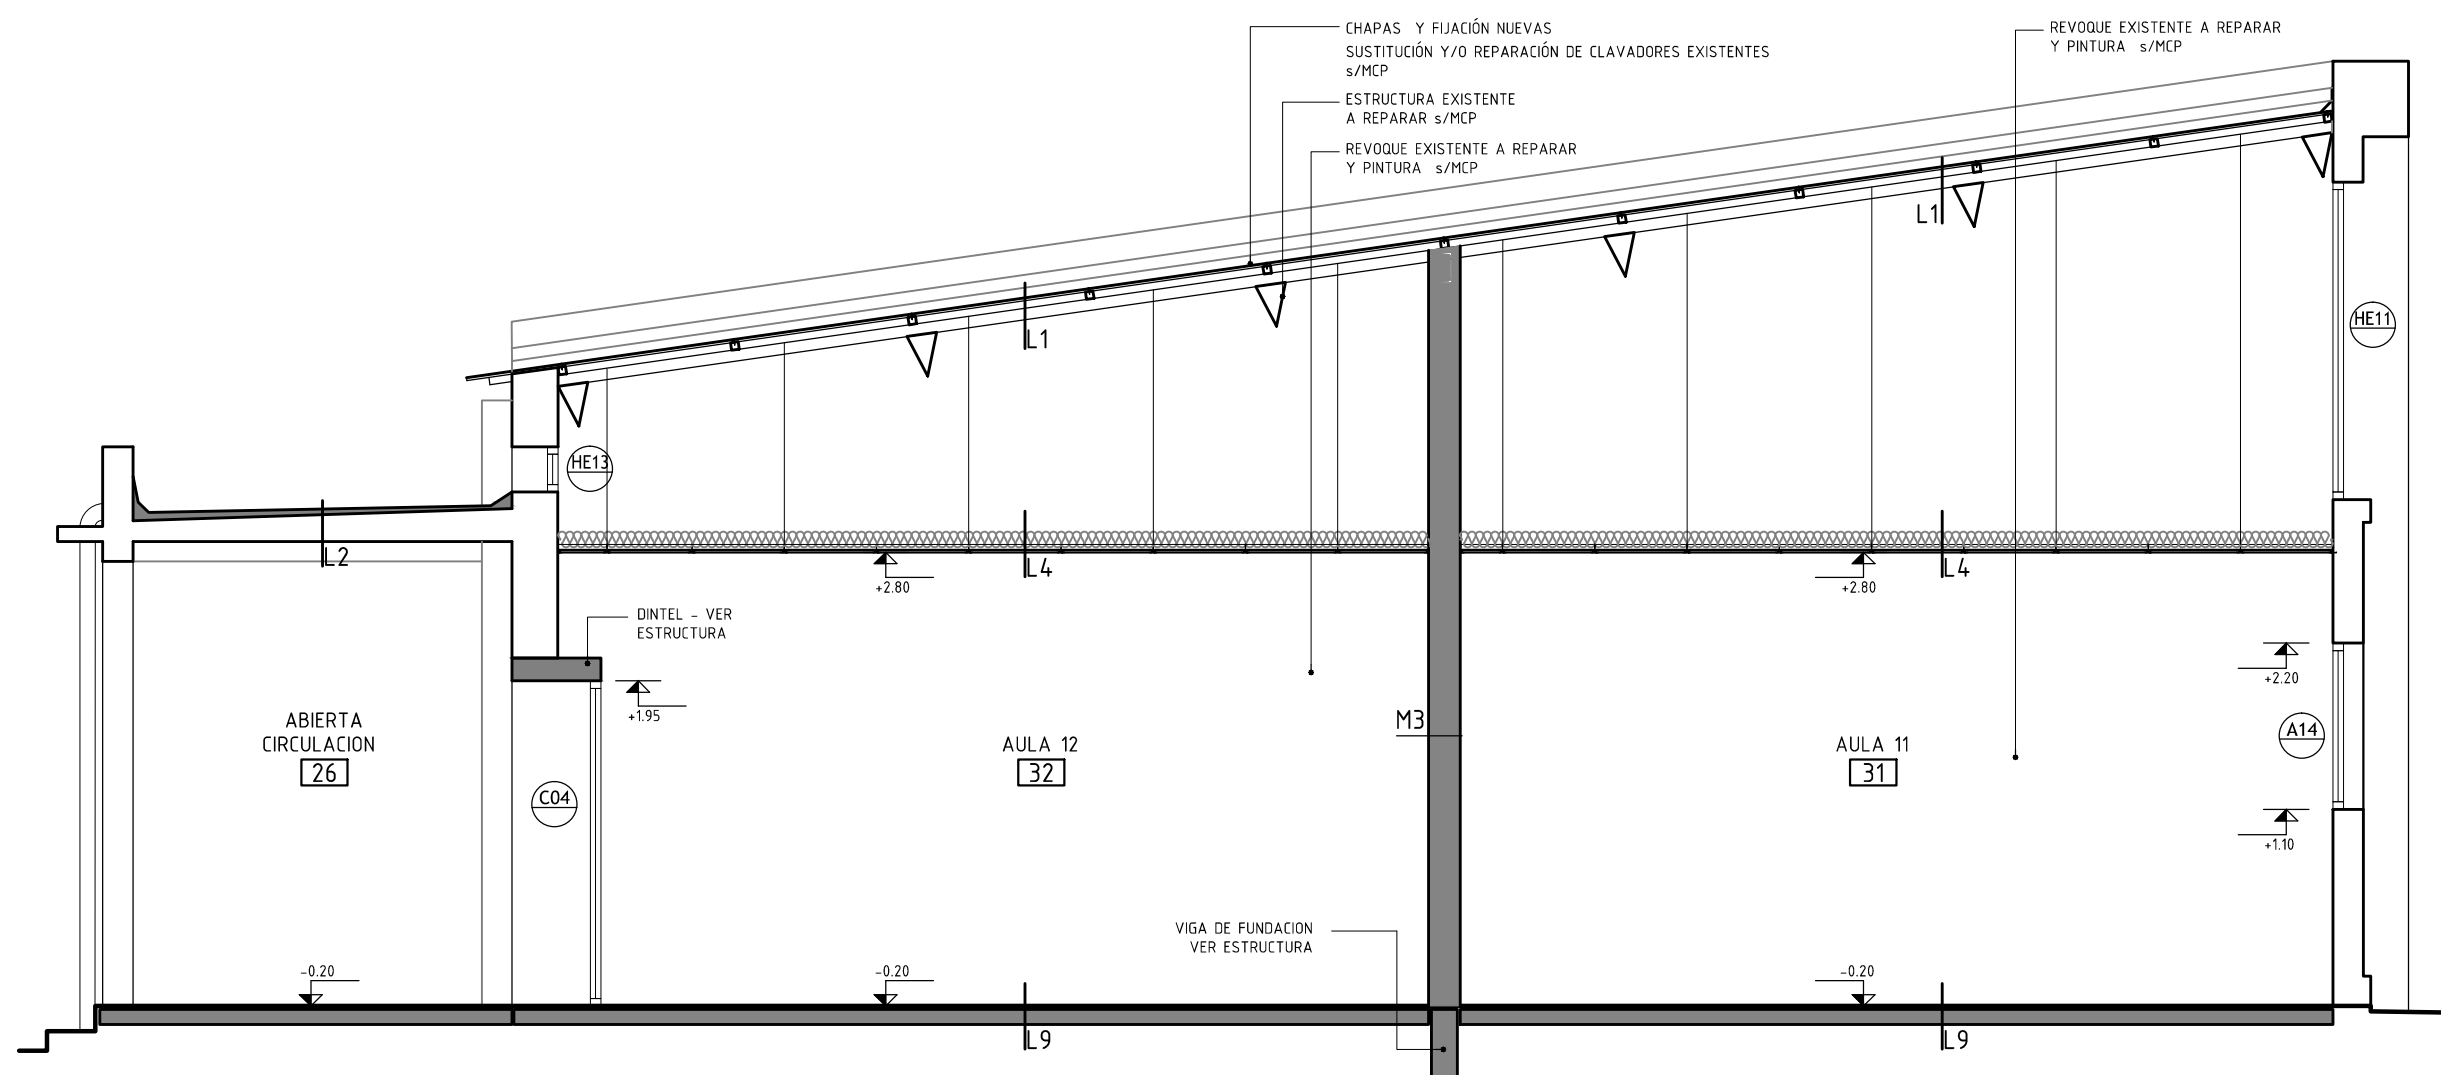


CORTE 1 - LOCALES N° 28 A 32
escala 1/50

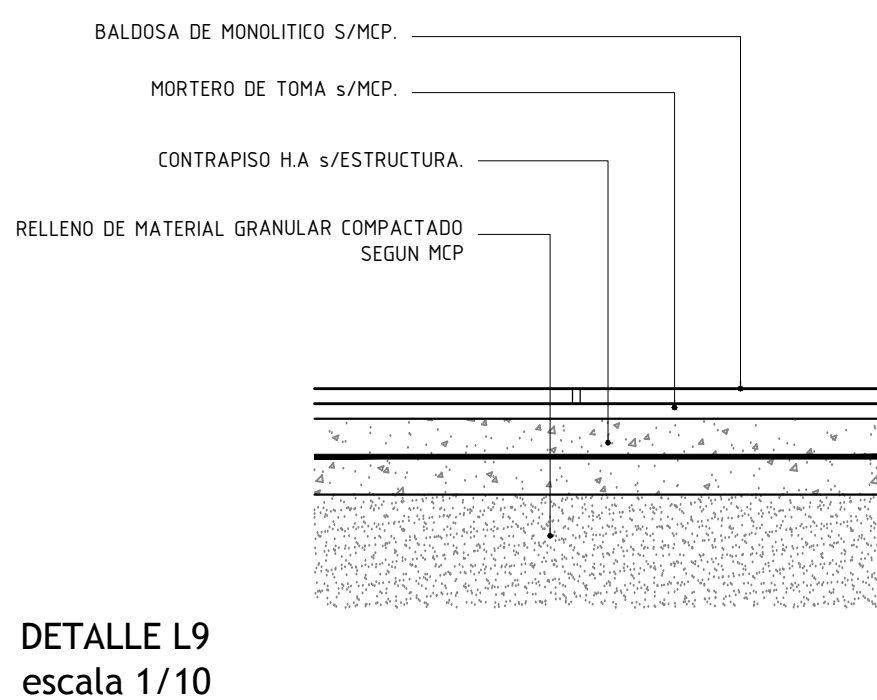

DETALLE L9
escala 1/10

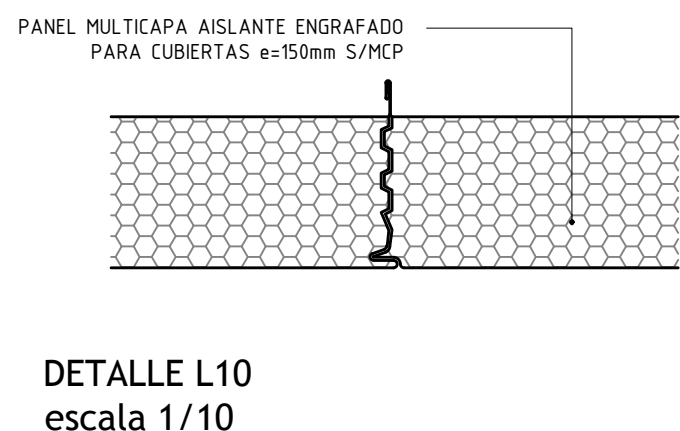

DETALLE L10
escala 1/10



AREA DE PROYECTOS

DIRECCION SECTORIAL DE INFRAESTRUCTURA

CONSEJO DIRECTIVO CENTRAL

OBRA:	LOCALIDAD:	FECHA:
ESCUELA TECNICA	QUICHON	AGOSTO/2021
CALE: LUIS ALBERTO DE HERRERA	DEPARTAMENTO:	ESCALA:
	PAYAMAYO	NO CADENA

PLANO DE:	LAMINA No:
ALBANILERIA	17

DETALLES DE AULAS - LOCALES N°28 A 32	
ARQUITECTO:	FIRMA:
G. COLUMBO	
AYTE. DE ARQUITO:	FIRMA:
P. BARBAZCAN	
TECNICO:	FIRMA:
DEBUJANTE:	