




PLANTA
escala 1/20

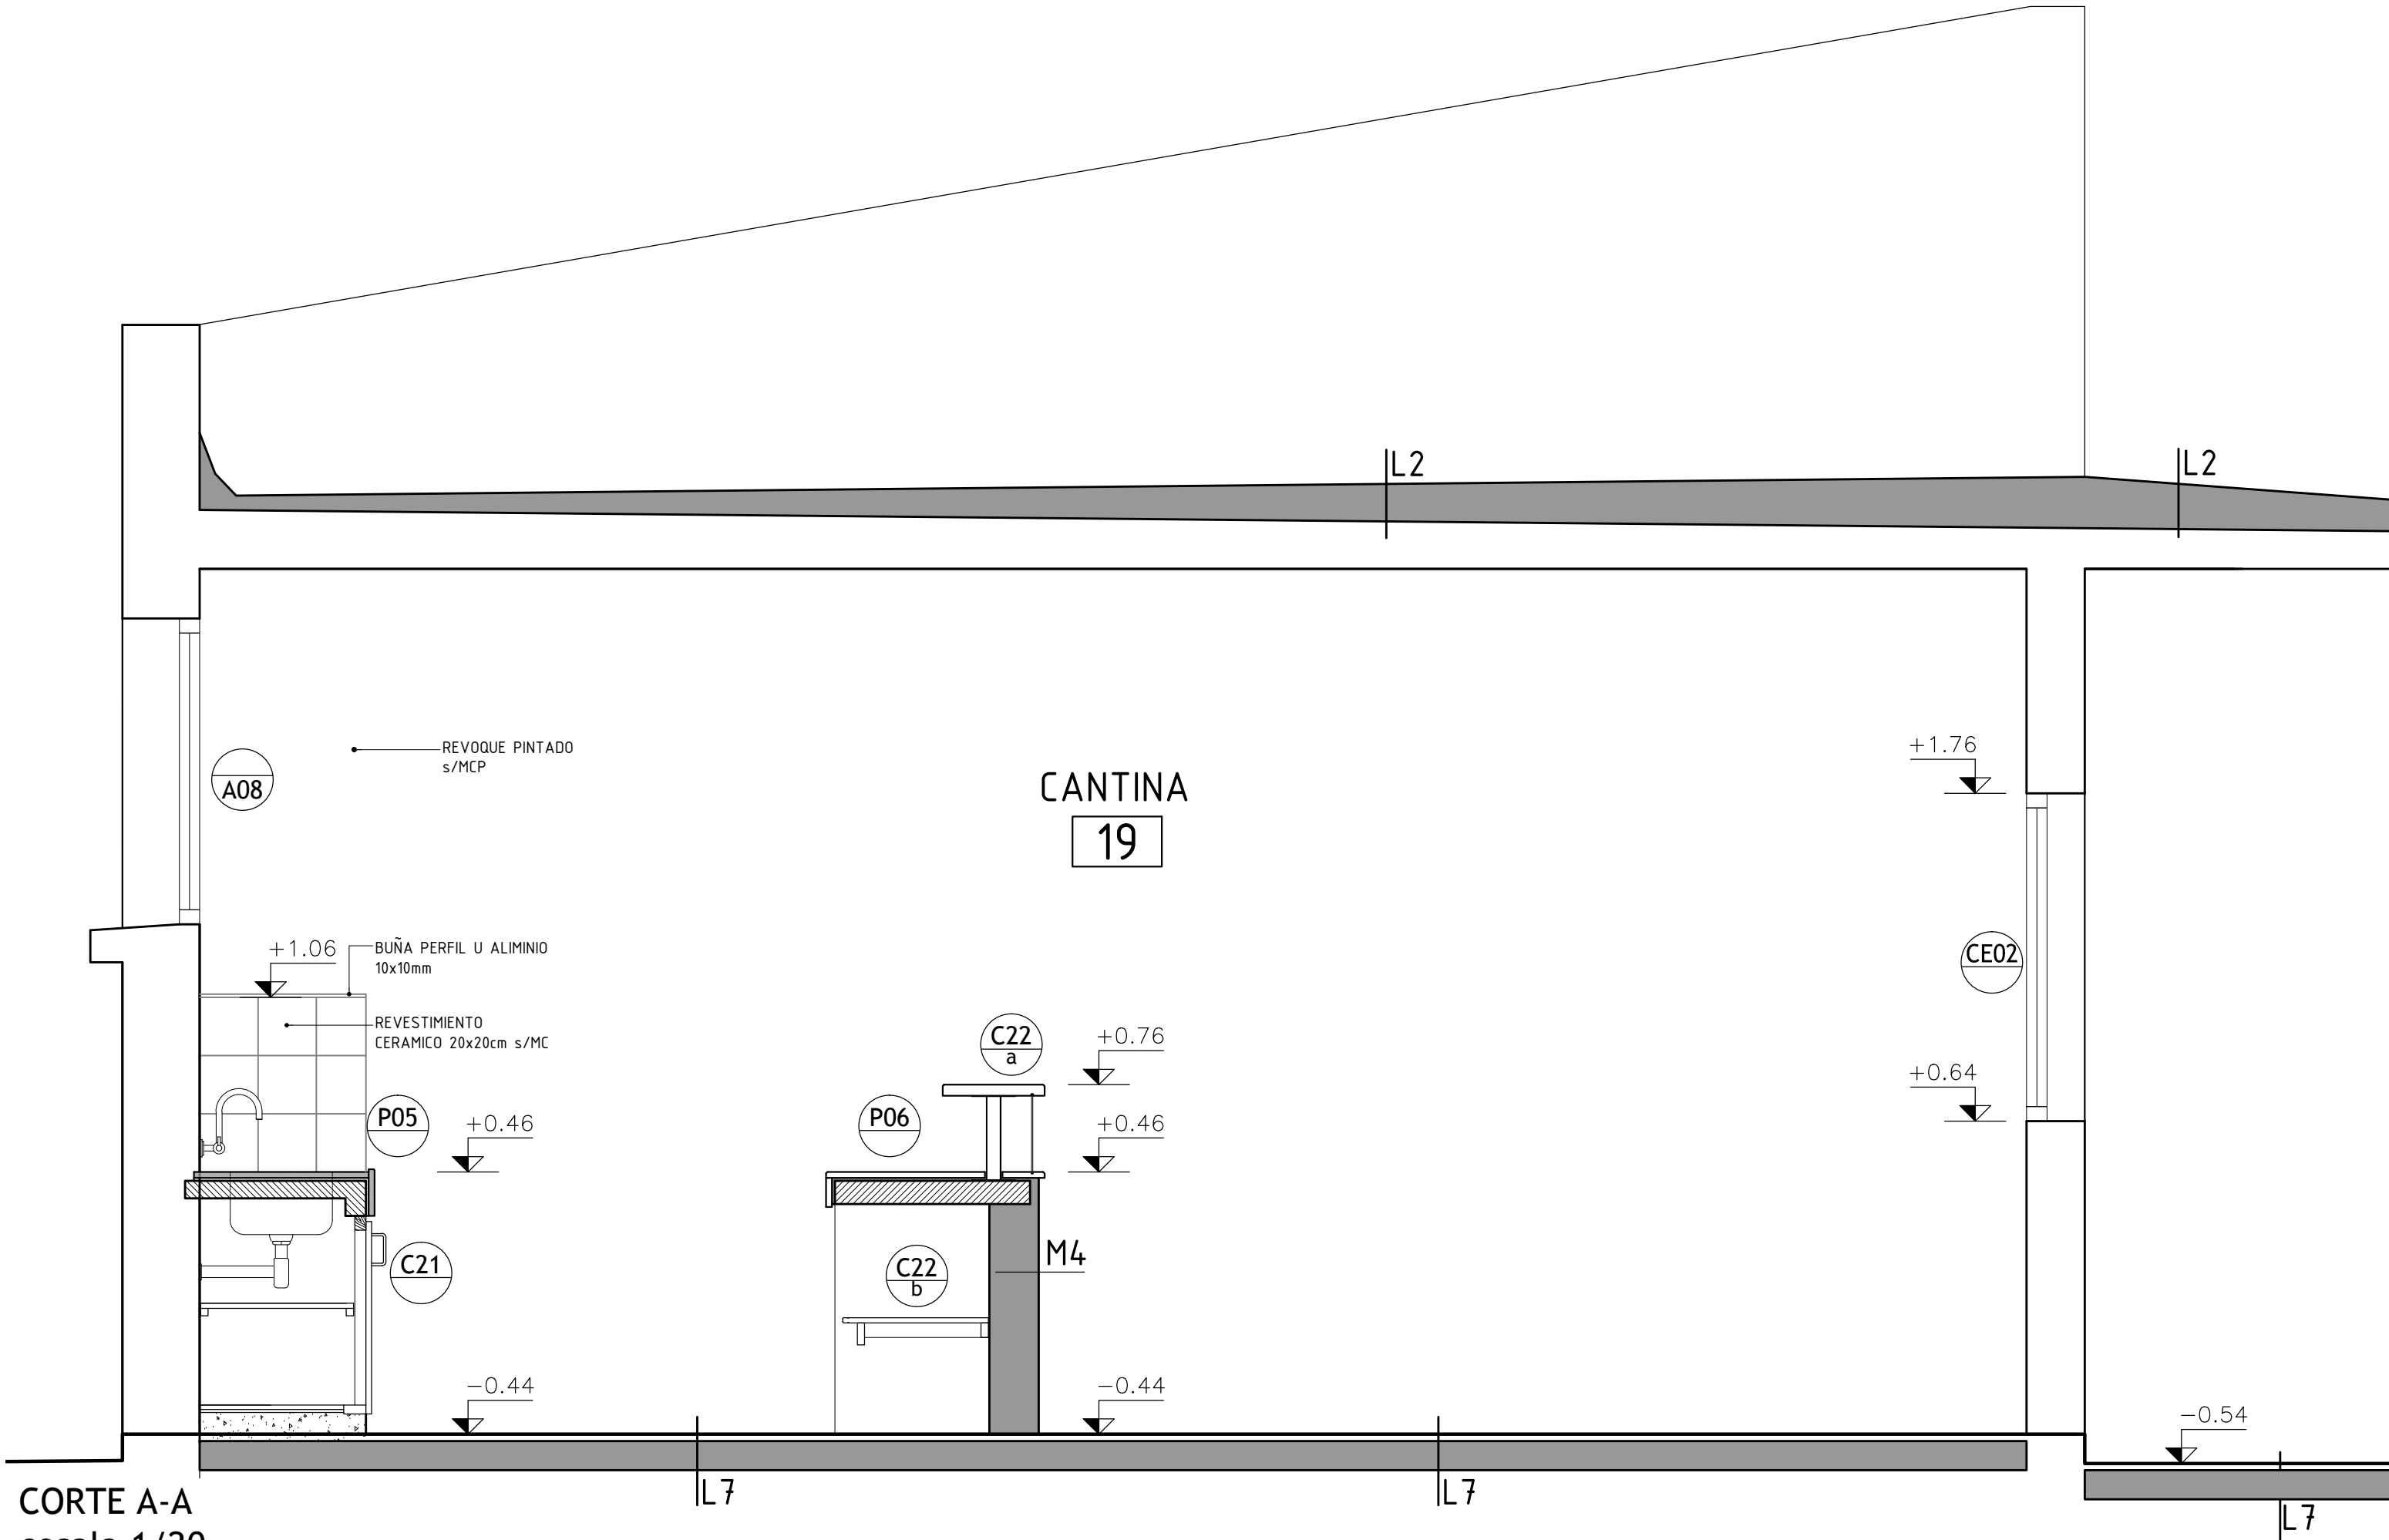


CORTE A-A
escala 1/20

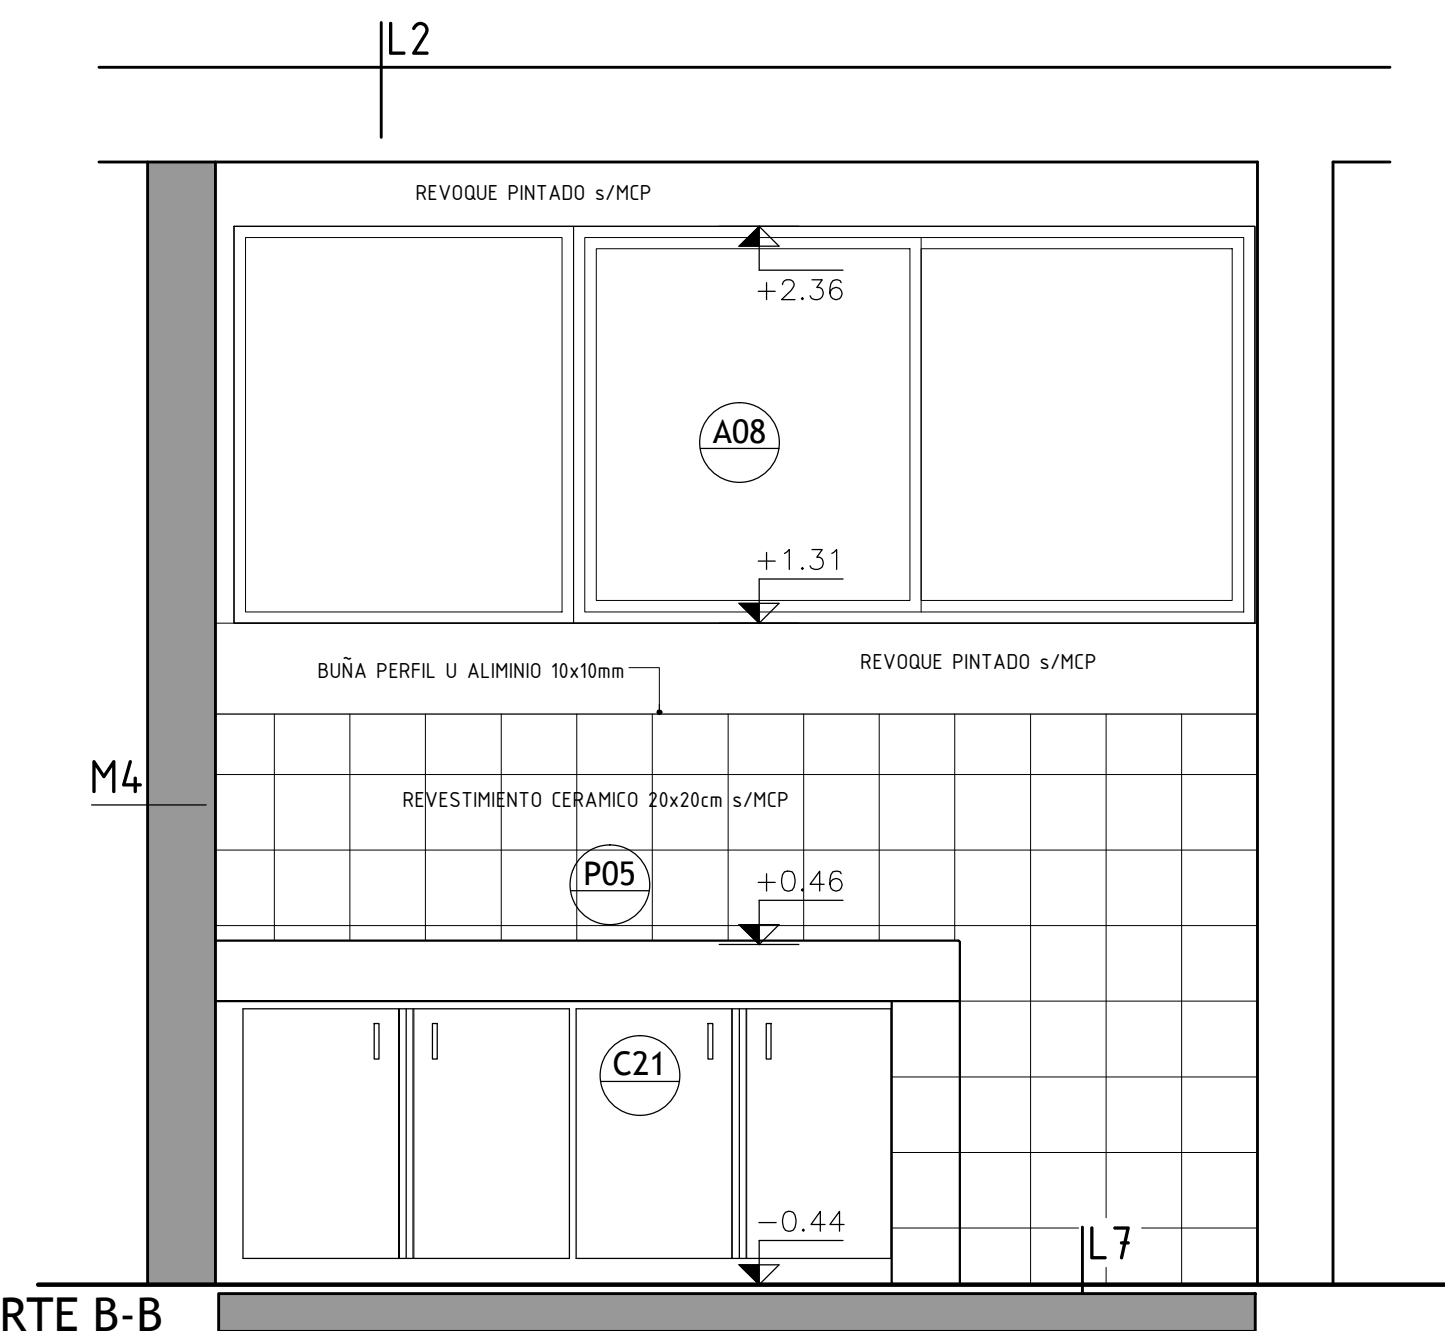


CORTE B-B
escala 1/20

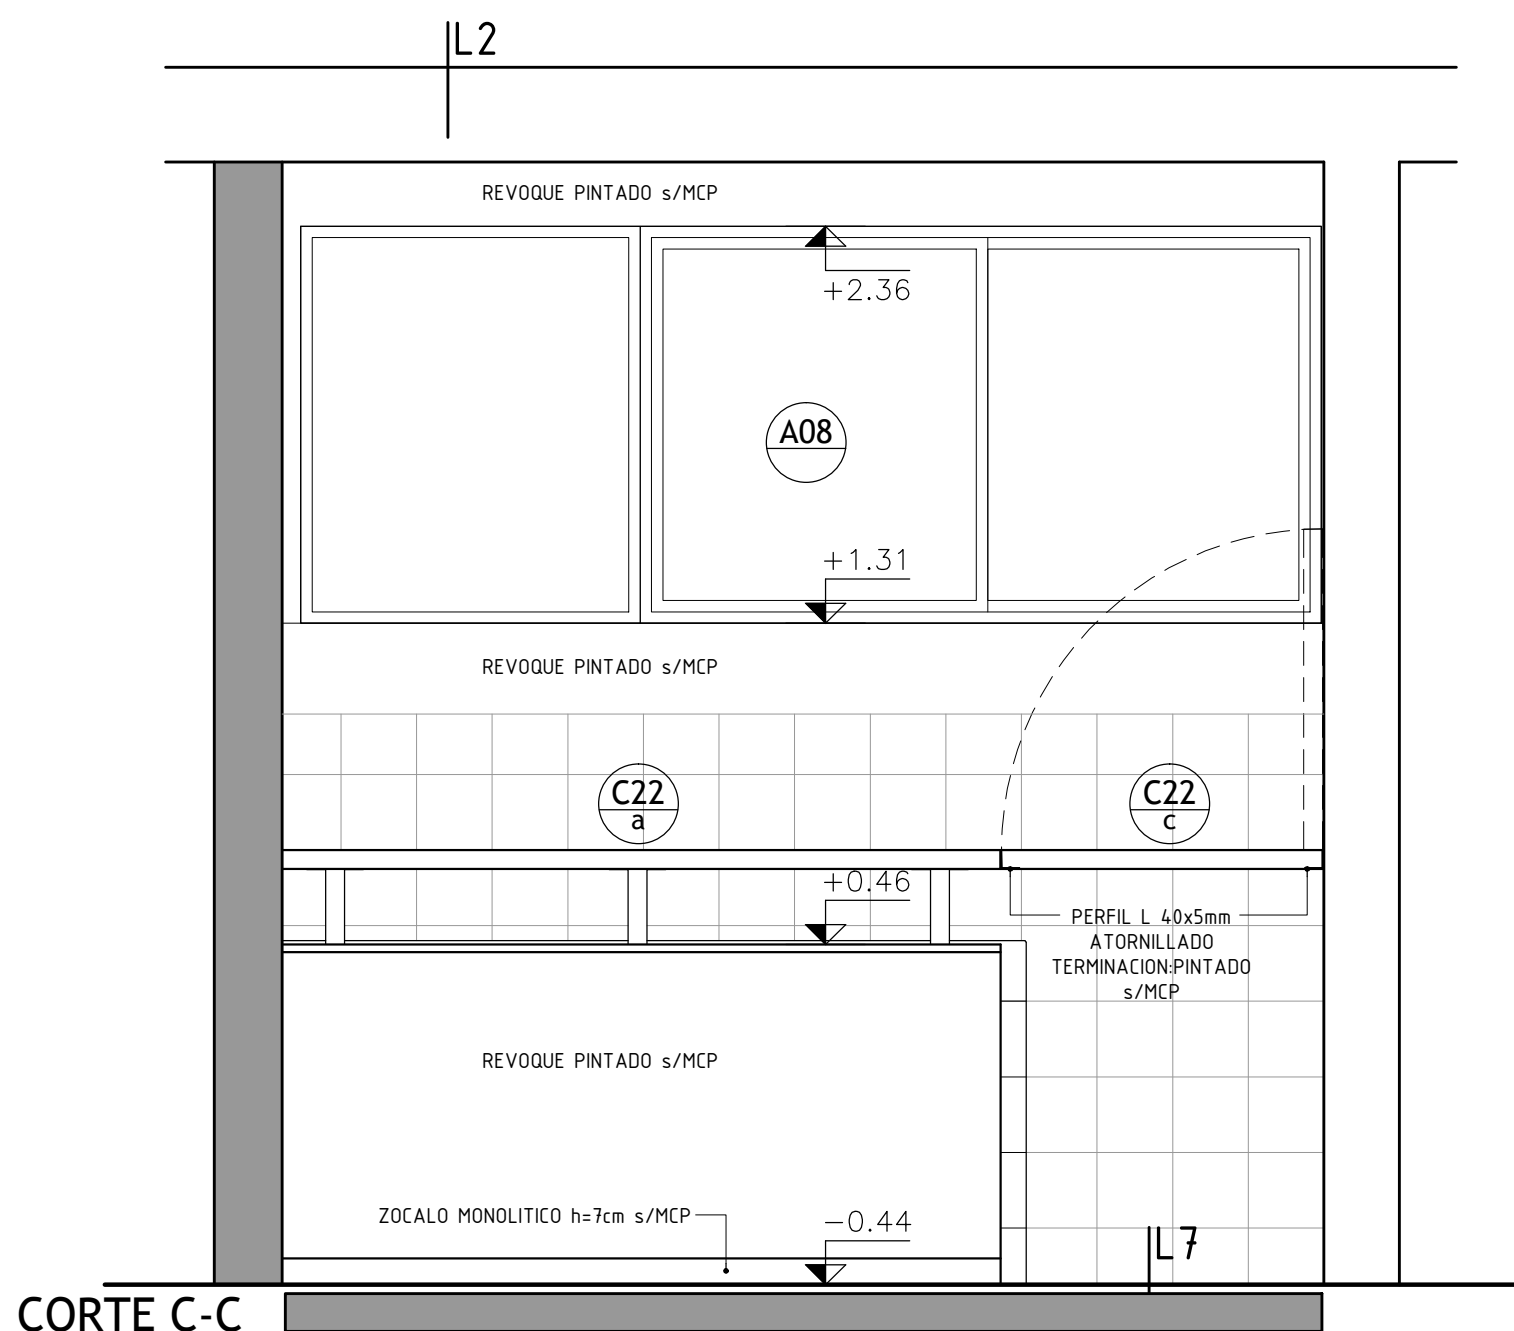


CORTE C-C
escala 1/20

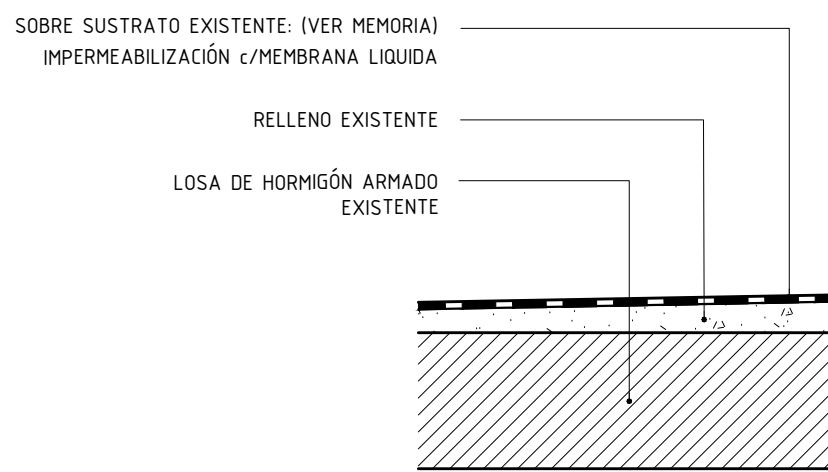

L2 - escala 1/10

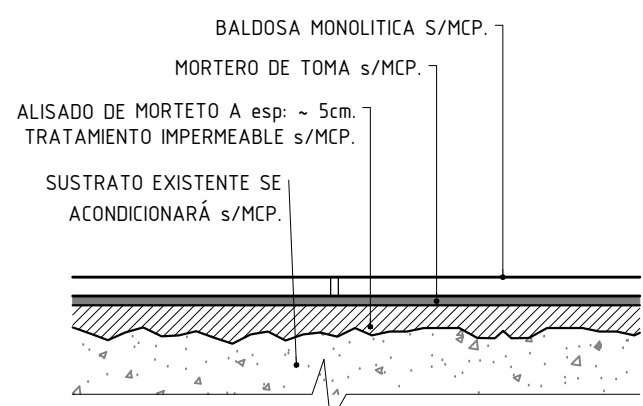


L7 - escala 1/10

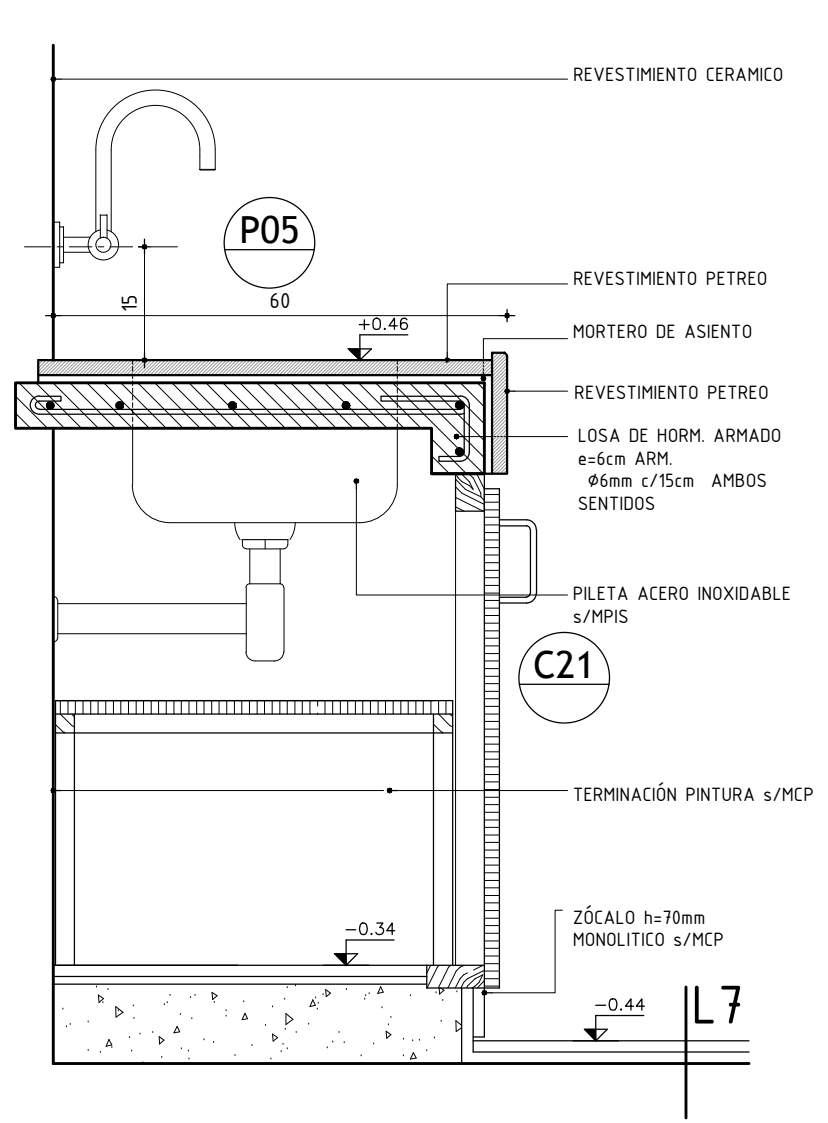

DET. MESADA P05
escala 1/20

PLANILLA DE MUROS

- REFERENCIAS
- 1 - TICHOLLO 17x25x25cm
 - 2 - TICHOLLO 12x25x25cm
 - 3 - TICHOLLO 8x25x25cm
 - 4 - LADRILLO CAMPO 12x25x5cm
 - 5 - MORTERO DE ASIENTO D. TOMA
 - 6 - REVOQUE INTERIOR GRUESO Y FINO
 - 7 - REVOQUE EXTERIOR
 - 8 - AZOTADA c/MORTERO F
 - 9 - IMPERMEABILIZACIÓN
 - 10 - AISLANTE TÉRMICO/ACÚSTICO
 - 11 - REVESTIMIENTO METÁLICO
 - 12 - PLACA DE YESO e=12.5mm
 - 13 - PLACA CEMENTICIA e=12.5mm
 - 14 - REVESTIMIENTO CERÁMICO
 - 15 - HORMIGÓN ARMADO

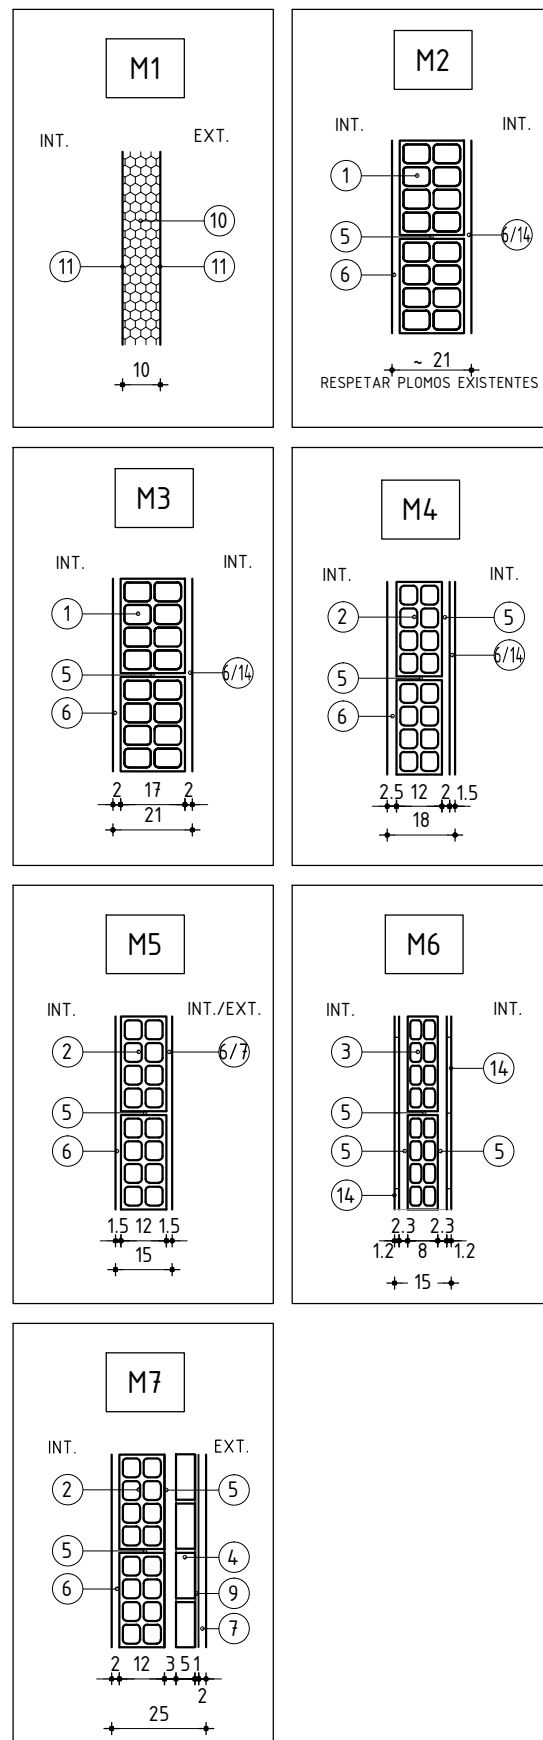

TERMINACIONES

PISOS	PAREDES
CIELORRASO	ZOCALOS

- PISOS
- 1 - BALDOSA MONOLÍTICA S/MCP
 - 2 - MADERA S/MCP
 - 3 - HORMIGÓN S/MCP
 - 4 - EXISTENTE S/MCP
- ZOCALOS
- 1 - ZOCALO MONOLÍTICO S/MCP
 - 2 - MADERA S/MCP
- PARED
- 1 - PINTURA s/REVOQUES S/MCP
 - 2 - REVESTIMIENTO CERÁMICO S/MCP
 - 3 - REVOQUE Y PINTURA S/MCP
- CIELORRASO
- 1 - PINTURA s/REVOQUE S/MCP
 - 2 - TABILLA PVC S/DETALLE
 - 3 - MADERA EXISTENTE
 - 4 - PANEL FV+PVC S/DETALLE
 - 5 - PLACA DE YESO e=12.5mm S/DETALLE

ANEP AREA DE PROYECTOS	
DIRECCIÓN SECTORIAL DE INFRAESTRUCTURA	
CONSEJO DIRECTIVO GENERAL	
OBRA: ESCUELA TÉCNICA	LOCALIDAD: DEPARTAMENTO:
CALLE: LUIS ALBERTO DE HERRERA	PAÍS/CIUDAD: BOGOTÁ
FECHA: AGOSTO/2021	ESCALA: VARIA
PLANO DE: CANTINA - PLANTA, CORTES Y DETALLES	LÁMINA Nº: 19
ARQUITECTO: G. COLOMBIO	FIRMA:
AYTE. DE ARQTO.: P. BARACHAN	FIRMA:
TECNICO:	FIRMA:
DIBUJANTE:	FIRMA: