



FACHADA PRINCIPAL calle LUIS ALBERTO DE HERRERA - SUR  
ESCALA 1:100

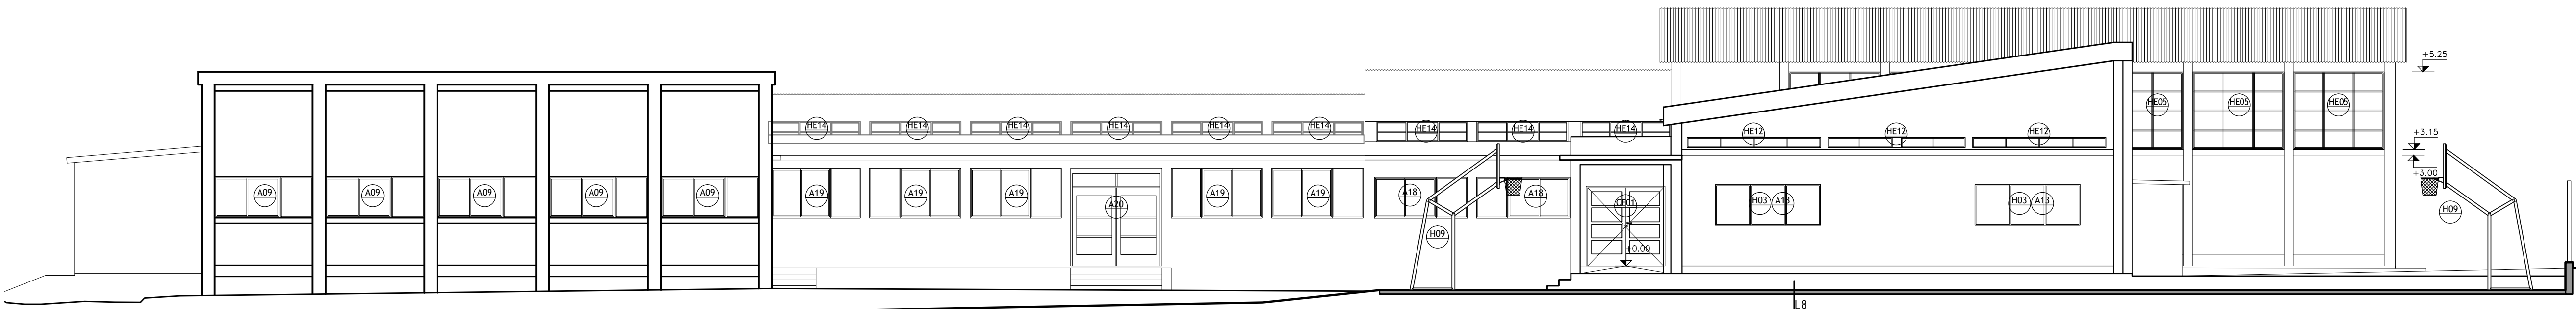

FACHADA LATERAL calle 25 DE MAYO - OESTE  
ESCALA 1:100



FACHADA POSTERIOR AV. DOCTOR ÁNGEL OLAZÁBAL - NORTE  
ESCALA 1:100

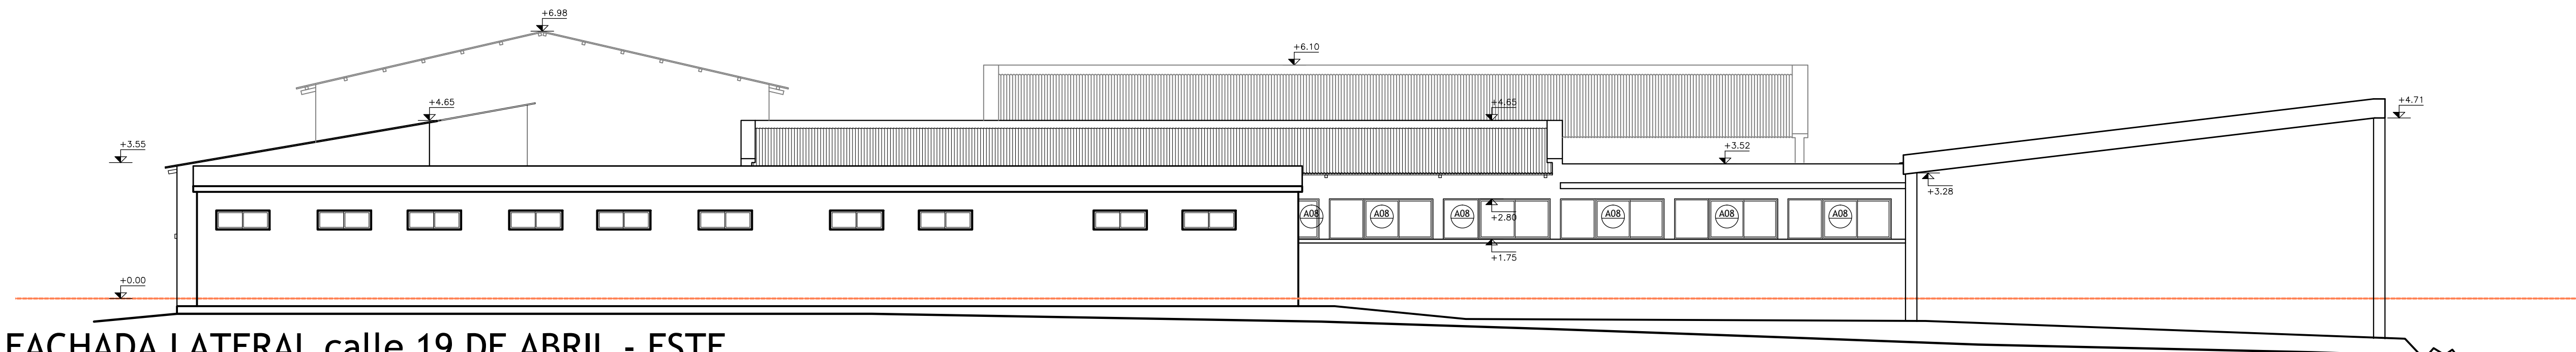

FACHADA LATERAL calle 19 DE ABRIL - ESTE  
ESCALA 1:100