



AREA DE PROYECTOS
DIRECCIÓN SECTORIAL DE
INFRAESTRUCTURA
CONSEJO DIRECTIVO CENTRAL

OBRA
ESCUELA TECNICA - GUICHON
DEPARTAMENTO PAYSANDU

FECHA

2021

ANEXO

HOJA


71

PUERTA BATIENTE

ESCALA 1/25

-

TIPO	AL24	CANTIDAD	3	IZQ.	-	UBICACION	TOTEM QUIMICA
				DER.	-		

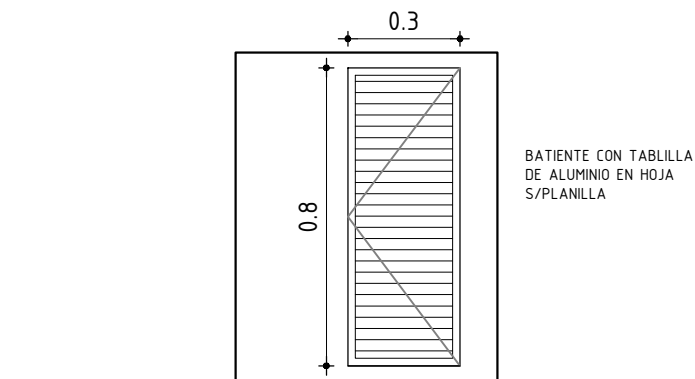

- VERIFICAR MEDIDAS EN OBRA
- SE DEBE COTIZAR TODO ACCESORIO DE LA SERIE, QUE PERMITA EL MAXIMO PERFORMANCE DE LA ABERTURA (FELPILLAS, TOPES, ETC)

MARCO	MAT.	ALUMINIO ANODIZADO NATURAL CLASE A 13 s/UNIT 1076		
	PERFILES	HORIZONTALES	BATIENTE FIJO TIPO PROBBA	
		VERTICALES	BATIENTE FIJO TIPO PROBBA	
		DIVISOR	BATIENTE FIJO TIPO PROBBA	
	CONTRAVIDRIO		SEGÚN SERIE	
	ANCLAJE		TORNILLOS A PERFILERIA Y SEPARADOS ANTI PAR GALVÁNICO ENTRE ALUMINIO Y GALVANIZADO	
	COLOCACION		A FILO EXTERIOR	

HOJA	MATERIAL	ESTRUCTURA BASTIDOR	SEGUN SERIE
		TABLERO	-
	PAÑOS	-	

TERMINACION	ALUMINIO ANODIZADO NATURAL CLASE A 13 s/UNIT 1076		
	-		
VIDRIOS	TIPO		ESPESOR

HERRAJES	MOVIMIENTO	CANTIDAD	2	TIPO	BISAGRAS TIPO SERIE PROBBA
	MANIOBRA		1		PASADOR TIPO MAUSSER
	CIERRE				