

ANEP

AREA DE PROYECTOS

DIRECCIÓN SECTORIAL DE INFRAESTRUCTURA

CONSEJO DIRECTIVO CENTRAL

OBRA

ESCUELA TECNICA - GUICHON

DEPARTAMENTO PAYSANDU


FECHA

2021


ANEXO

HOJA

81

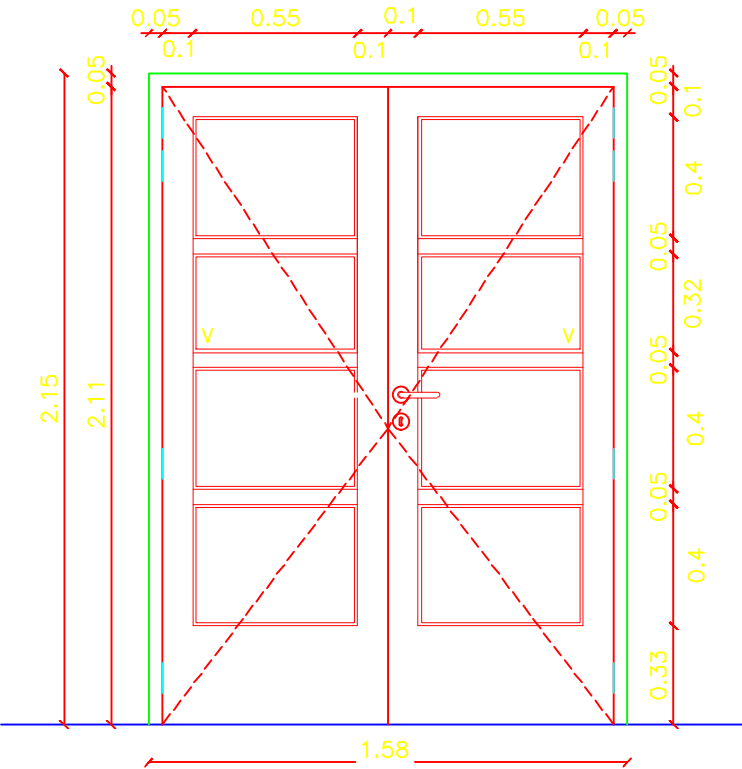

ANCLAJE DE MARCO

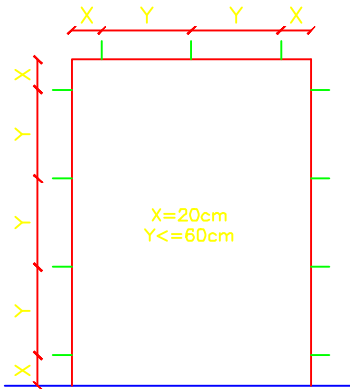

NOTA

- TODAS LAS MEDIDAS SE VERIFICARAN EN OBRA.
- LOS MARCOS SE AMURARAN SIN SU CORRESPONDIENTES HOJAS, Y DEBERAN ENTREGARSE PROTEGIDOS CONTRA EVENTUALES MANCHAS PRODUCIDAS POR MORTERO DE CAL O CEMENTO.
- TODAS LAS ABERTURAS SE DIBUJAN VISTAS DESDE EL EXTERIOR.

PUERTA BATIENTE DOBLE c/VIDRIO – NUEVA

ESCALA 1/25

TIPO	C10	CANTIDAD	2	IZQ.	—	UBICACION	LOCALES N°33/34
				DER.	—		

MARCO	TIPO	COMUN	MAT.	EUCALIPTUS	SECCION 2" x 5"
	TAPAJUNTA		MAT.	EUCALIPTUS	SECCION 1/2" x 2"
	ANCLAJE GRAPAS		COLOCACION	A FILO INTERIOR	TERM. SELLADOR + 3 MANOS ESMALTE COLOR s/MCP

HOJA	PUERTA	PLACA	ESPESOR		ESTRUCTURA				
			REVESTIMIENTO		TERM.				
			CUBRECANTO						
		VENTANA	MACIZA	TABLERO	ESTRUCTURA		MAT.	EUCALIPTUS	SECCION MONTANTES: 4"x2" – TRAVESAÑO: 2"x2"
	PAÑOS				MAT.	EUCALIPTUS e=1"	TERM. SELLADOR + 3 MANOS ESMALTE COLOR s/MCP		
	MATERIAL				SECCION				
					SECCION				
	ESTRUCTURA		MAT.	EUCALIPTUS	SECCION				
	TRAVESAÑOS		MAT.	EUCALIPTUS	SECCION				
	PROTECCIÓN		LAMINA DE SEGURIDAD TRANSP. c/FILTRO UV – e=100 MICRONES MININO.						
	CONTRAVIDRIO		EUCALIPTUS		SECCION 12 x 12 mm				
	TERMINACION		IDEM MARCO						
VIDRIO	TIPO		COMUN		SECCION 4mm				
HERRAJES	MOVIMIENTO		CANTIDAD	8	TIPO	BISAGRAS 102x89mm A. INOX. MATE TIPO HAFELE STAR TEC			
	MANIOBRA			1		MANIJA ACERO INOX MATE TIPO HAFELE SARA CON BOCALLAVE			
	CIERRE			1/2		CERROJO DE SEGURIDAD DOBLE PALETA D/EMBUTIR + PASADOR DE EMBUTIR SUP. E INFERIOR			