


PORTA RED

ESCALA 1/25

—

TIPO	H 10	CANTIDAD	2	IZQ.	—	UBICACION	FACHADA PPAL
				DER.	—		

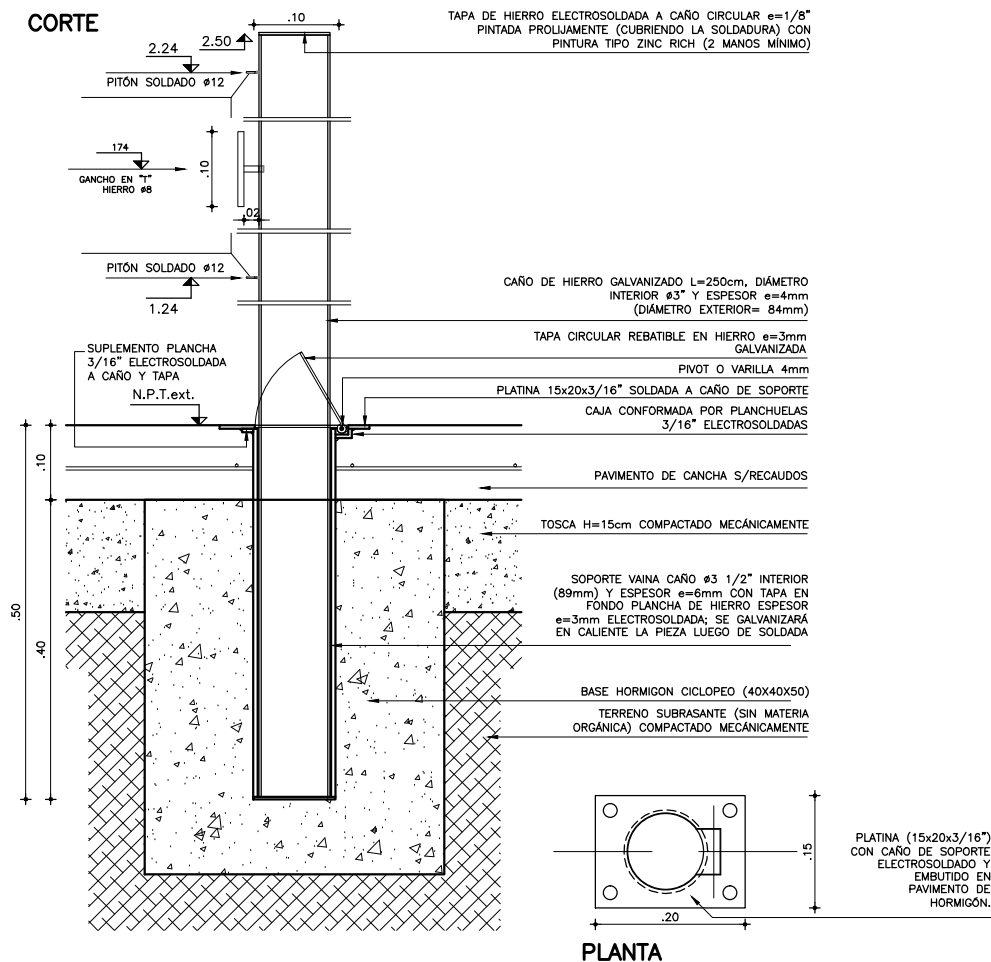

DEBE INCLUIR RED REGLAMENTARIA

TERMINACIONES 2 MANOS DE ANTIOXIDO Y 3 MANOS DE

ESMALTE SINTETICO COLOR SEGÚN RECAUDOS O INDICACION DE SUPERVISION

- . TODAS LAS MEDIDAS SE VERIFICARAN EN OBRA.
- . Los marcos se amuraran sin su correspondientes hojas, y deberan entregarse protegidos contra eventuales manchas producidas por mortero de cal o cemento.
- . Todas las aberturas se dibujan vistas desde el exterior.

SOPORTE RED DE VOLEY

ESCALA 1/10

TIPO	H106	CANTIDAD	2	IZQ.		UBICACION	EXTERIORES
				DER.			