



BARANDA

ESCALA 1/25 -1/5 -

TIPO	H 40	CANTIDAD	1	IZQ.	-	UBICACION	CIRCULACION INT
DER.	-						

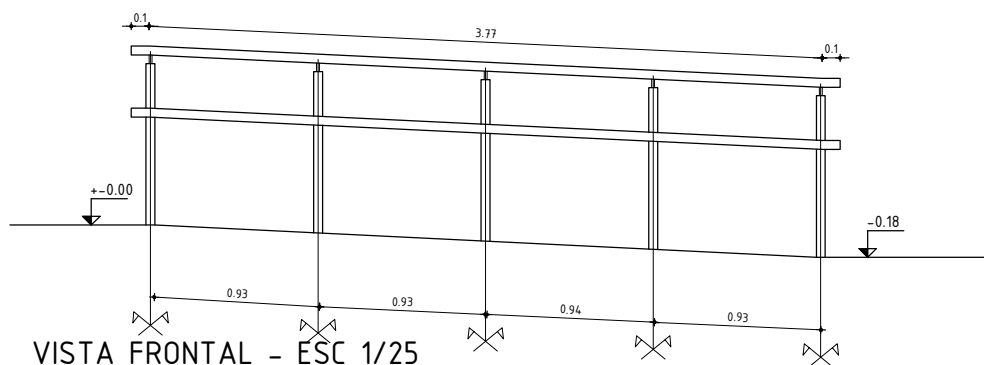


VISTA FRONTAL - ESC 1/25

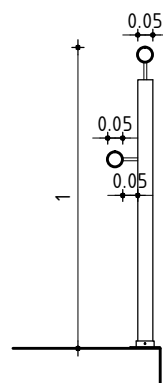

CORTE - ESC 1/25

PLANTA - ESC 1/25

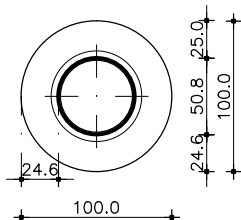

CAÑO ACERO Ø50mm e=2mm

CORDON DE SOLDADURA

VER DETALLE DE
TAPAJUNTA DE ACERO INOX.

PAVIMENTO TERMINADIO.

ACERO REDONDO 8mm AHOGADO
EN ADHESIVO TIPO SIKADUR 32

PLATINA DE HIERRO 100x100x3mm

DETALLE JUNTA Y AMURE- ESC 1/5

- VERIFICAR MEDIDAS EN OBRA

MARCO	MAT.	HERRERIA COMUN		
	PERFILES	PERIMAETRAL		
		VERTICALES		
		DIVISOR	CAÑO ACERO ø50mm e=2mm	
	CONTRAVIDRIO			
	ANCLAJE	PLATINA S/DETALLE		
COLOCACION				
HOJA	MATERIAL			
	PAÑOS			
TERMINACION	3 MANOS DE CONVERTIDOR DE OXIDO TIPO HAMMERITE, LA ULTIMA MANO SE DARÁ EN OBRA.			
VIDRIOS	TIPO		ESPESOR	
HERRAJES	MOVIMIENTO	CANTIDAD	TIPO	
	MANIOBRA			
	CIERRE			