


PLANTA

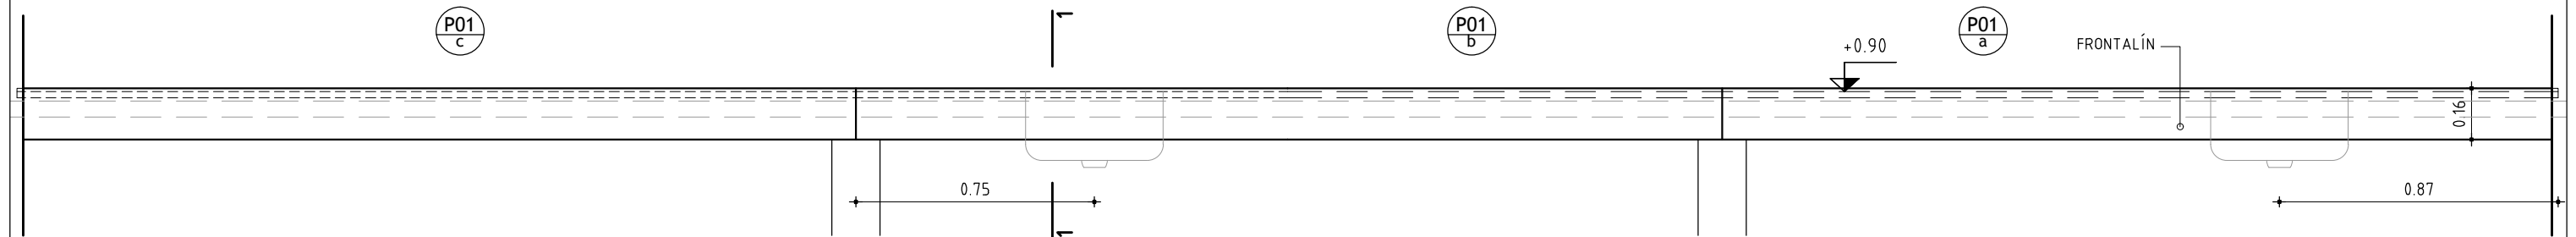


VISTA FRONTAL

- NOTA:
- GRANITO GRIS MARA PULIDO e=2cm
 - FRONTALIN 16cm IGUAL GRANITO QUE MESADA
 - CANTOS MUERTOS APOYA EN MESADA DE HORMIGON ARMADO
 - SE CONSIDERA CORTE Y PEGADO DE PILETA
 - PILETA AISI 304 - 43x35cm

TODAS LAS MEDIDAS SE RECTIFICARÁN EN OBRA

MESADA TIPO

P01a 2.62 x 0.60cm
P01b 2.71 x 0.60cm
P01c 2.62 x 0.60cm

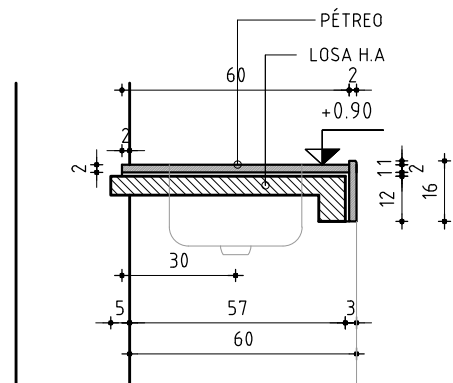

CORTE 1-1

MESADA GRANITO GRIS MARA PULIDO

ESCALA 1/20 DETALLES LAMINA 149

TIPO	P01	CANTIDAD	3	UBICACION	LOCAL: 05 - LABORATORIO 1
------	-----	----------	---	-----------	---------------------------