


PLANTA

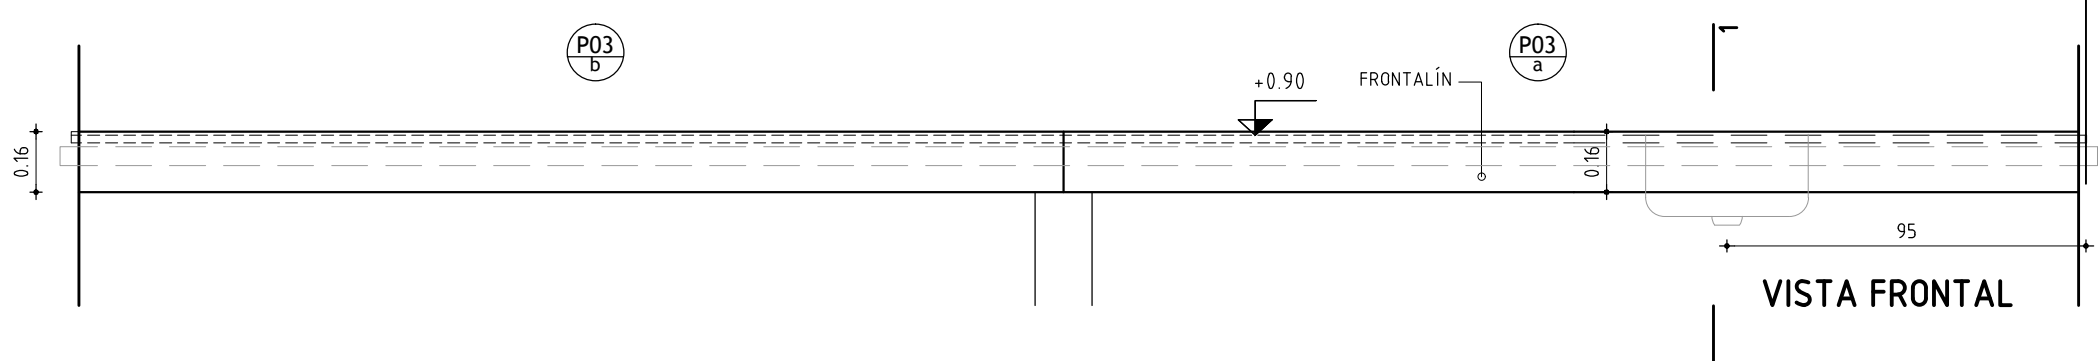

VISTA FRONTAL

NOTA:

- GRANITO GRIS MARA PULIDO e=2cm
- FRONTALIN 16cm IGUAL GRANITO QUE MESADA
- CANTOS MUERTOS APOYA EN MESADA DE HORMIGON ARMADO
- SE CONSIDERA CORTE Y PEGADO DE PILETA
- PILETA AISI 304 - 43x35cm

TODAS LAS MEDIDAS SE RECTIFICARÁN EN OBRA


MESADA TIPO

P03a 2.71 x 0.60cm
P03b 2.62 x 0.60cm

MESADA GRANITO GRIS MARA PULIDO

| | |
|-------------|-----------------|
| ESCALA 1/20 | DETALLES LAMINA |
|-------------|-----------------|

| TIPO | P03 | CANTIDAD | 2 | UBICACION | LOCAL: 07 - LABORATORIO 2 |
|------|-----|----------|---|-----------|---------------------------|
|------|-----|----------|---|-----------|---------------------------|

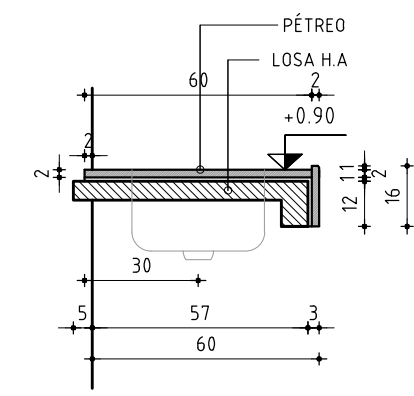

CORTE 1-1