



PLANTA

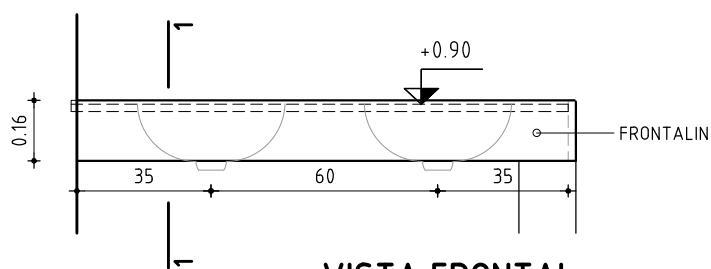

VISTA FRONTAL

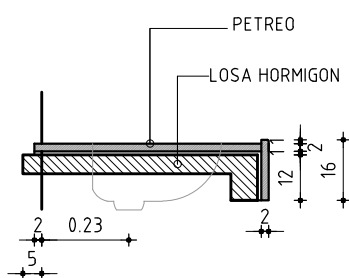

CORTE 1-1

NOTA:

- GRANITO GRIS MARA PULIDO e=2cm
- FRONTALIN 16cm IGUAL GRANITO QUE MESADA
- CANTOS MUERTOS APOYA EN MESADA DE HORMIGON ARMADO
- SE CONSIDERA CORTE Y PEGADO DE PILETA

TODAS LA MEDIDAS SE RECTIFICARÁN EN OBRA

EN LOCAL 13 SE COLOCARÁ FRONTALIN LATERAL DERECHO  
EN LOCAL 14 SE COLOCARÁ FRONTALIN LATERAL IZQUIERDO

MESADA GRANITO GRIS MARA PULIDO

ESCALA 1/20

DETALLES LAMINA

TIPO	P04	CANTIDAD	2	UBICACION	LOCALES: 13 Y 14 - SS.HH. ALUMNOS
------	-----	----------	---	-----------	-----------------------------------