




CORTE  
escala 1/25

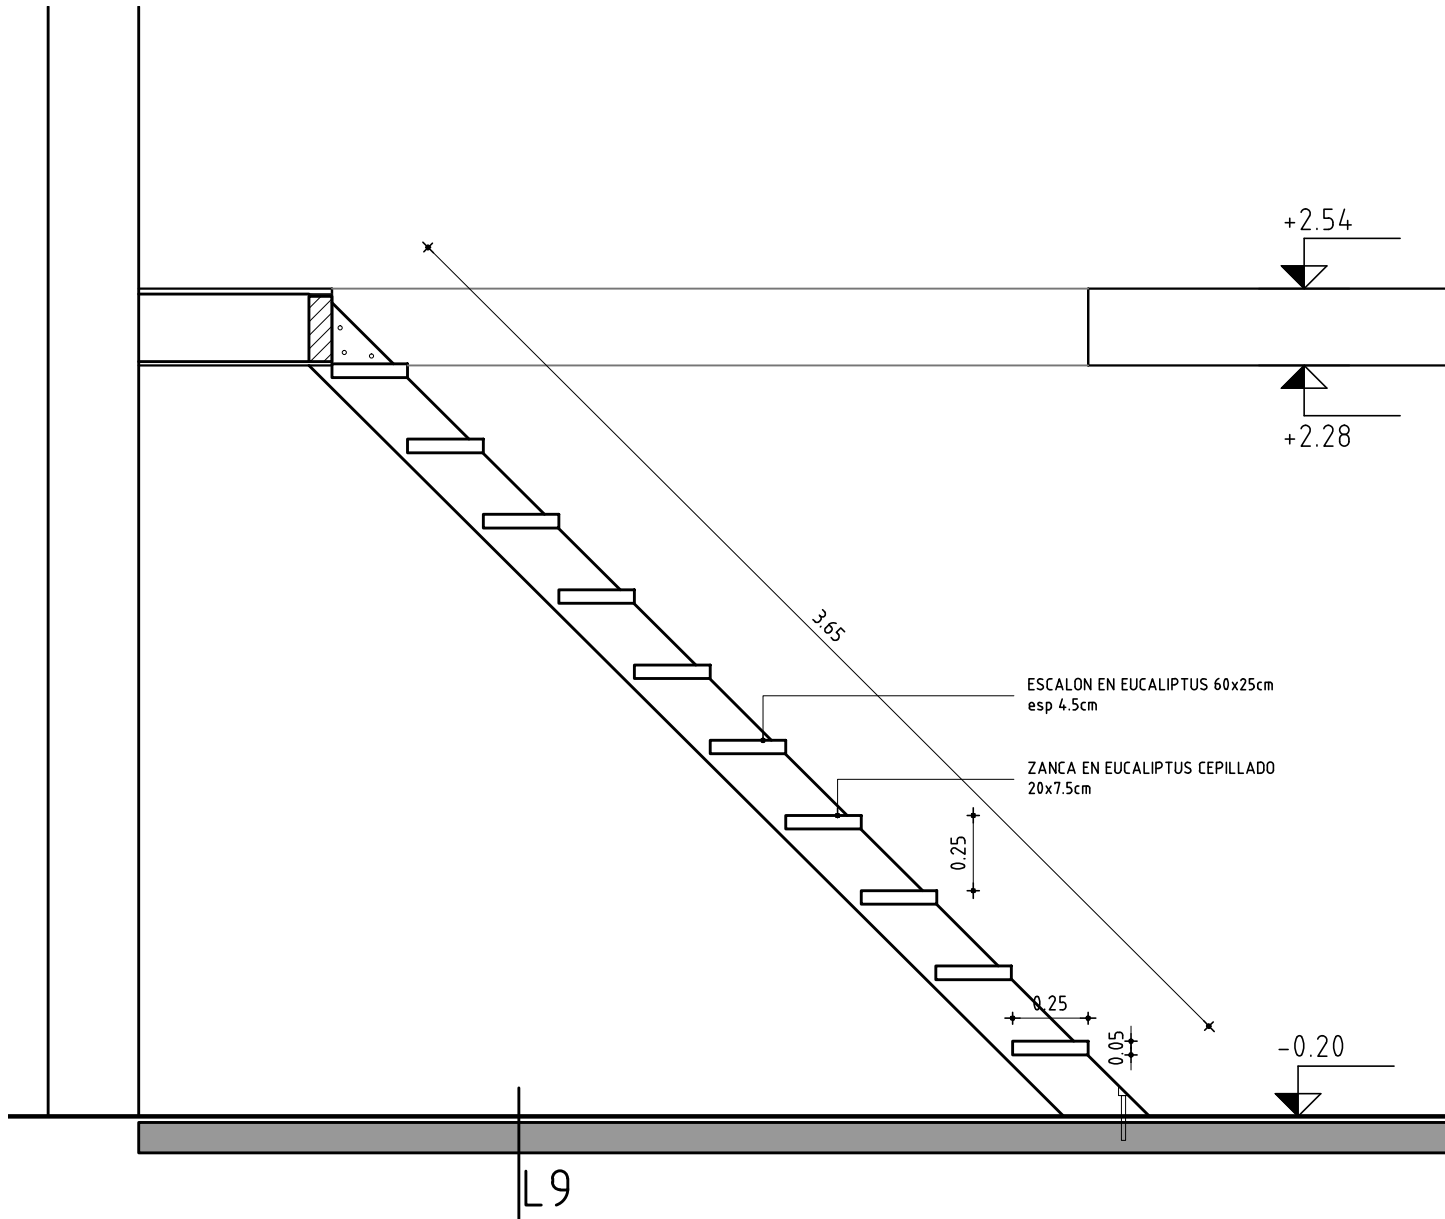


PLANTA  
escala 1/25

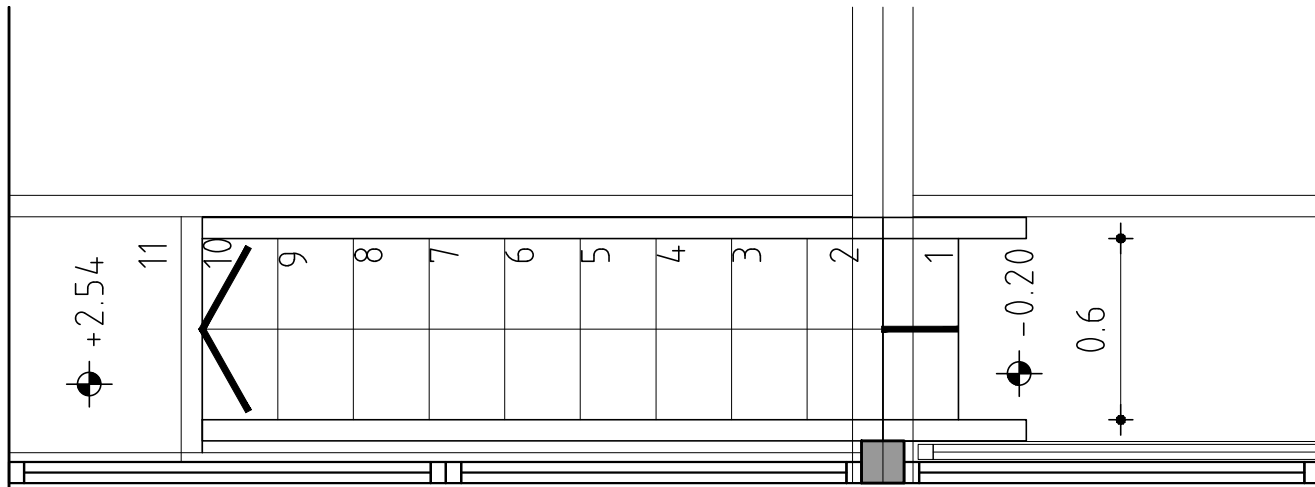

VISTA FRONTAL  
escala 1/25

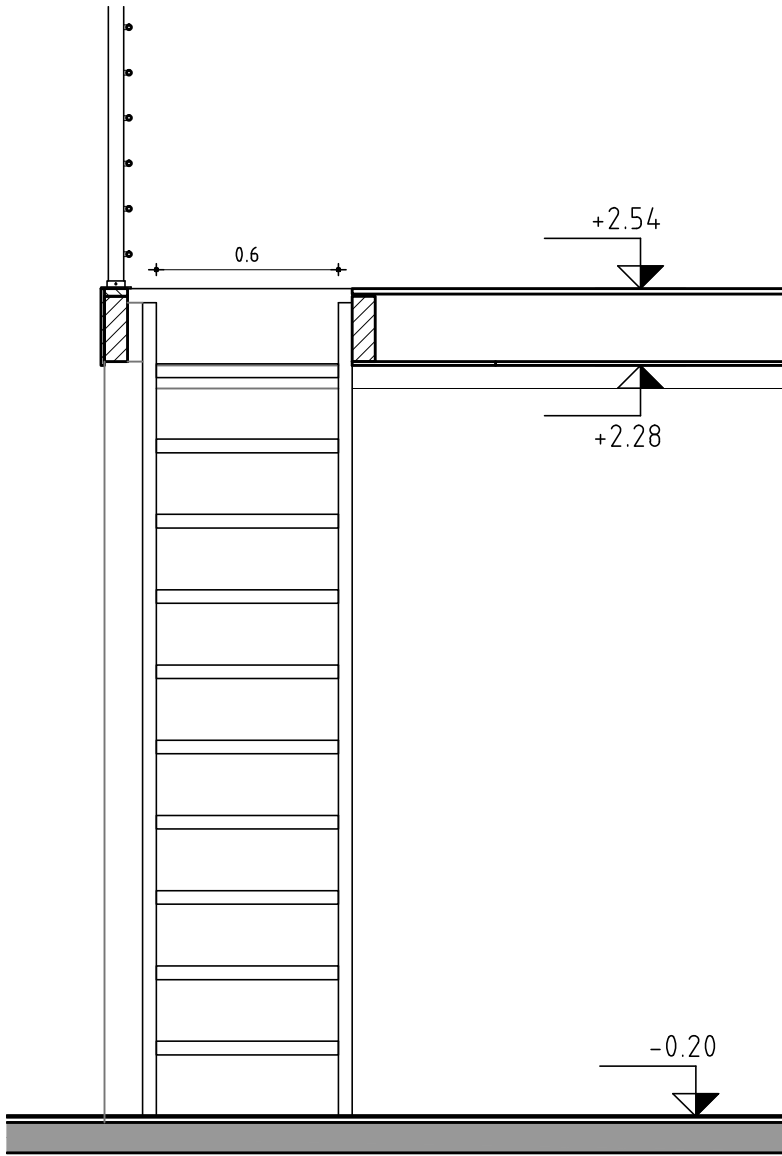

DETALLE VINCULACION DE ESCALON C/ ZANCA  
escala 1/25

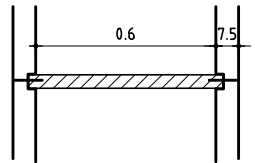

SE GENERA UN REBAJE EN LA ZANCA PARA EMPOTRAMIENTO DE ESCALON DESDE LA CARA EXTERIOR DE LA ZANCA SE COLOCAN 2 TORNILLOS PARA MADERA CABEZA FREZADA DE 4" DE LARGO Y ESP DE 8mm

TERMINACIÓN: ESMALTE SINTÉTICO SEGÚN MEMORIA PARTICULAR.

**ANEP**

AREA DE PROYECTOS  
DIRECCIÓN SECTORIAL DE  
INFRAESTRUCTURA  
CONSEJO DIRECTIVO CENTRAL

OBRA:  
**UTU GUICHON**

LOCALIDAD:

DEPARTAMENTO:

PAYSANDÚ

FECHA:  
12/2021

ESCALA:  
1/5

PLANO DE:

**DETALLE ESCALERA**

AULA DE TECNOLOGÍA

ARQUITECTO:

FIRMA:

ARQ G. COLOMBO

AYTE. de ARQTO.:

ARQ P. BARBACHÁN

TECNICO:

FIRMA:

DIBUJANTE:

LAMINA Nro:

**A18**