CIRCUITOS UNIFILARES CAIF UNION

1	2	3	4	5	6	7	8	9	10	11	12	13	14	15	16	
FUSIBLE	FUSIBLE	FUSIBLE	FUSIBLE	CIRCUITO	CIRCUITO	CIRCUITO	CIRCUITO	CIRCUITO	CIRCUITO	CIRCUITO	CIRCUITO	CIRCUITO	CIRCUITO			
125 A	125 A	125 A	160 A	63 A	63 A	63 A	63 A	63 A	63 A	63 A	63 A	63 A	63 A			
T1	T2	T3	T4	PANELS	LUCES EMERGENCIA	CGP/A	CGP/B	CGP/C	CGP/D	CGP/E	CGP/F	CGP/G	CGP/H	RESERVA	RESERVA	

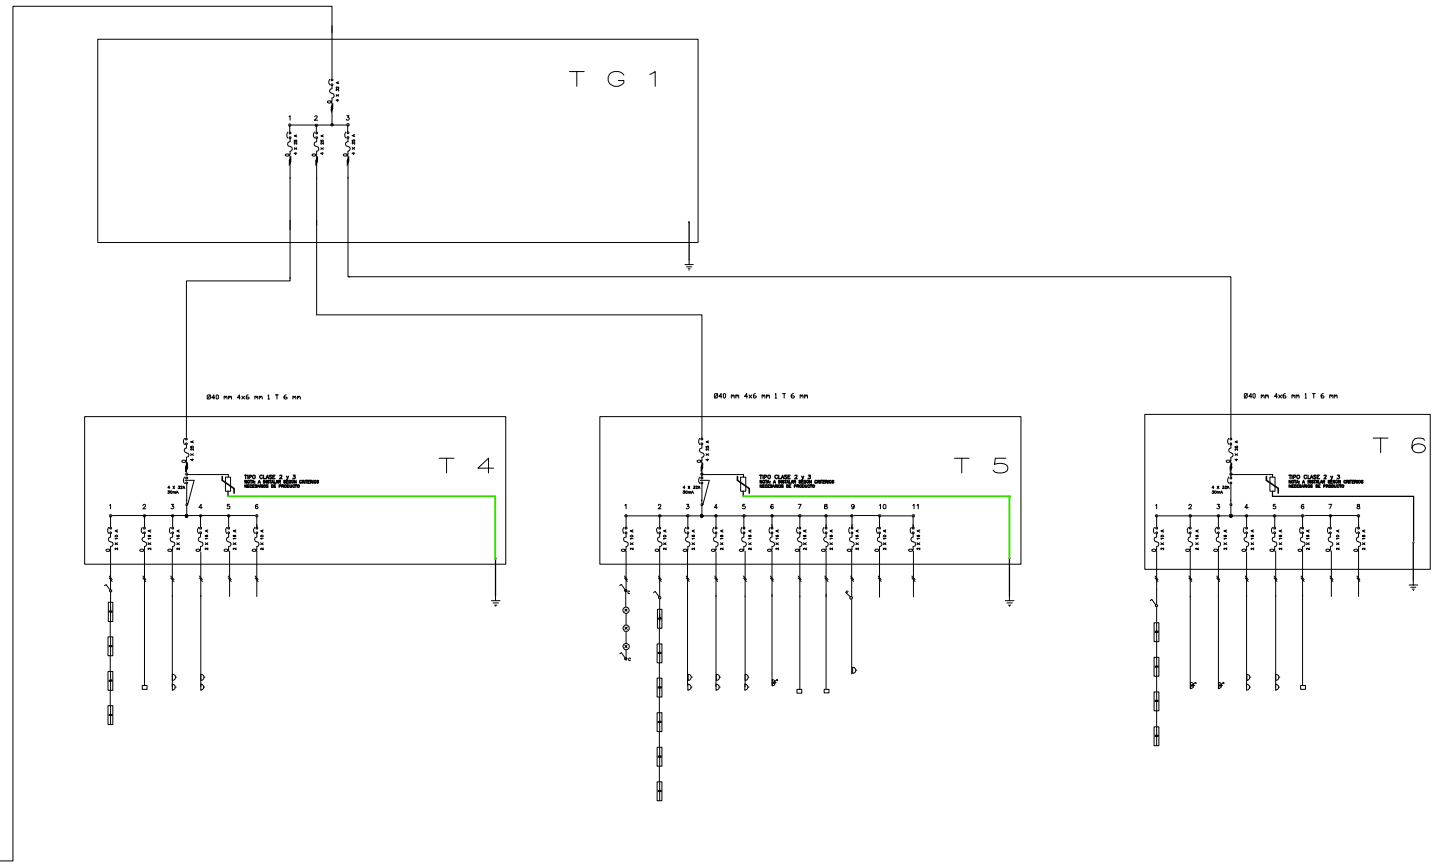

1	2	3	4	5	6	7	8	9	10	11
FINITZ	F2N2T2	F2N2T2	F2N2T2	F2N2T2	F2N2T2	F2N2T2	F2N2T2	F2N2T2		
25 A	25 A	25 A	25 A	25 A	25 A	25 A	25 A	25 A		
Sec. 1	Sec. 2	Sec. 3	Sec. 4	Sec. 5	Sec. 6	Sec. 7	Sec. 8	CGP/I	RESERVA	RESERVA

1	2	3	4	5	6	7	8	9	10	11
FINITZ	F2N2T2	F2N2T2	F2N2T2	F2N2T2	F2N2T2	F2N2T2	F2N2T2	F2N2T2		
25 A	25 A	25 A	25 A	25 A	25 A	25 A	25 A	25 A		
Sec. 1	Sec. 2	Sec. 3	Sec. 4	Sec. 5	Sec. 6	Sec. 7	Sec. 8	CGP/J	RESERVA	RESERVA

1	2	3	4	5	6	7	8
FINITZ	F2N2T2	F2N2T2	F2N2T2	F2N2T2	F2N2T2		
25 A	25 A	25 A	25 A	25 A	25 A		
Sec. 1	Sec. 2	Sec. 3	Sec. 4	Sec. 5	Sec. 6	RESERVA	RESERVA

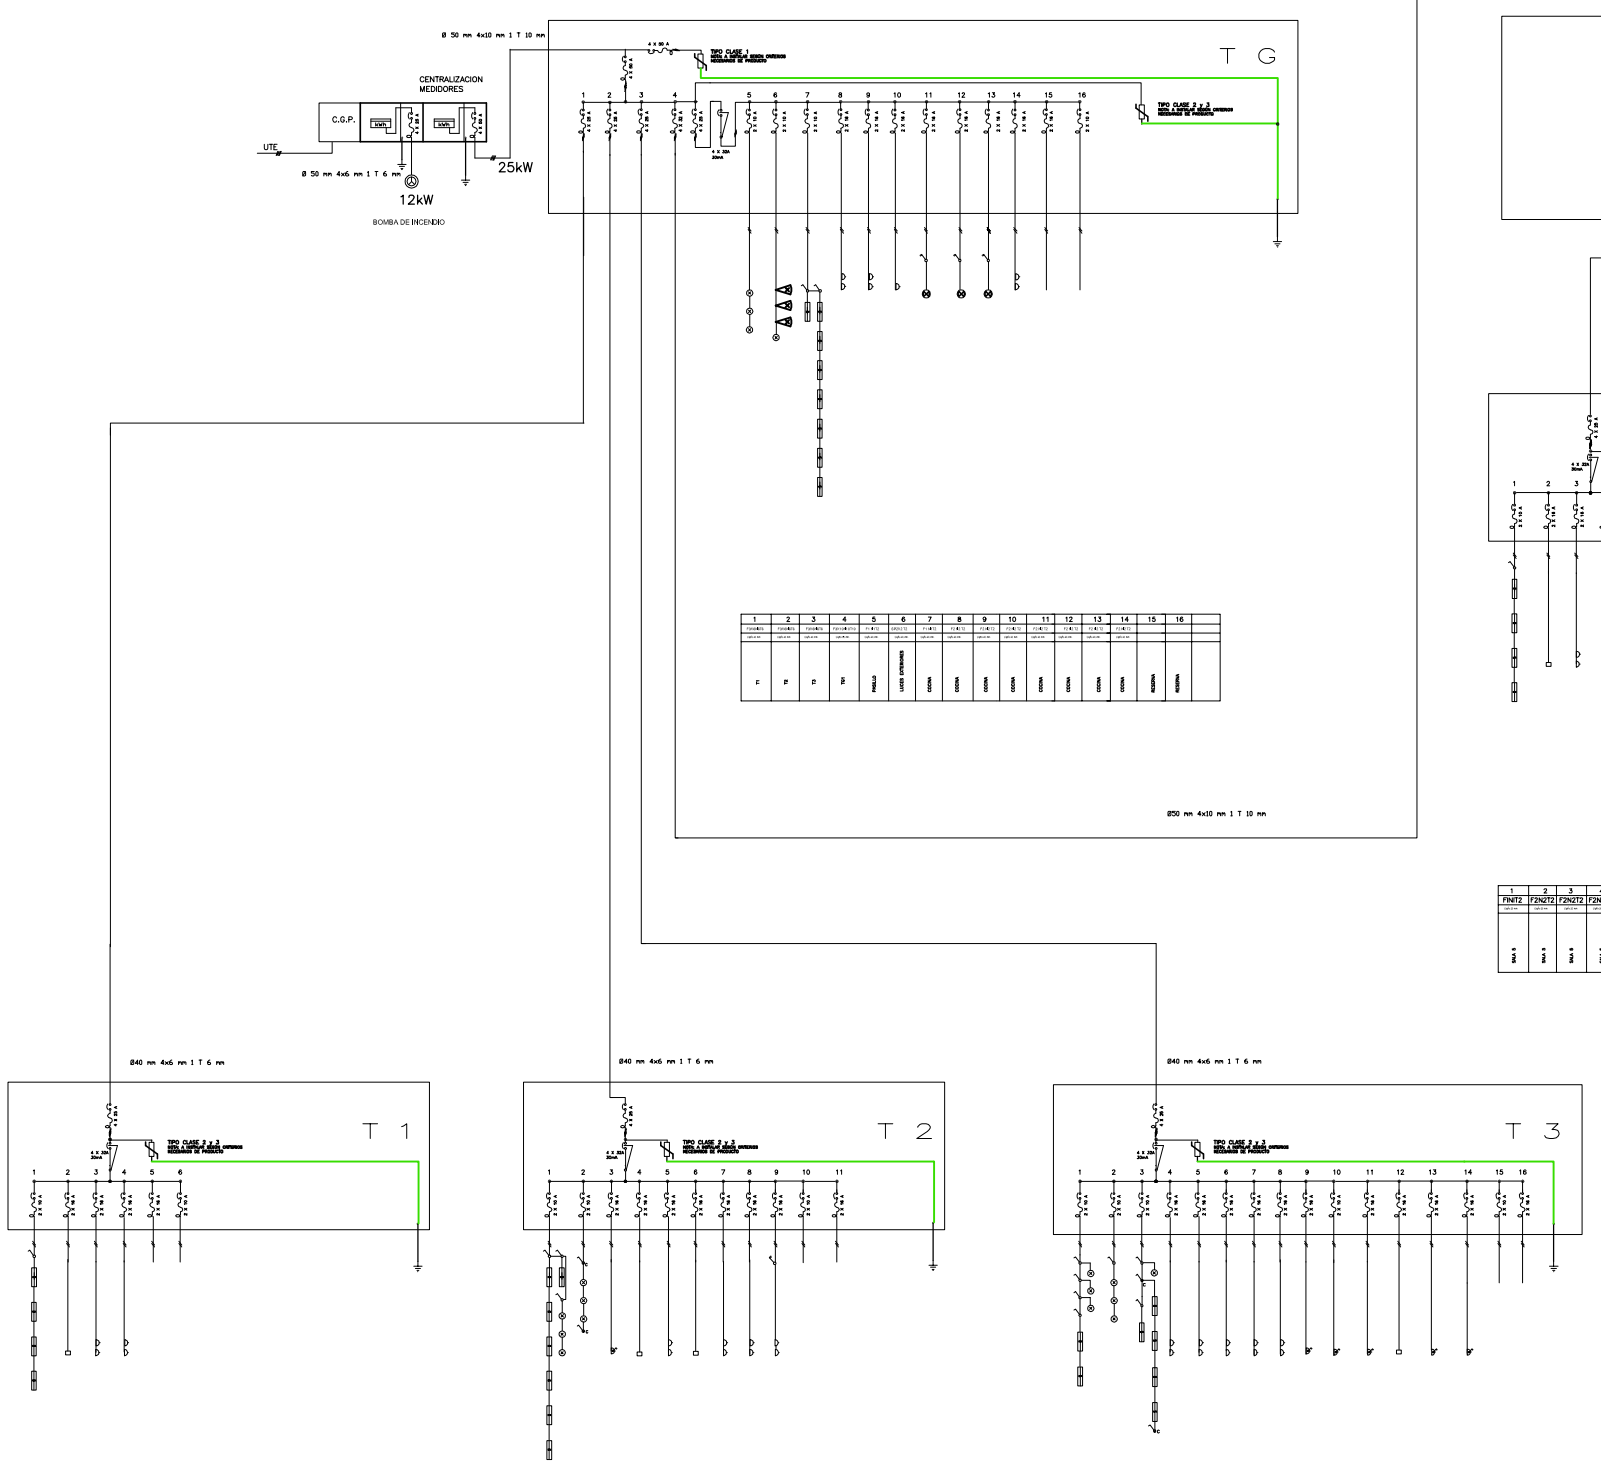

REFERENCIAS

NOTA 1: CANALIZACIONES GALVANIZADAS PINTADAS DE BLANCO

NOTA 2: SE USARÁN LOS CENTROS EXISTENTES TRASLADANDO LAS LLAVES AL LUGAR QUE SE INDICA EN PLANTA.

- CANALIZACIÓN GALVANIZADA
- CANALIZACIÓN SUBTERRANEA
- CANALIZACIÓN EMBUTIDA
- TOMA TELEFONICO
- TIMBRE CALLE
- TERMOTANQUE
- PULSADOR
- REGISTROS
- KWh MEDIDOR
- PORTERO ELECTRICO
- PORTERO ELECTRICO
- PARA RAYOS
- BOMBA
- MOTOR
- INTERRUPTOR TERMO MEGNETICO
- TOMACORRIENTE CON INTERRUPTOR BIPOLAR
- TOMACORRIENTE 3 EN LÍNEA 2P+T CON INTERRUPTOR BIPOLAR
- TOMA CORRIENTE SCHUKO
- TRANSFORMADOR
- TOMACORRIENTE
- TOMA CORRIENTE EN PISO
- TOMACORRIENTE 3 EN LINEA
- C.G.P CAJA GRAL DE PROTECCION
- ANTEL ENLACE ANTEL
- INTERRUPTOR BIPOLAR
- INTERRUPTOR UNIPOLAR
- INTERRUPTOR COMBINACION
- 2_S INTERRUPTOR BIPOLAR 2 SECCIONES
- TABLERO
- 20 CAMARA 20 X 20
- 40 CAMARA 40 X 40
- 60 CAMARA 60 X 60
- CAJA DE CONEXION APARENTE 10x10cm
- REGISTRO APARENTE 15x20cm
- CENTRALIZACION
- REGISTRO EMPOTRADO 15x20cm
- CENTRAL DE ALARMA
- CAJA CONEXIÓN EMPOTRADA 10x10cm
- CAJA BRAZO
- EQUIPO 1x18W
- EQUIPO 2x18W
- EQUIPO 1x36W
- EQUIPO 2x36W
- EQUIPO 1x18W CON SISTEMA DE EMERGENCIA
- PUNTO DE LUZ (CENTRO)
- PUNTO DE LUZ (BRAZO)
- LUMINARIA DE EMBUTIR
- BANADOR DE PARED
- COLUMNA EXTERIOR
- DESCARGADOR DE SOBRE TENSION
- PROYECTOR
- LUMINARIA DE PISO
- D DATOS
- EXTRACTOR
- SUBE CANALIZACIÓN
- BAJA CANALIZACIÓN
- LLEGA CANALIZACIÓN DESDE ARRIBA
- LLEGA CANALIZACIÓN DESDE ABAJO
- CONEXIÓN A TIERRA

ZELFF LTDA

TECNOLOGIA Y MONTAJES ELECTRICOS

OBRA:

CAIF UNION
FUERZA MOTRIZ UNIFILARES

Nº DE LAMINA.....: E-01

ESCALA.....: 1 : 100

FECHA.....: 3/08/2014

Responsable
Técnico: ING .ROBERTO MAGGIOLINI