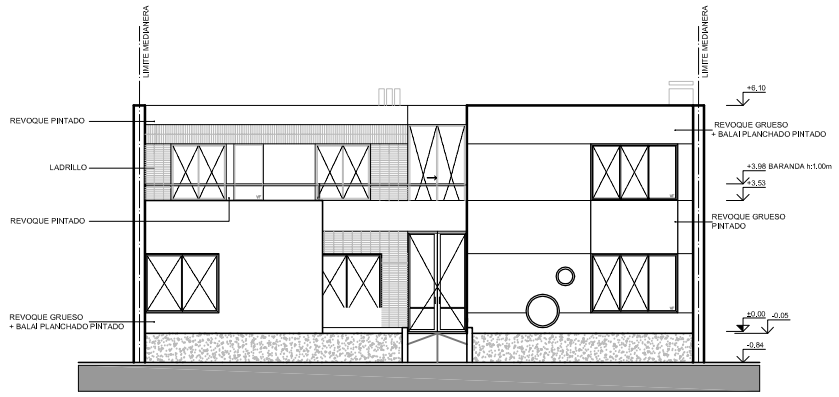

FACHADA JOANICO

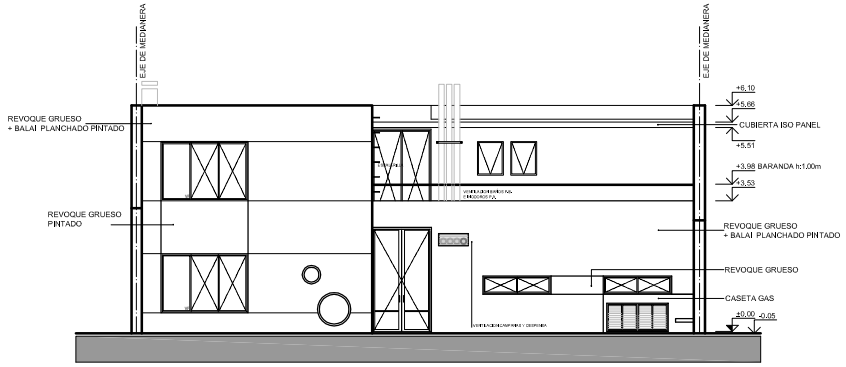

FACHADA POSTERIOR

CAMBIOS FASE C:

PLANTA BAJA

LOCAL 1 - CAMBIO DE PUERTA Y ABERTURA POR ABERTURA
LOCAL 5 - CAMBIO DE UBICACIÓN DEL DUCTO DE VENTILACIÓN
ESCALERA - SE LE AGREGÓ DOS (2) ESCALONES QUEDANDO DE 17 esc de h: 0,28m y cfc 0,18m
LOCAL 6 - CAMBIO DE UBICACIÓN DEL DUCTO DE VENTILACIÓN
LOCAL 7 - CAMBIO DE UBICACIÓN DEL DUCTO DE VENTILACIÓN CON TRAMO HORIZONTAL
REJA FRONTAL - SE CONSTRUYÓ NICHO PARA CONTADOR UTE
ACCESO - NO SE CONSTRUYÓ BANCO DE HORMIGÓN Y NO SE CONTINUÓ EL PLANO DE FACHADA

PLANTA ALTA

LOCAL 19 - CAMBIO DE UBICACIÓN DEL DUCTO DE VENTILACIÓN
LOCAL 15 - SE MODIFICÓ EL ACCESO AL LOCAL AL HABER ADICIONADO DOS ESCALONES A LA ESCALERA

TERMINACIONES

PISO
01 - PORCELANATO RECTIFICADO 60X60 G4 s/MC,P
02 - PARQUET EXISTENTE A PULIR Y PLASTIFICAR
ER- EXISTENTE A REPARAR (baldosa monolítica)
EX- EXISTENTE (baldosa monolítica)

ZÓCALO
01 - EUCALIPTUS CLIER 1#8,5cm cfc 1°
Terminación Impregnante tipo Cetol rosa
ER - EXISTENTE A REPARAR (revoque)

PARED
01 - CERAMICA 60X30 RECTIFICADA G4 s/ MC,P,
02 - REVOQUE FINO CON TERMINACIÓN PINTURA ACRILICA TIPO INCALEX MATE PARA INTERIOR Y ANTIHONGOS PARA COCINA Y SSHH
03 - ENDUIDO Y PINTURA ACRILICA TIPO INCALEX MATE PARA INTERIOR Y ANTIHONGOS PARA COCINA Y SSHH
04 - LOSETA DE HORMIGON O SISTEMA A PROPONER TERMINACION: PINTURA
ER - EXISTENTE A REPARAR (revoque)

CIELORRASO
01 - LOSETA DE HORMIGÓN O SISTEMA A PROPONER TERMINACIÓN: PINTURA
02 - PLACA DE YESO DURLOCK 9,5mm JUNTA TOMADA, TERMINACIÓN: ENDUIDO Y PINTURA ANTIHONGOS
03 - REVOQUE FINO CON TERMINACIÓN PINTURA CIELORRASO
ER -EXISTENTE A REPARAR (revoque)

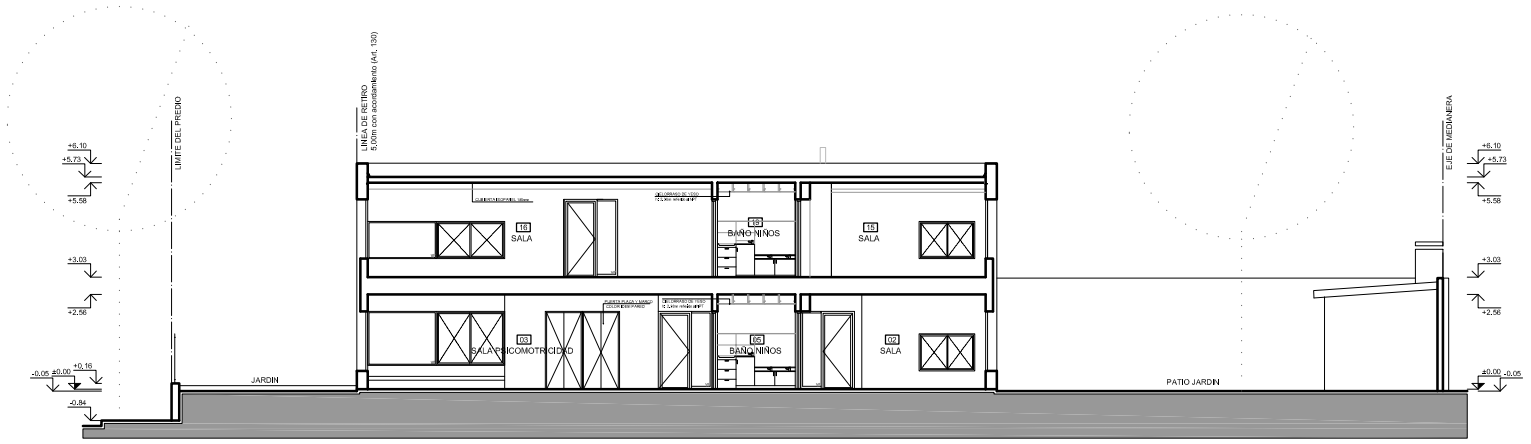

CORTE AA

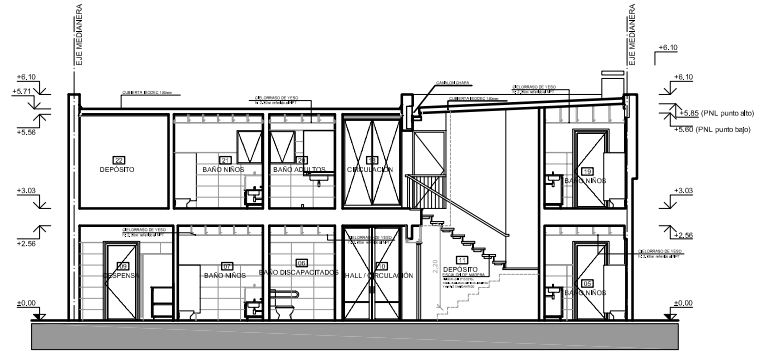

CORTE DD

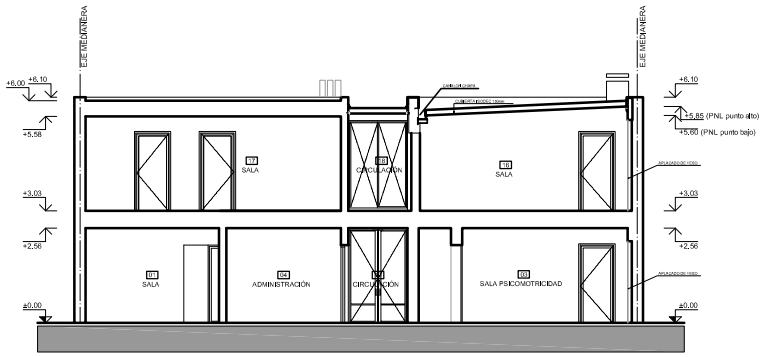

CORTE EE

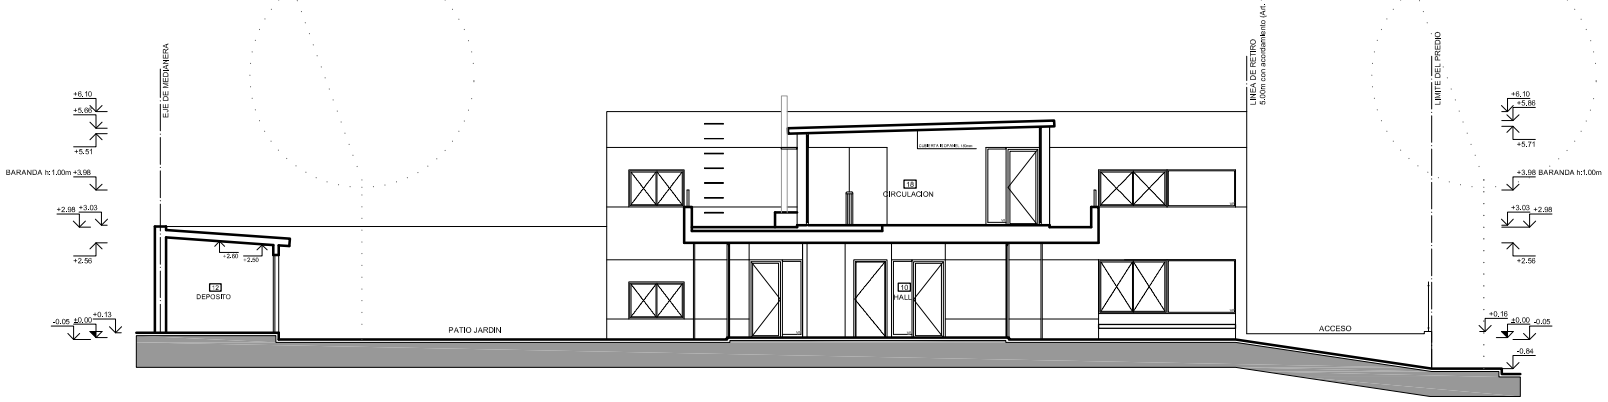

CORTE BB

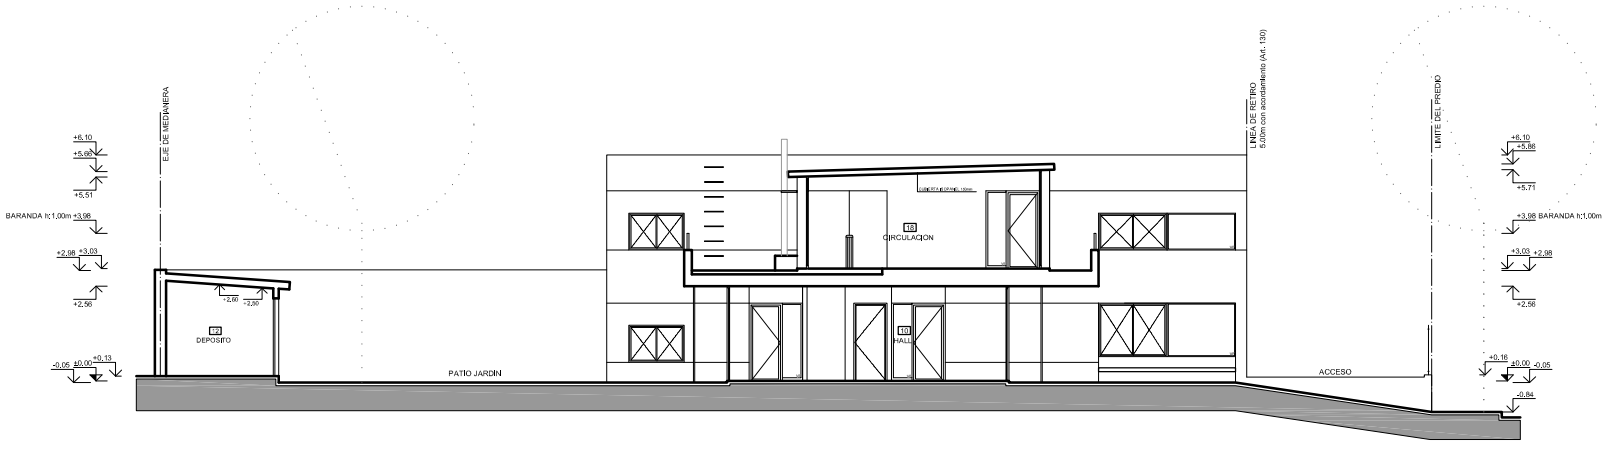

CORTE CC

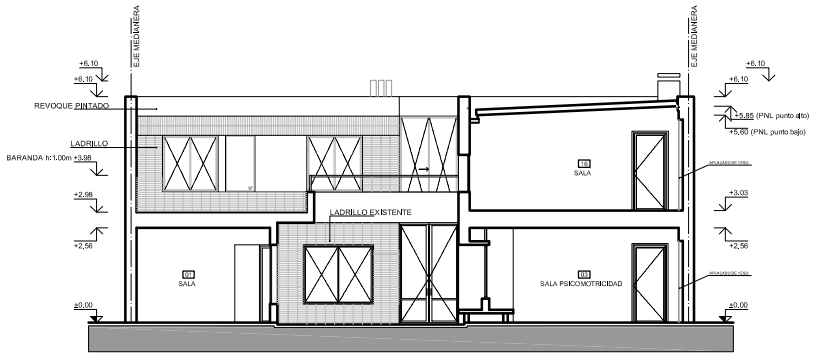

CORTE FF

PLANO DE FASE C

OBRA:	CENTRO DIURNO INAU - (CAIF Cantaro Fresco)	
UBICACIÓN:	JOANICÓ N° 3679	PADRÓN: 427.678
PROPIETARIO:	FIDEICOMISO INAU - CND	CONCEPTO: AMPLIACIÓN REFORMA
TÉCNICO:	ARQ. PABLO SKOCILICH	
INSTALADOR:		RÉGIMEN: COMUN
PLANO:	FACHADAS / CORTES	
FECHA:	JUNIO 2015	Esc. 1/100
FIRMAS:	PROPIETARIOS:	LÁMINA: C-L2
	TÉCNICO:	