PLANIMETRÍA GENERAL PARQUE
Esc: 1:500

Coordenadas Senda peatonal I		
ID.	COTA X	COTA Y
S1	380211.74	6333383.43
S2	380205.37	6333383.14
S3	380199.57	6333378.57
S4	380197.55	6333371.47
S5	380198.54	6333364.07
S6	380196.82	6333356.83
S7	380192.29	6333350.91
S8	380188.41	6333344.56
S9	380187.48	6333337.17
S10	380188.86	6333329.81
S11	380187.85	6333322.44
S12	380183.91	6333316.12
S13	380180.53	6333309.49
S14	380180.16	6333302.05
S15	380182.87	6333295.12
S16	380188.18	6333289.90
S17	380195.16	6333287.32

Coordenadas Senda peatonal II		
ID.	COTA X	COTA Y
SP1	380217.20	6333388.78
SP2	380211.24	6333374.02
SP3	380209.61	6333359.43
SP4	380211.79	6333344.08
SP5	380211.52	6333329.06
SP6	380207.05	6333314.18
SP7	380201.72	6333299.46
SP8	380199.83	6333284.77
SP9	380198.49	6333269.86
SP10	380196.65	6333254.85
SP11	380195.23	6333239.90
SP12	380195.38	6333224.92
SP13	380195.92	6333209.69
SP14	380195.95	6333194.65
SP15	380196.98	6333179.68
SP16	380203.06	6333165.83

ID.	COTA X	COTA Y
M1.1	380205.08	6333386.94
M1.2	380201.97	6333373.45
M1.3	380193.38	6333361.34
M1.4	380193.38	6333346.34
M1.5	380182.27	6333336.15
M1.6	380190.98	6333323.05
M1.7	380179.49	6333312.44
M1.8	380188.45	6333300.37
M1.9	380182.69	6333286.59
M1.10	380218.28	6333379.78
M1.11	380215.63	6333370.92
M1.12	380214.31	6333361.73
M1.13	380233.11	6333213.53
M1.14	380196.64	6333182.32
M1.15	380185.88	6333171.87
M1.16	380196.48	6333171.71
M1.17	380207.08	6333171.54
M1.18	380196.32	6333161.1
M2.1	380204.32	6333323.93
M2.2	380201.17	6333315.31
M3.1	380245.00	6333229.81
M3.2	380251.10	6333232.89
M3.3	380257.95	6333233.00
M3.4	380253.63	6333209.67

Coordenadas Tapas de Saneamiento		
ID.	COTA X	COTA Y
TS1	380195.20	6333339.85
TS2	380187.99	6333240.04

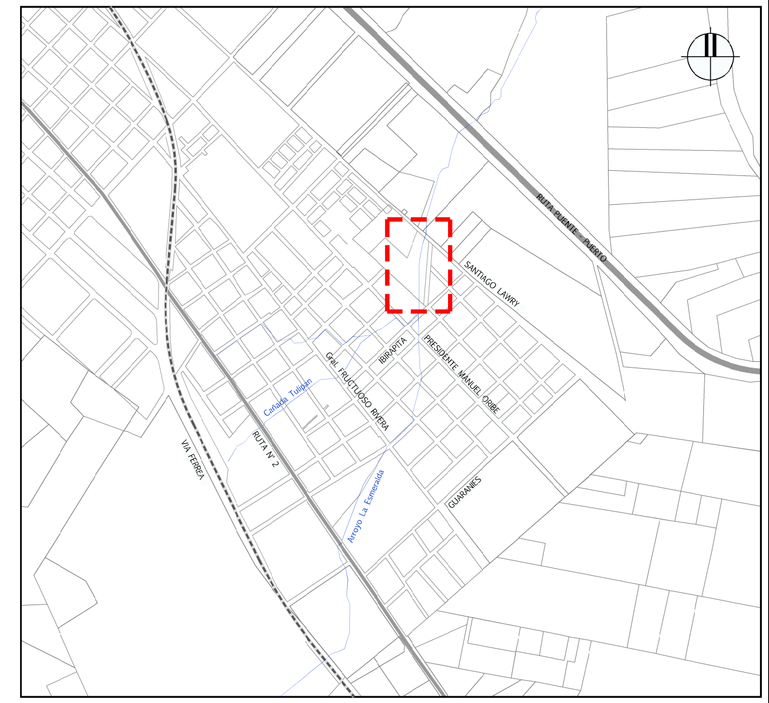

PLANO DE UBICACIÓN
ESCALA 1:15.000

REFERENCIAS:

PAVIMENTOS SENDEROS Y ESTARES

P1	PAVIMENTO HORMIGÓN TERMINACIÓN PEINADO CON JUNTAS CADA 2m (ACCESIBILIDAD)
P2	PAVIMENTO BALDOSONES DE HORMIGÓN PREFABRICADOS 100X50X4cm (SENDAS PEATONALES)
P3	PAVIMENTO BALDOSONES DE HORMIGÓN PREFABRICADOS 100X25X4cm (ESTAR TIPO 1)
P4	PAVIMENTO HORMIGÓN TERMINACIÓN ALISADO (ESTAR TIPO 2, ESTACIÓN SALUDABLE)
P5	PAVIMENTO BALDOSA DE CAUCHO (JUEGOS)
P6	CÉSPED

EQUIPAMIENTO PÚBLICO

M1	KIT MESAS CON BANCOS DE HORMIGÓN DURBAN MODELO TIMBAL O SIMILAR
M2	KIT MESAS CON BANCOS DE HORMIGÓN DURBAN MODELO TIMBAL C/ TABLERO O SIMILAR
M3	KIT MESAS CON BANCOS DE HORMIGÓN DURBAN MODELO TIMBAL O SIMILAR
B1	BANCO DURBAN MODELO NORTE O SIMILAR
B2	BANCO DURBAN MODELO MORÓN O SIMILAR
BD	BEBEDERO DURBAN MCDELO WATERFRONT O SIMILAR
BR1	BOLARDO DURBAN MODELO SAN TELMO O SIMILAR
C1	CESTO PARA BASURA DURBAN MODELO HULGUE O SIMILAR

JUEGOS Y ESTACIÓN SALUDABLE

PRIMERA INFANCIA

JPI1	RONDA REDONDA (BARRIOS PARA CRECER)
JPI2	MURO MÁGICO (BARRIOS PARA CRECER)
JPI3	RECORRIDO (BARRIOS PARA CRECER)

INFANTILES INTEGRADORES

JI1	HAMACA NIDO KOMIK O SIMILAR
JI2	CALESITA INTEGRADOR KOMIK O SIMILAR

INFANTILES GENERALES

JIG1	CALESITA KOMIK O SIMILAR
JIG2	HAMACA KOMIK O SIMILAR
JIG3	SUBE Y BAJA KOMIK O SIMILAR
JIG4	TOBOGÁN KOMIK O SIMILAR

ESTACIÓN SALUDABLE

ES1	CAMINADOR AÉREO KOMIK O SIMILAR
ES2	PECTORALES KOMIK O SIMILAR
ES3	ANDADOR AÉREO KOMIK O SIMILAR
ES4	DOBLE SURF KOMIK O SIMILAR
ES5	BARRAS KOMIK O SIMILAR

NOTAS

- PREVIO AL INICIO DE LAS OBRAS EL CONTRATISTA EFECTUARÁ LOS RELEVAMIENTOS DE SERVICIOS QUE PUEDAN INTERFERIR CON LAS OBRAS, DETERMINANDO SU UBICACIÓN PLANIMÉTRICA, PRINCIPALES CARACTERÍSTICAS, ETC. LA INFORMACIÓN SERÁ ENTREGADA A LA DIRECCIÓN DE OBRA POR PARTE DE LA INTENDENCIA DE RÍO NEGRO PARA QUE SE EFECTÚEN LAS VERIFICACIONES Y AJUSTES DEL PROYECTO QUE RESULTEN PERTINENTES.
- LOS DAÑOS CAUSADOS A LAS INSTALACIONES SUBTERRÁNEAS SERÁN DE COMPLETA RESPONSABILIDAD DEL CONTRATISTA EJECUTOR DE LAS OBRAS, INDEPENDIENTEMENTE QUE DICHA INTERFERENCIA FIGURE O NO EN LOS PLANOS.

RioNegro
GOBIERNO DEPARTAMENTAL

CUENCA URBANA ARROYO LA ESMERALDA

PROYECTO EJECUTIVO

PARQUE URBANO LA ESMERALDA
ACONDICIONAMIENTO URBANO
REPLANTEO PLANIALTIMÉTRICO

PROYECTADO POR: Arq. María Cecilia Inderkum		ESCALA: INDICADAS	FORMATO: A1
DIRECTOR GRAL.: Arq. Hugo Hornos	FECHA: Diciembre 2021	REVISIÓN:	LÁMINA NÚMERO: **A 03**