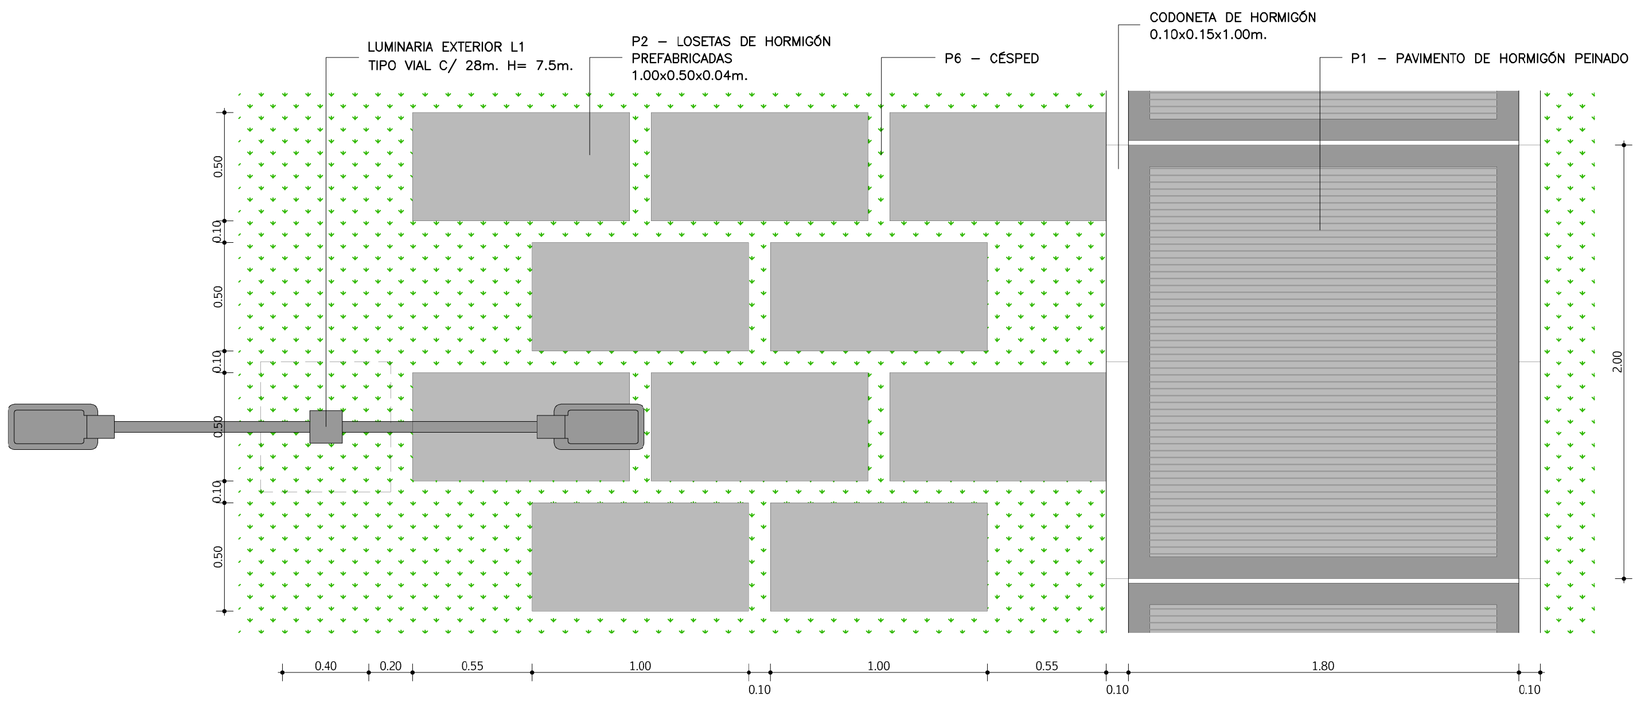

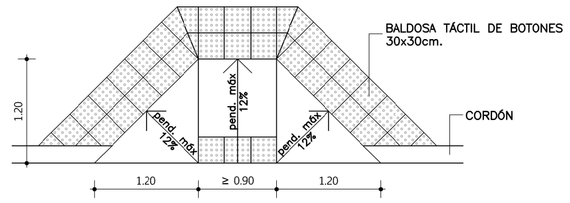

DETALLE DE RAMPA
ESC. 1:50

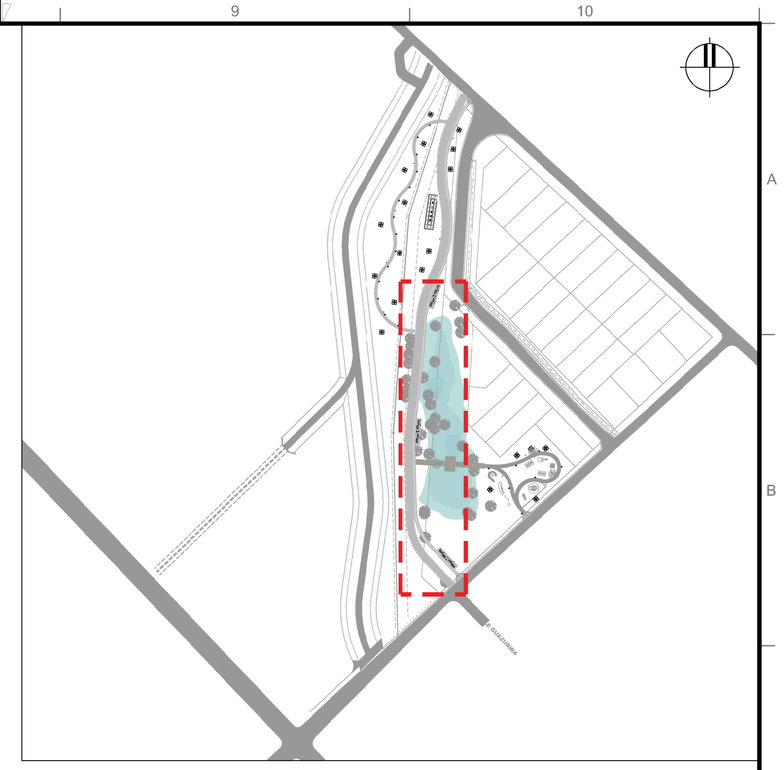

PLANO UBICACIÓN - SECTOR SENDA PEATONAL-ESTAR TIPO I
ESC.: 1/2000

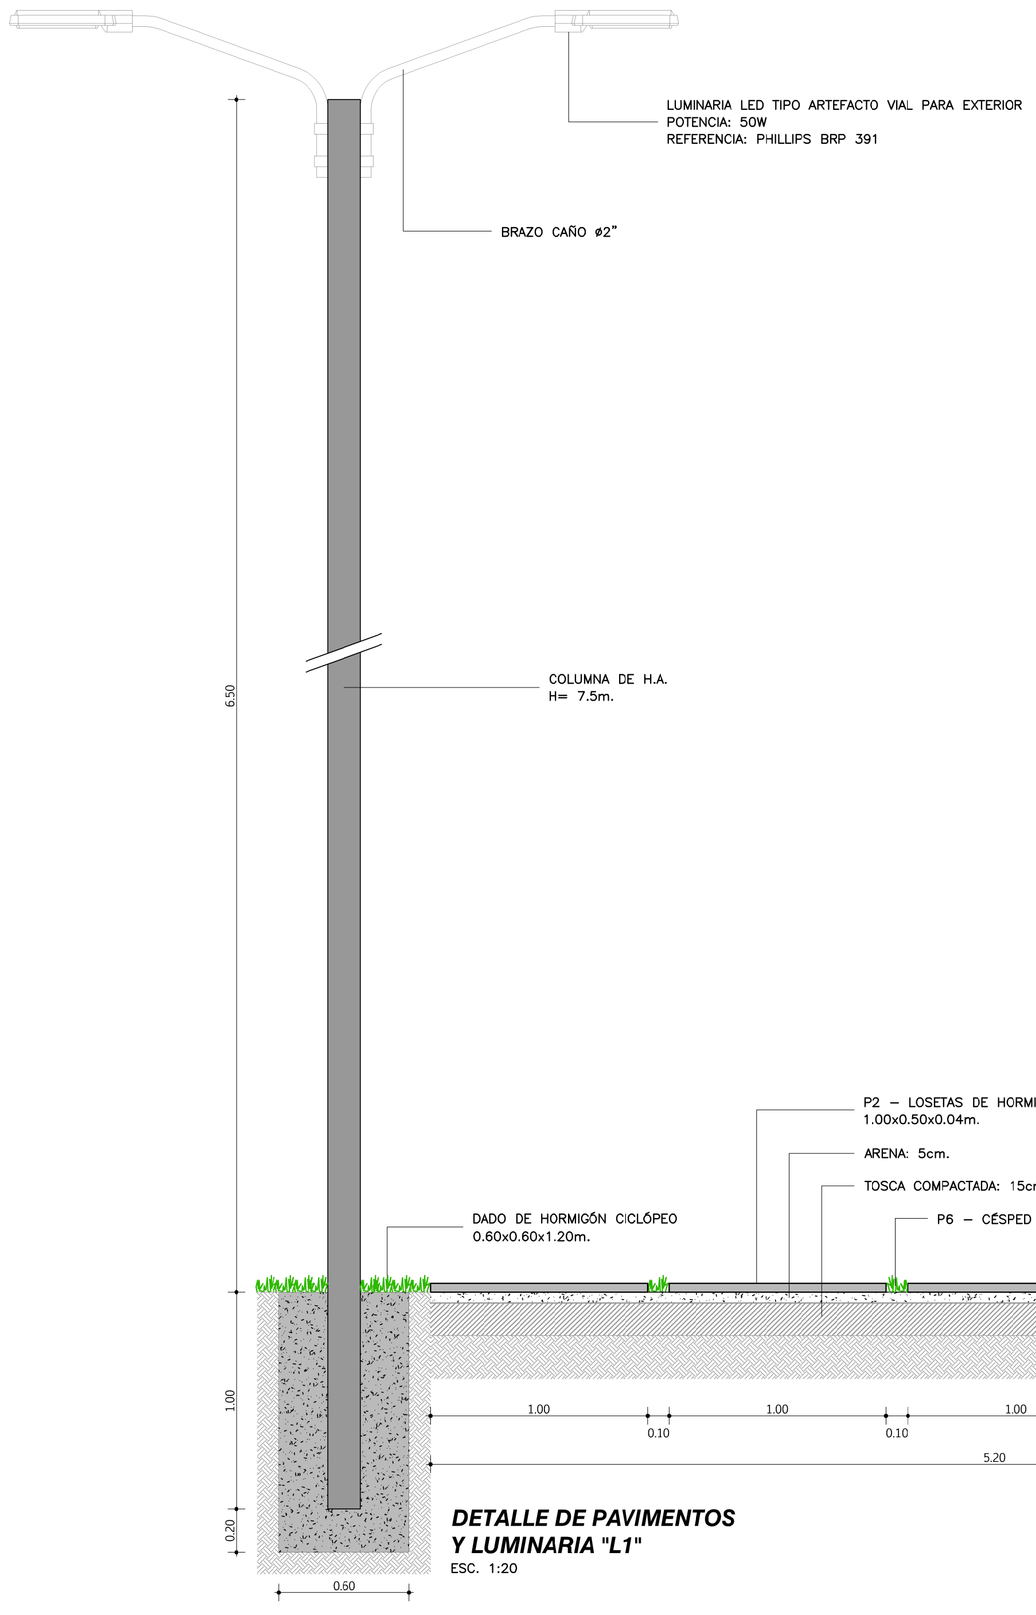

DETALLE DE PAVIMENTOS Y LUMINARIA "L1"
ESC. 1:20

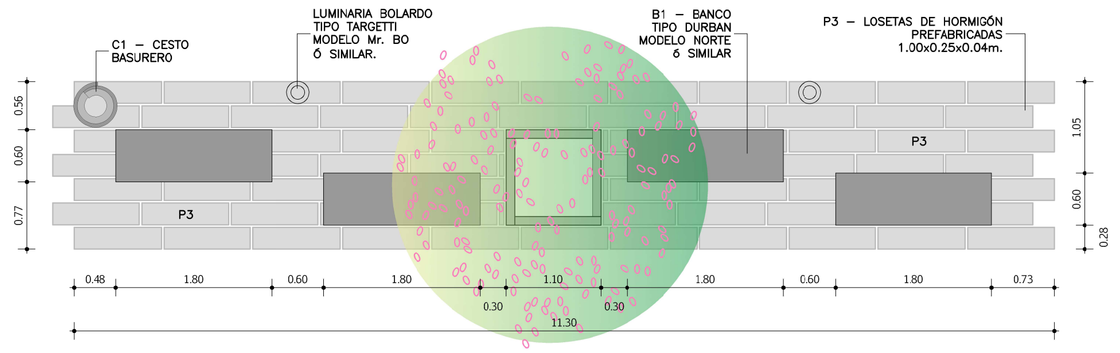

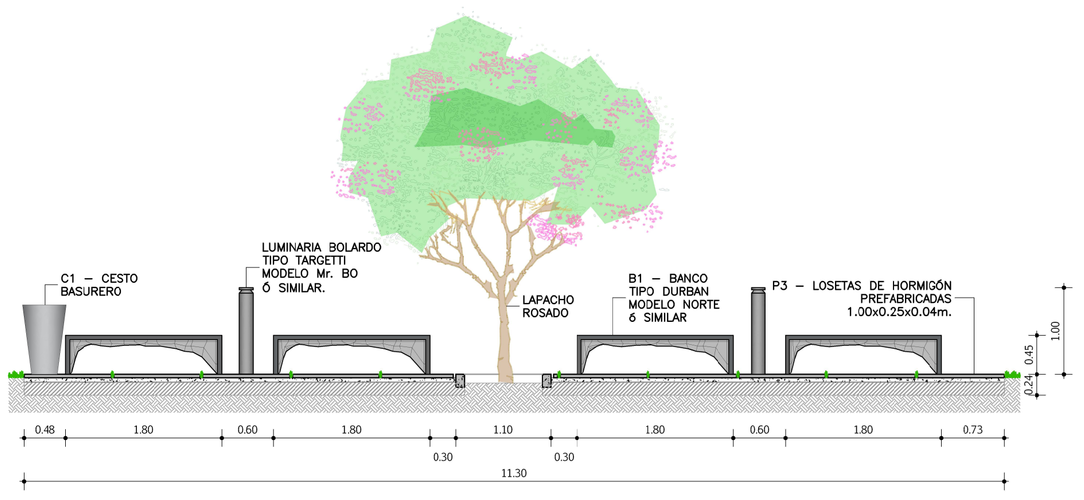

DETALLE DE ESTAR Tipo 1
ESC. 1:50

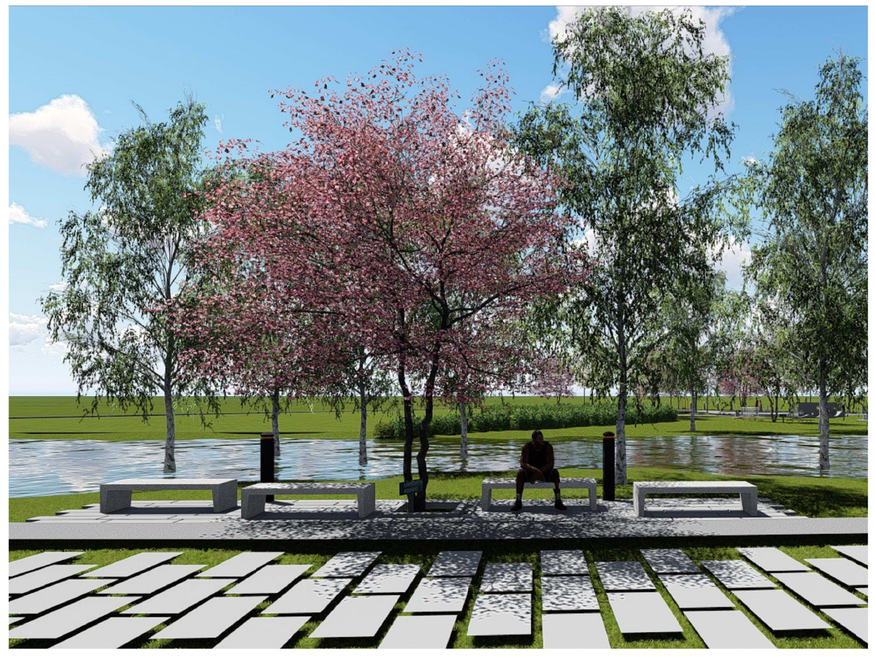

REFERENCIAS:

PAVIMENTOS SENDEROS Y ESTARES

P1	PAVIMENTO HORMIGÓN TERMINACIÓN PEINADO CON JUNTAS CADA 2m (ACCESIBILIDAD)
P2	PAVIMENTO BALCOSONES DE HORMGÓN PREFABRICADOS 100X50X4cm (SENDAS PEATONALES)
P3	PAVIMENTO BALCOSONES DE HORMGÓN PREFABRICADOS 100X25X4cm (ESTAR TIPO 1)
P4	PAVIMENTO HORMIGÓN TERMINACIÓN ALISADO (ESTAR TIPO 2, ESTACIÓN SALUDABLE)
P5	PAVIMENTO BALDOSA DE CALCHO (JUEGCS)
P6	CÉSPED

EQUIPAMIENTO PÚBLICO

M1	KIT MESAS CON BANCOS DE HORMIGÓN DURBAN MODELO TIMBAL O SIMILAR
M2	KIT MESAS CON BANCOS DE HORMIGÓN DURBAN MODELO TIMBAL C/ TABLERO O SIMILAR
M3	KIT MESAS CON BANCOS DE HORMIGÓN DURBAN MODELO TIMBAL O SIMILAR
B1	BANCO DURBAN MODELO NORTE O SIMILAR
BR1	BOLARDO DURBAN MODELO SAN TELMO O SIMILAR
C1	CESTO PARA BASURA DURBAN MODELO HUILGUE O SIMILAR

JUEGOS Y ESTACIÓN SALUDABLE

PRIMERA INFANCIA

JPI1	RONDA REDONDA (BARRIOS PARA CRECER)
JPI2	MURO MÁGICO (BARRIOS PARA CRECER)
JPI3	RECORRIDO (BARRIOS PARA CRECER)

INFANTILES INTEGRADORES

JI1	HAMACA NIDO KOMIK O SIMILAR
JI2	CALESITA INTEGRADOR KOMIK O SIMILAR

INFANTILES GENERALES

JIG1	CALESITA KOMIK O SIMILAR
JIG2	HAMACA KOMIK O SIMILAR
JIG3	SUBE Y BAJA KCMIK O SIMILAR
JIG4	TOBOGÁN KOMIK O SIMILAR

ESTACIÓN SALUDABLE

ES1	CAMINADOR AÉREO KOMIK O SIMILAR
ES2	PECTORALES KOMIK O SIMILAR
ES3	ANDADOR AÉREO KOMIK O SIMILAR
ES4	DOBLE SURF KOMIK O SIMILAR
ES5	BARRAS KOMIK O SIMILAR

RioNegro
GOBIERNO DEPARTAMENTAL

CUENCA URBANA ARROYO LA ESMERALDA

PROYECTO EJECUTIVO

PARQUE URBANO LA ESMERALDA
ACONDICIONAMIENTO URBANO
SECTOR SENDA PEATONAL - ESTAR TIPO I

PROYECTADO POR: Arq. María Cecilia Inderkum		ESCALA: INDICADAS	FORMATO: A1
DIRECTOR GRAL.: Arq. Hugo Hornos	FECHA: Diciembre 2021	REVISIÓN:	LÁMINA NÚMERO: **A 08**