


LUMINARIA PARA POSTE  
TIPO FAROLA CÓNICA LED EXTERIOR  
POTENCIA: 40w.  
REFERENCIA: PHILIPS TOWNGUIDE BDP 100

CANO Ø2"


PLATINA DE COLUMNA 3/8"

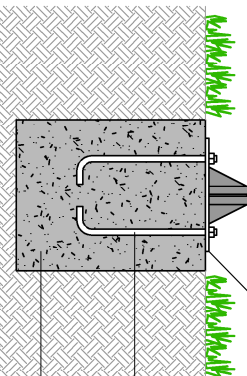

VARILLA ROSCADA Ø16x4  
DADO DE HORMIGÓN  
CICLOPEO 0.40x0.40x0.50m.


DETALLE DE LUMINARIA "L2"

ESC. 1:20

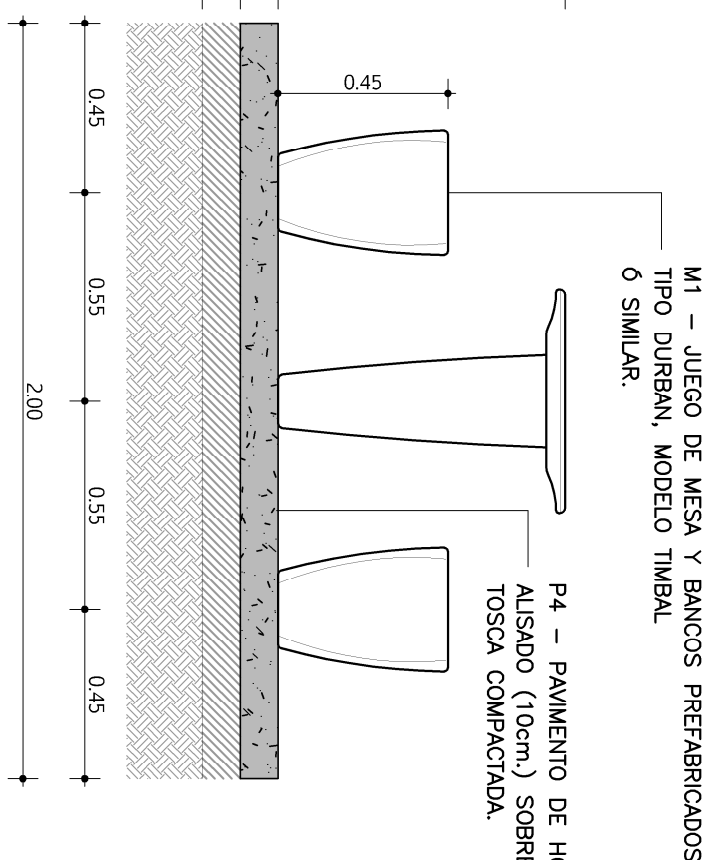


M1 - JUEGO DE MESA Y BANCOS PREFABRICADOS  
TIPO DURBAN, MODELO TIMBAL  
Ó SIMILAR.

P4 - PAVIMENTO DE HORMIGÓN  
ALISADO (10cm.) SOBRE  
TOSCA COMPACTADA.

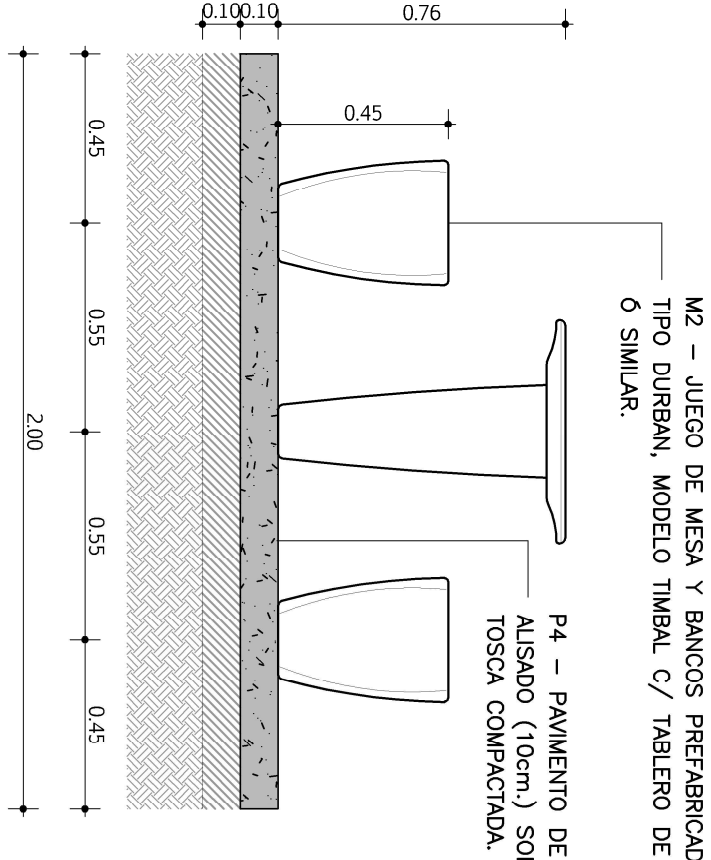

M2 - JUEGO DE MESA Y BANCOS PREFABRICADOS  
TIPO DURBAN, MODELO TIMBAL C/ TABLERO DE AJEDREZ  
Ó SIMILAR.

P4 - PAVIMENTO DE HORMIGÓN  
ALISADO (10cm.) SOBRE  
TOSCA COMPACTADA.

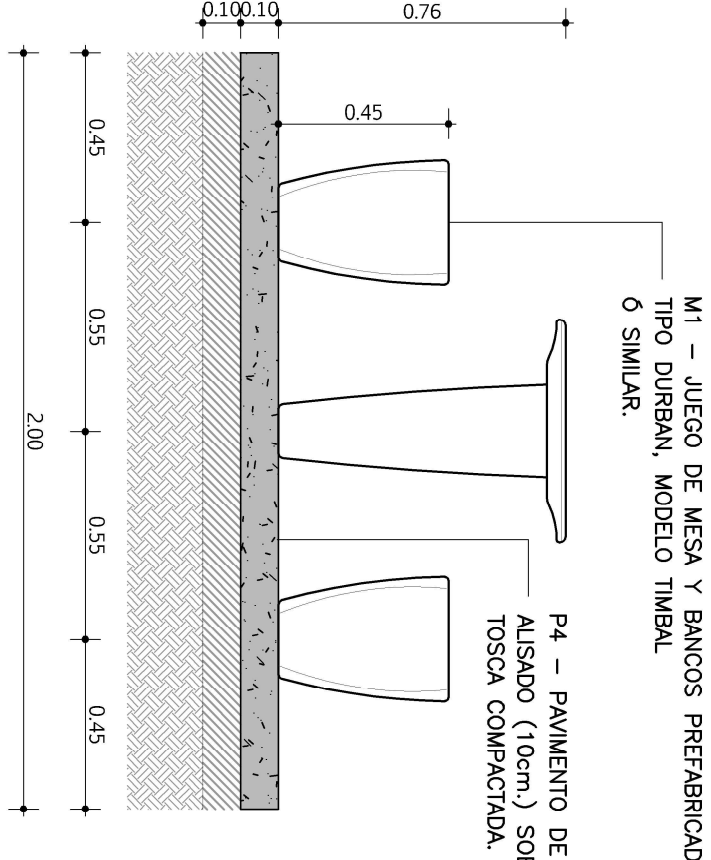

M1 - JUEGO DE MESA Y BANCOS PREFABRICADOS  
TIPO DURBAN, MODELO TIMBAL.  
Ó SIMILAR.

P4 - PAVIMENTO DE HORMIGÓN  
ALISADO (10cm.) SOBRE  
TOSCA COMPACTADA.

## DETALLE DE MESAS Y BANCOS DE HORMIGÓN TIPO II - VARIANTE "M1"


ESC. 1:20

## DETALLE DE MESAS Y BANCOS DE HORMIGÓN TIPO II - VARIANTE "M2"

ESC. 1:20

## DETALLE DE MESAS Y BANCOS DE HORMIGÓN TIPO II - VARIANTE "M3"

ESC. 1:20

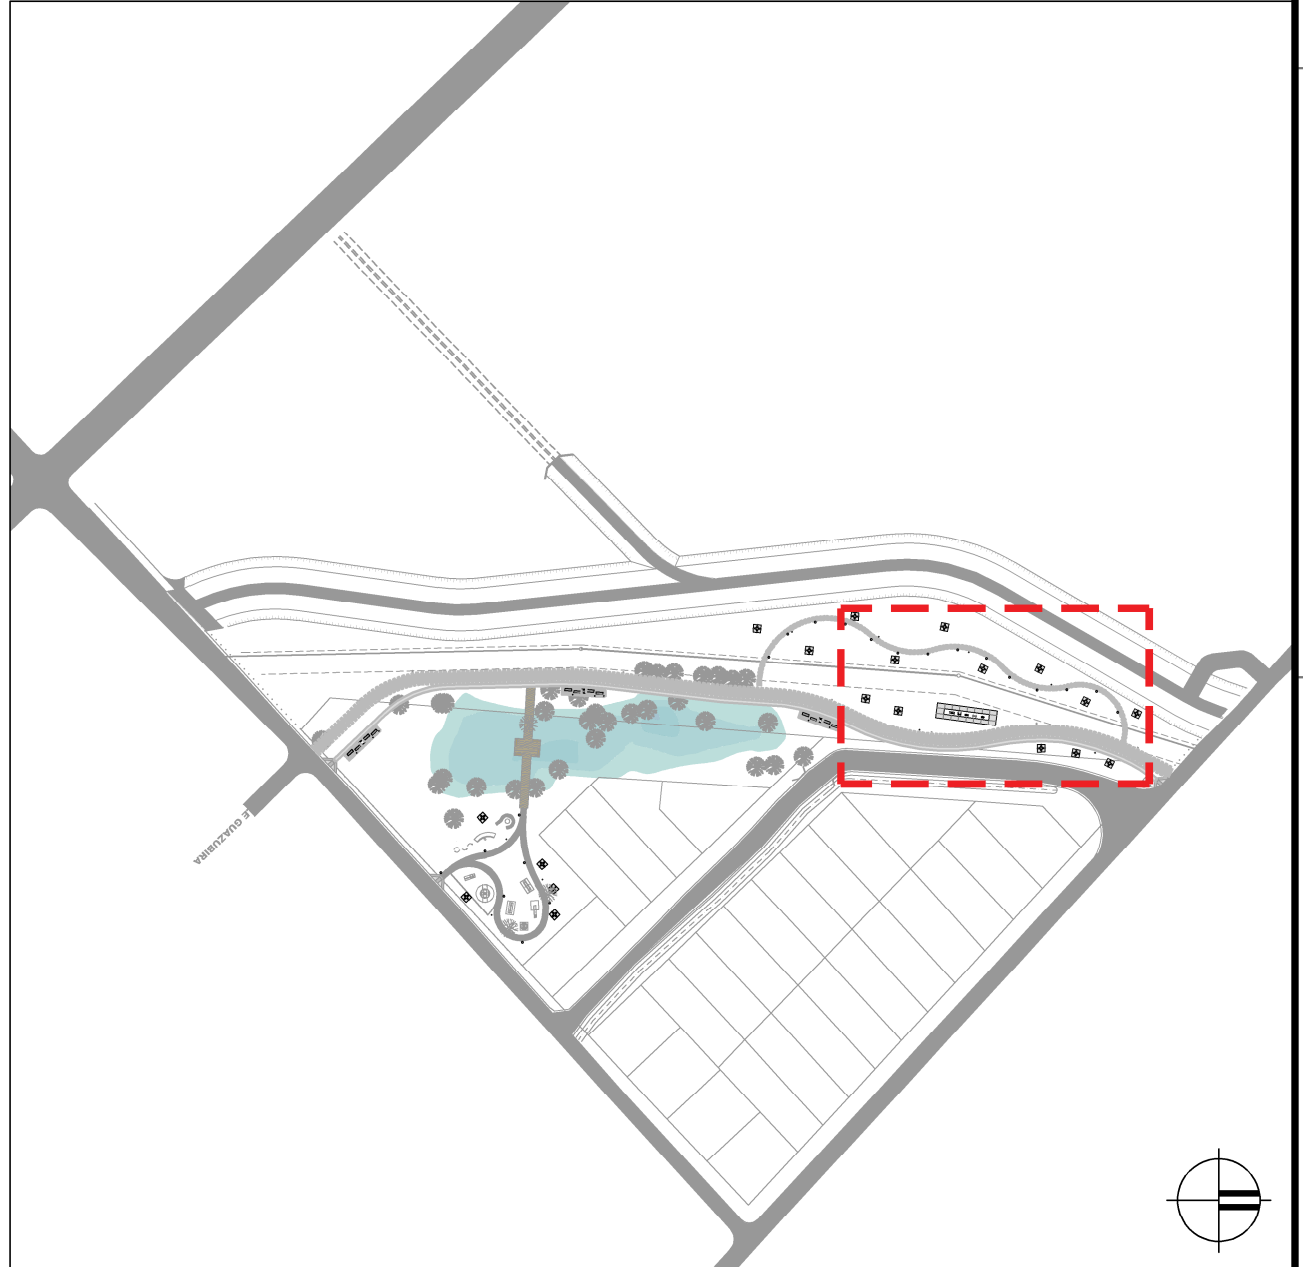

PLANO UBICACIÓN - SECTOR ESTACIÓN SALUDABLE

ESC. 1:2000

### REFERENCIAS:


PAVIMENTOS SENDEROS Y ESTARES	
P1	PAVIMENTO HORMIGÓN TERMINACIÓN FINADO CON JUNTAS CADA 2m (ACCESIBILIDAD)
P2	PAVIMENTO BALDOSONES DE HORMIGÓN PREFABRICADOS 100x50x4cm (SENDAS PEATONALES)
P3	PAVIMENTO BALDOSONES DE HORMIGÓN PREFABRICADOS 100x55x4cm (ESTAR TIPO 1)
P4	PAVIMENTO HORMIGÓN TERMINACIÓN ALISADO (ESTAR TIPO 2, ESTACIÓN SALUDABLE)
P5	PAVIMENTO BALDOSA DE CALCIO LUECOS
P6	CESEDO

### EQUIPAMIENTO PÚBLICO

M1	KIT MESAS CON BANCOS DE HORMIGÓN DURBAN MODELO TIMBAL O SIMILAR
M2	KIT MESAS CON BANCOS DE HORMIGÓN DURBAN MODELO TIMBAL C/ TABLERO O SIMILAR
M3	KIT MESAS CON BANCOS DE HORMIGÓN DURBAN MODELO TIMBAL O SIMILAR
B1	BANCO DURBAN MODELO NORTE O SIMILAR
B31	BOLARDO DURBAN MODELO SAN TELMO O SIMILAR
C1	CESTO PARA BASURA DURBAN MODELO HUAQUE O SIMILAR

### JUEGOS Y ESTACIÓN SALUDABLE

PRIMERA INFANCIA	
JPI1	KOINJA REDONDA (BARRIOS PARA CRECER)
JPI2	ALUJO MÁGICO (BARRIOS PARA CRECER)
JPI3	RECORRIDO (BARRIOS PARA CRECER)
INFANTILES INTERMEDIOS	
JII1	HUACA HINO KOINK O SIMILAR
JI2	CAJESITA INTEGRADOR KOINK O SIMILAR
INFANTILES GENERALES	
JJI1	HUACA KOINK O SIMILAR
JJI2	HUACA KOINK O SIMILAR
JJI3	SUE Y BAL KOINK O SIMILAR
JJI4	TOBOCÁN KOINK O SIMILAR
ESTACIÓN SALUDABLE	
ES1	CANIMADOR AEREO KOINK O SIMILAR
ES2	PECTORALES KOINK O SIMILAR
ES3	ANDADOR AEREO KOINK O SIMILAR
ES4	DOBLE SURF KOINK O SIMILAR
ES5	BARRAS KOINK O SIMILAR

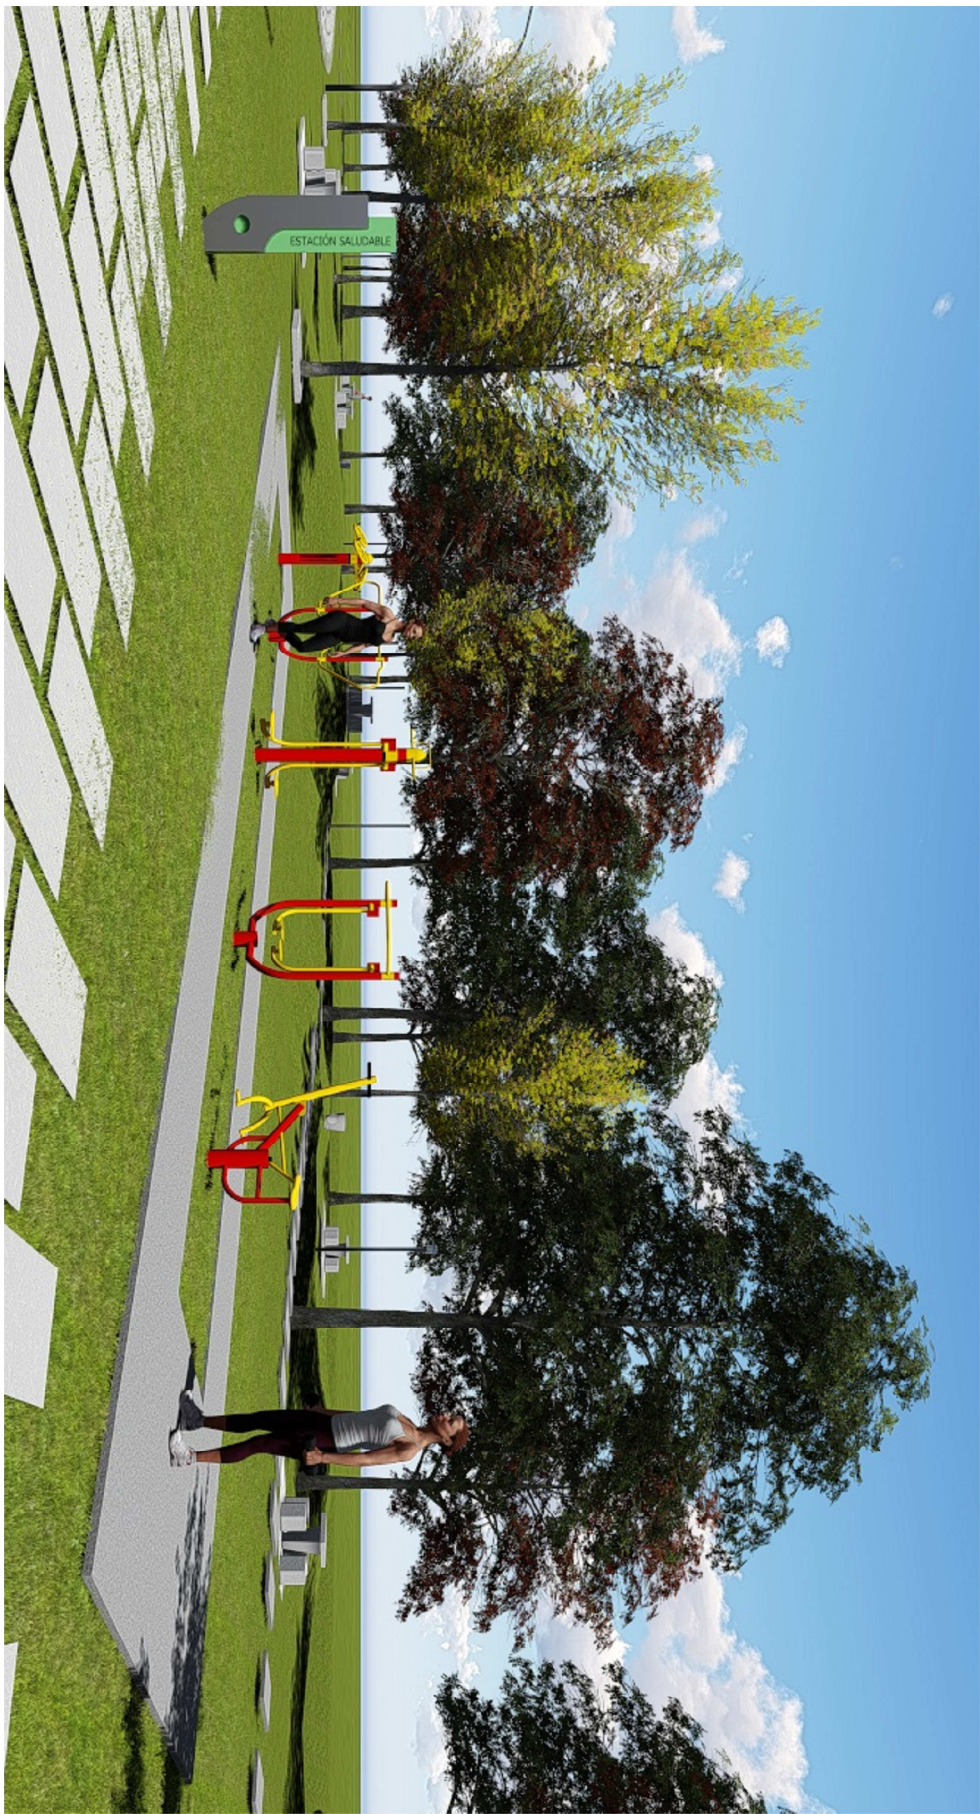


## CUENCA URBANA ARROYO LA ESMERALDA PROYECTO EJECUTIVO

GOBIERNO DEPARTAMENTAL

## ESTACIÓN SALUDABLE

ESC. 1:50

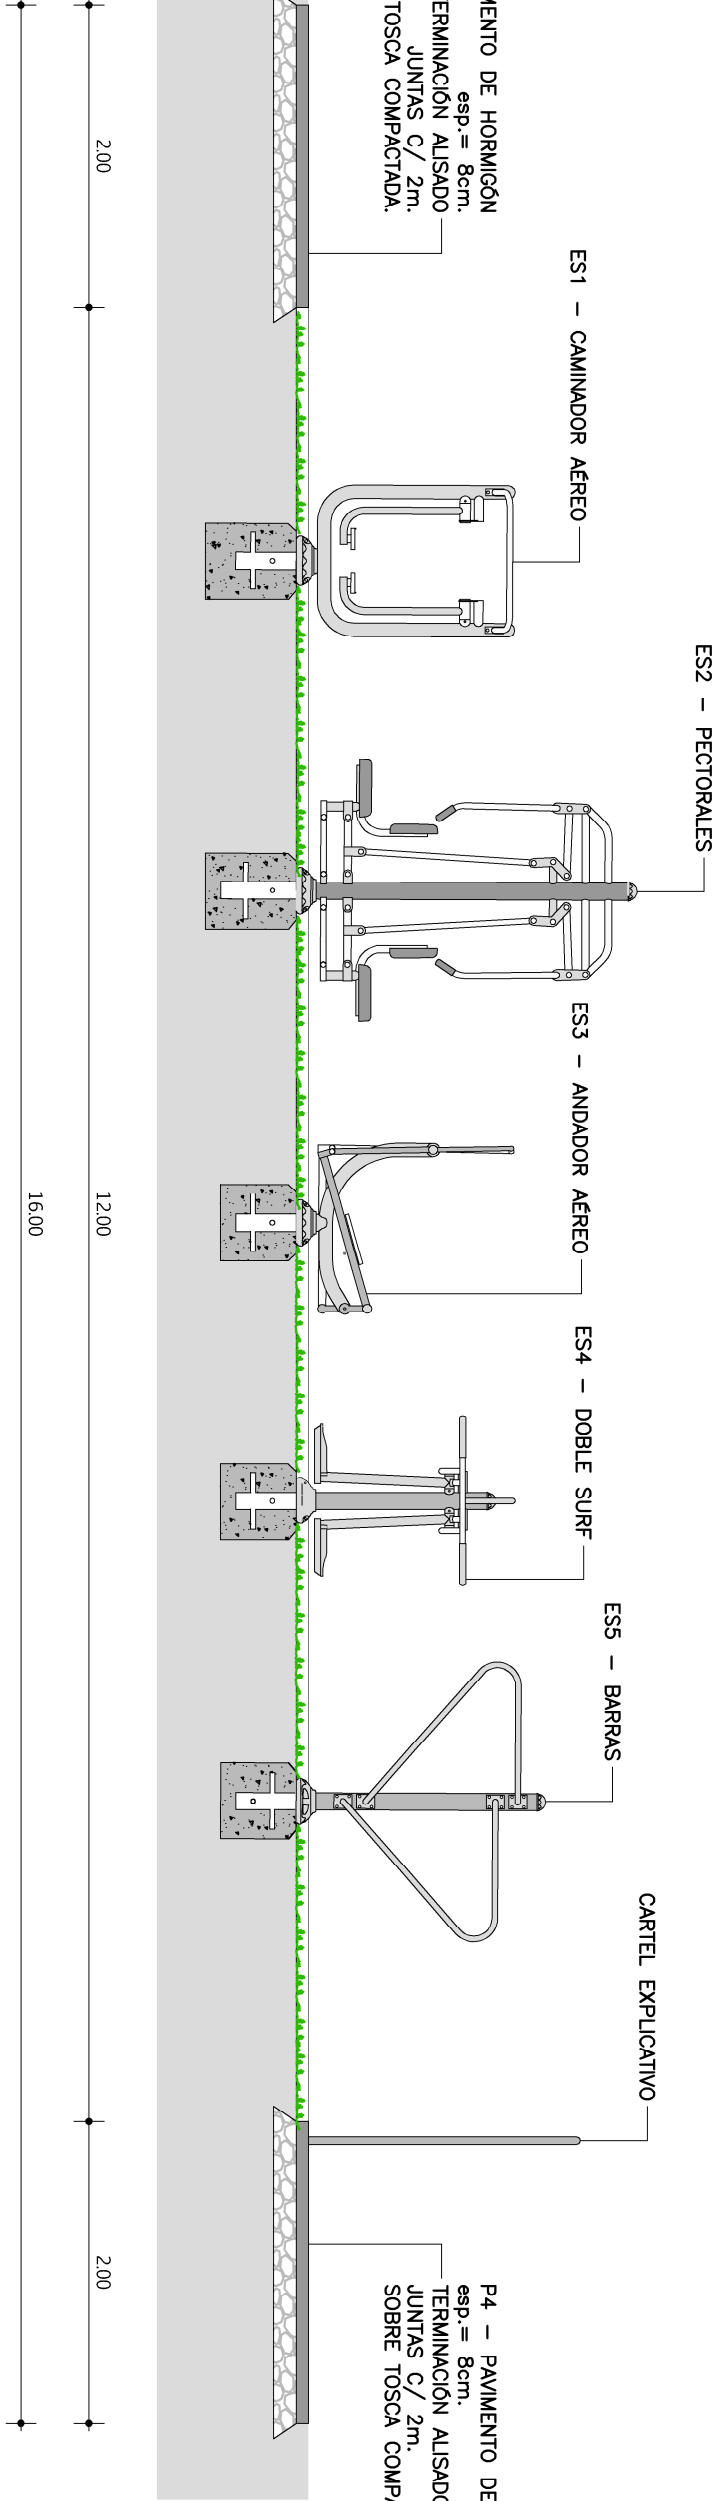

ES1 - CANIMADOR AEREO

ES2 - PECTORALES

ES3 - ANDADOR AEREO

ES4 - DOBLE SURF

ES5 - BARRAS

CARTEL EXPLICATIVO

P4 - PAVIMENTO DE HORMIGÓN  
TERMINACIÓN ALISADO  
epa= 8cm.  
SUELO COMPACTADO.  
SUELO COMPACTADO.

P4 - PAVIMENTO DE HORMIGÓN  
TERMINACIÓN ALISADO  
epa= 8cm.  
SUELO COMPACTADO.  
SUELO COMPACTADO.

PROYECTADO POR: Arq. María Cecilia Indurum	ESCALA: INDICADAS	PROBANTE: A1
DIRECTOR GENERAL: Arq. Hugo Homos	FECHA: Diciembre 2021	REVISIÓN: LÍNEA NÚMERO