


ALUMINIO

OBRA **PARQUE LA ESMERALDA**

ESCALA:
1:25

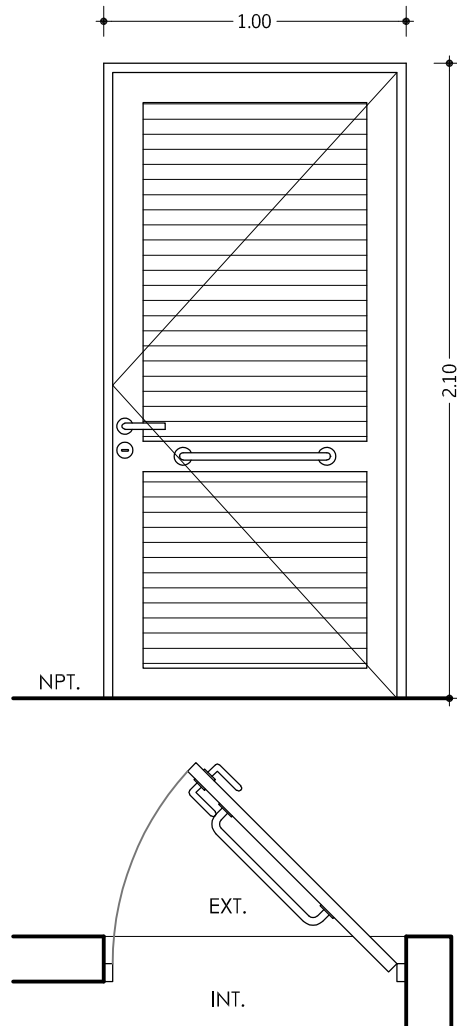

A1		CANTIDAD		DER.	IZQ.	UBICACION	
		1		-	1	SS.HH.	
PREMARCO		MATERIAL				TERMINACION	
MARCO	TIPO		PUERTA BATIENTE				
			SERIE GALA				
	ANCLAJE		GRAPAS DE AMURE COLOCACIÓN A FILO INTERIOR				
HOJA	ESTRUCTURA		MATERIAL		SERIE GALA		
	TABLERO		MATERIAL		TABLILLAS DE ALUMINIO		
TERMINACION		ALUMINIO ANODIZADO NATURAL					
VIDRIOS		TIPO				ESPESOR	
HERRAJES	MOVIMIENTO		CANTIDAD	3	TIPO Y MAT.	BISAGRA TRES ALAS	
	CIERRE			1		CERRADURA CON BLOQUEO DE RODILLO + PESTILLO GIRATORIO	
	MANIOBRA			1		MANIJA TIPO ALA DE AVIÓN + TIRADOR EN AC. INOX.	
PROTECCIÓN			DESAGÜES				
BURLETES			PVC				
FELPILLAS			SCHLEGEL 7x4.5mm.				
OBSERVACIONES			LAS ABERTURAS SE DIBUJAN VISTAS DESDE EL INTERIOR				
			LAS ABERTURAS LLEGARÁN A OBRA DEBIDAMENTE PROTEGIDAS				
			TODAS LAS MEDIDAS SE RECTIFICARÁN EN OBRA.				