


ALUMINIO

OBRA **PARQUE LA ESMERALDA**

ESCALA:
1:25

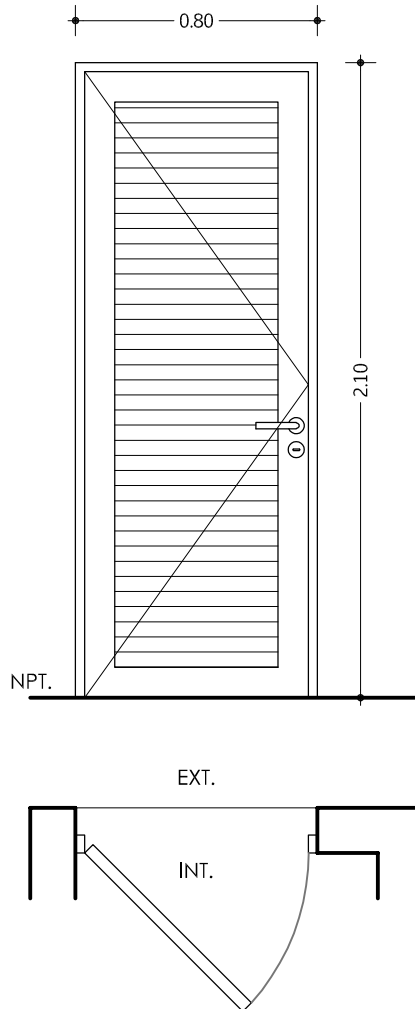

A2

CANTIDAD

1

DER.

1

IZQ.

-

UBICACION

SS.HH.

PREMARCO

MATERIAL

TERMINACION

MARCO

TIPO

PUERTA BATIENTE

SERIE GALA

ANCLAJE

GRAPAS DE AMURE COLOCACIÓN A FILO INTERIOR

HOJA

ESTRUCTURA

MATERIAL

SERIE GALA

TABLERO

MATERIAL

TABLILLAS DE ALUMINIO

TERMINACION

ALUMINIO ANODIZADO NATURAL

VIDRIOS

TIPO

ESPESOR

HERRAJES

MOVIMIENTO

CANTIDAD

3

TIPO Y MAT.

BISAGRA TRES ALAS

CIERRE

1

CERRADURA DE SEGURIDAD - CONTRACERRADURA

MANIOBRA

1

MANIJA TIPO ALA DE AVIÓN

PROTECCIÓN

DESAGÜES

BURLETES

PVC

FELPILLAS

SCHLEGEL 7x4.5mm.

OBSERVACIONES

LAS ABERTURAS SE DIBUJAN VISTAS DESDE EL INTERIOR

LAS ABERTURAS LLEGARÁN A OBRA DEBIDAMENTE PROTEGIDAS

TODAS LAS MEDIDAS SE RECTIFICARÁN EN OBRA.