


ALUMINIO

OBRA **PARQUE LA ESMERALDA**

ESCALA:
1:25

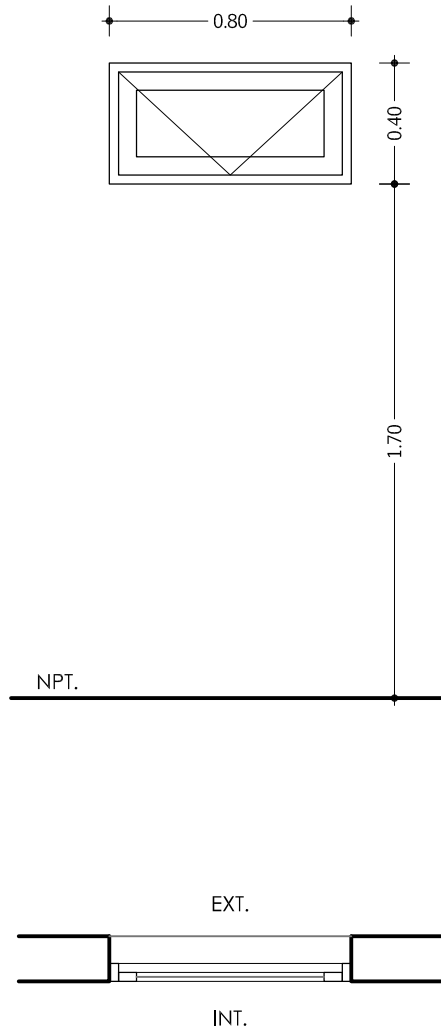

A3		CANTIDAD		DER.	IZQ.	UBICACION	
		2		-	-	SS.HH.	
PREMARCO		MATERIAL				TERMINACION	
MARCO	TIPO		VENTANA PROYECTANTE				
			SERIE GALA				
	ANCLAJE		GRAPAS DE AMURE COLOCACIÓN A FILO INTERIOR				
HOJA	ESTRUCTURA		MATERIAL SERIE GALA				
	TABLERO		MATERIAL				
TERMINACION		ALUMINIO ANODIZADO NATURAL					
VIDRIOS		TIPO		COMÚN			ESPESOR 4mm.
HERRAJES	MOVIMIENTO		CANTIDAD	6	TIPO Y MAT.	BISAGRA DOS ALAS	
	CIERRE			3		ALDABILLA	
	MANIOBRA			3		BRAZO LIMITADOR	
PROTECCIÓN		DESAGÜES					
BURLETES		PVC					
FELPILLAS		SCHLEGEL 7x4.5mm.					
OBSERVACIONES		LAS ABERTURAS SE DIBUJAN VISTAS DESDE EL INTERIOR					
		LAS ABERTURAS LLEGARÁN A OBRA DEBIDAMENTE PROTEGIDAS					
		TODAS LAS MEDIDAS SE RECTIFICARÁN EN OBRA.					