

**ANEP****UTU****DIRECCIÓN GENERAL
DE EDUCACIÓN
TÉCNICO PROFESIONAL**

TÉCNICOS: Enc. Tecnico Arq. Gerardo Taroco Rodríguez - Dibujante Inf. Fernando Iriburo

DIVISIÓN ARQUITECTURA

OBRA: Ins. Sup. de Comercio y Adm. La Blanqueada
Cornelio Cantera 2824

FECHA

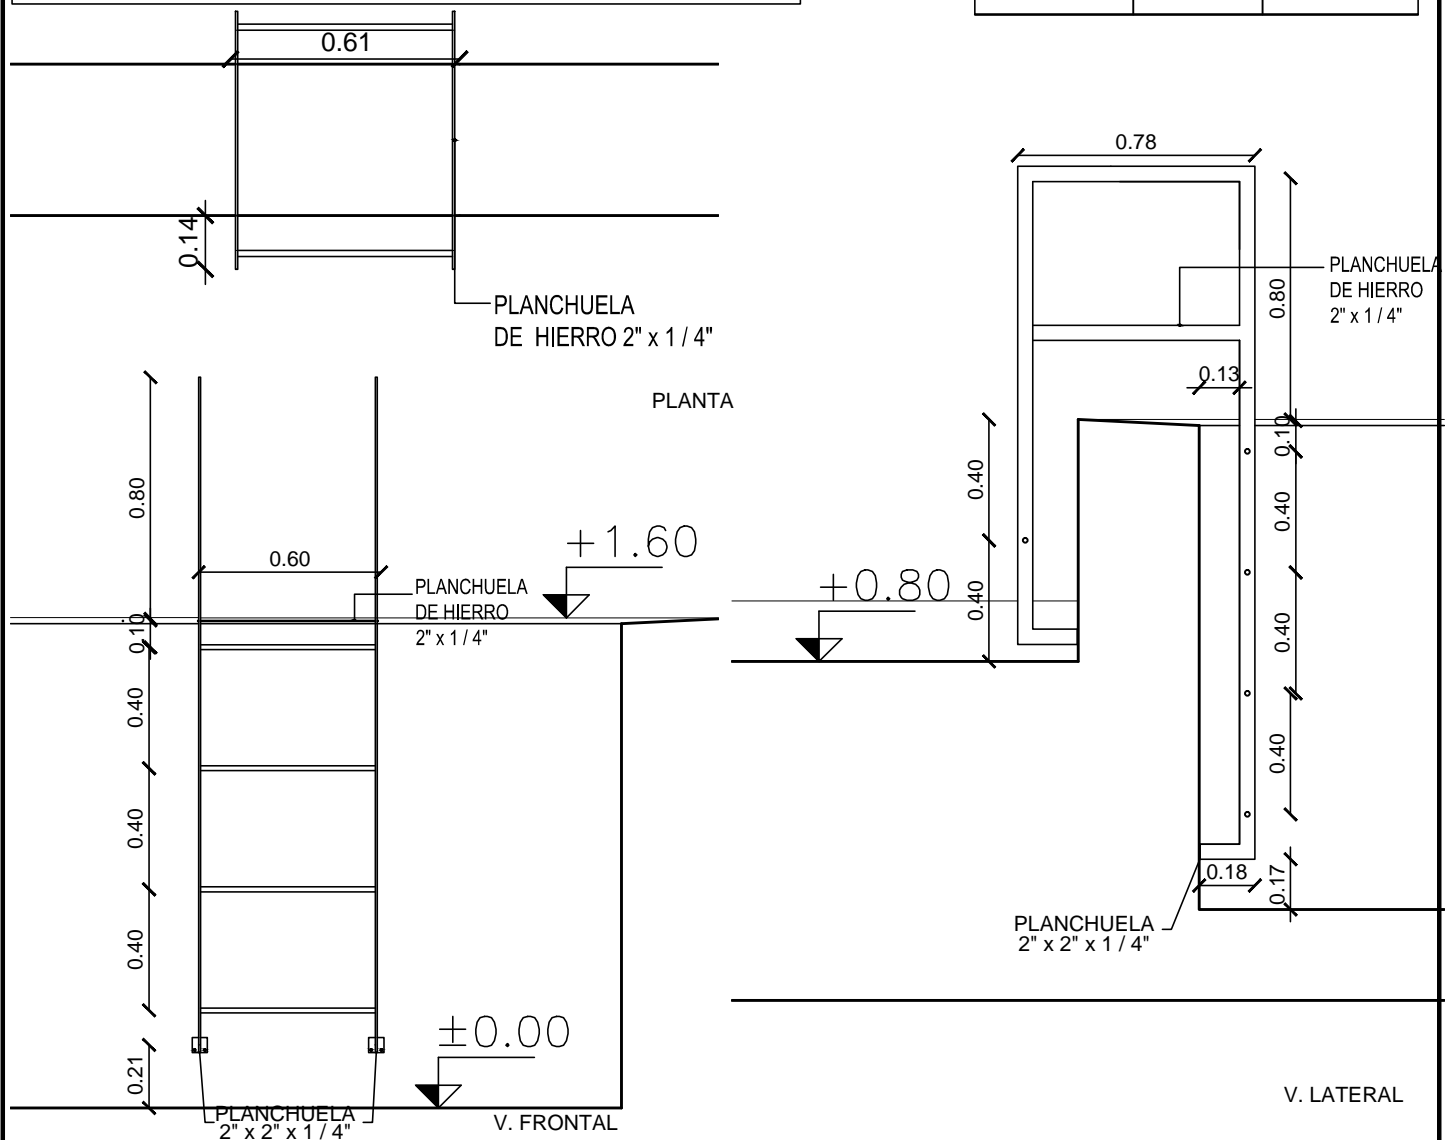
10/2021

ANEXO

-

HOJA

1

**NOTA**

- TODAS LAS MEDIDAS SE VERIFICARÁN EN OBRA.

VENTANAS

ESCALA

1/25

TIPO		H01	CANTIDAD	1	IZQ. DER.	- -	UBICACIÓN	AZOTEA LA BLANQUEADA
BARANDAS	MAT.	HIERRO						
	PERFILES	HORIZONTALES	VARILLAS Ø16					
		VERTICALES	PERFIL T 1" x 1 / 4"					
	ANCLAJE		PLANCHUELAS DE HIERRO 2" x 2" x 1 / 4" AMURADAS CON GRAMPAS					
	COLOCACIÓN		PLANCHUELAS DE HIERRO 2" x 2" x 1 / 4" CON FIJACIONES SOBRE MAMPOSTERÍA EXISTENTE					
PELDAÑOS	MATERIAL	HIERRO	PLANCHUELA 0.60 m x 2" x 1 / 4" ATORNILLADA A MAMPOSTERÍA EXISTENTE					
			VARILLAS Ø16 SOLDADAS A BARANDAS		-			
TERMINACIÓN			2 MANOS DE ANTIÓXIDO Y 1 MANO DE ESMALTE SINTÉTICO COLOR GRIS O NEGRO					
-		-		-		-		