



PLANTA  
ESC.: 1:100

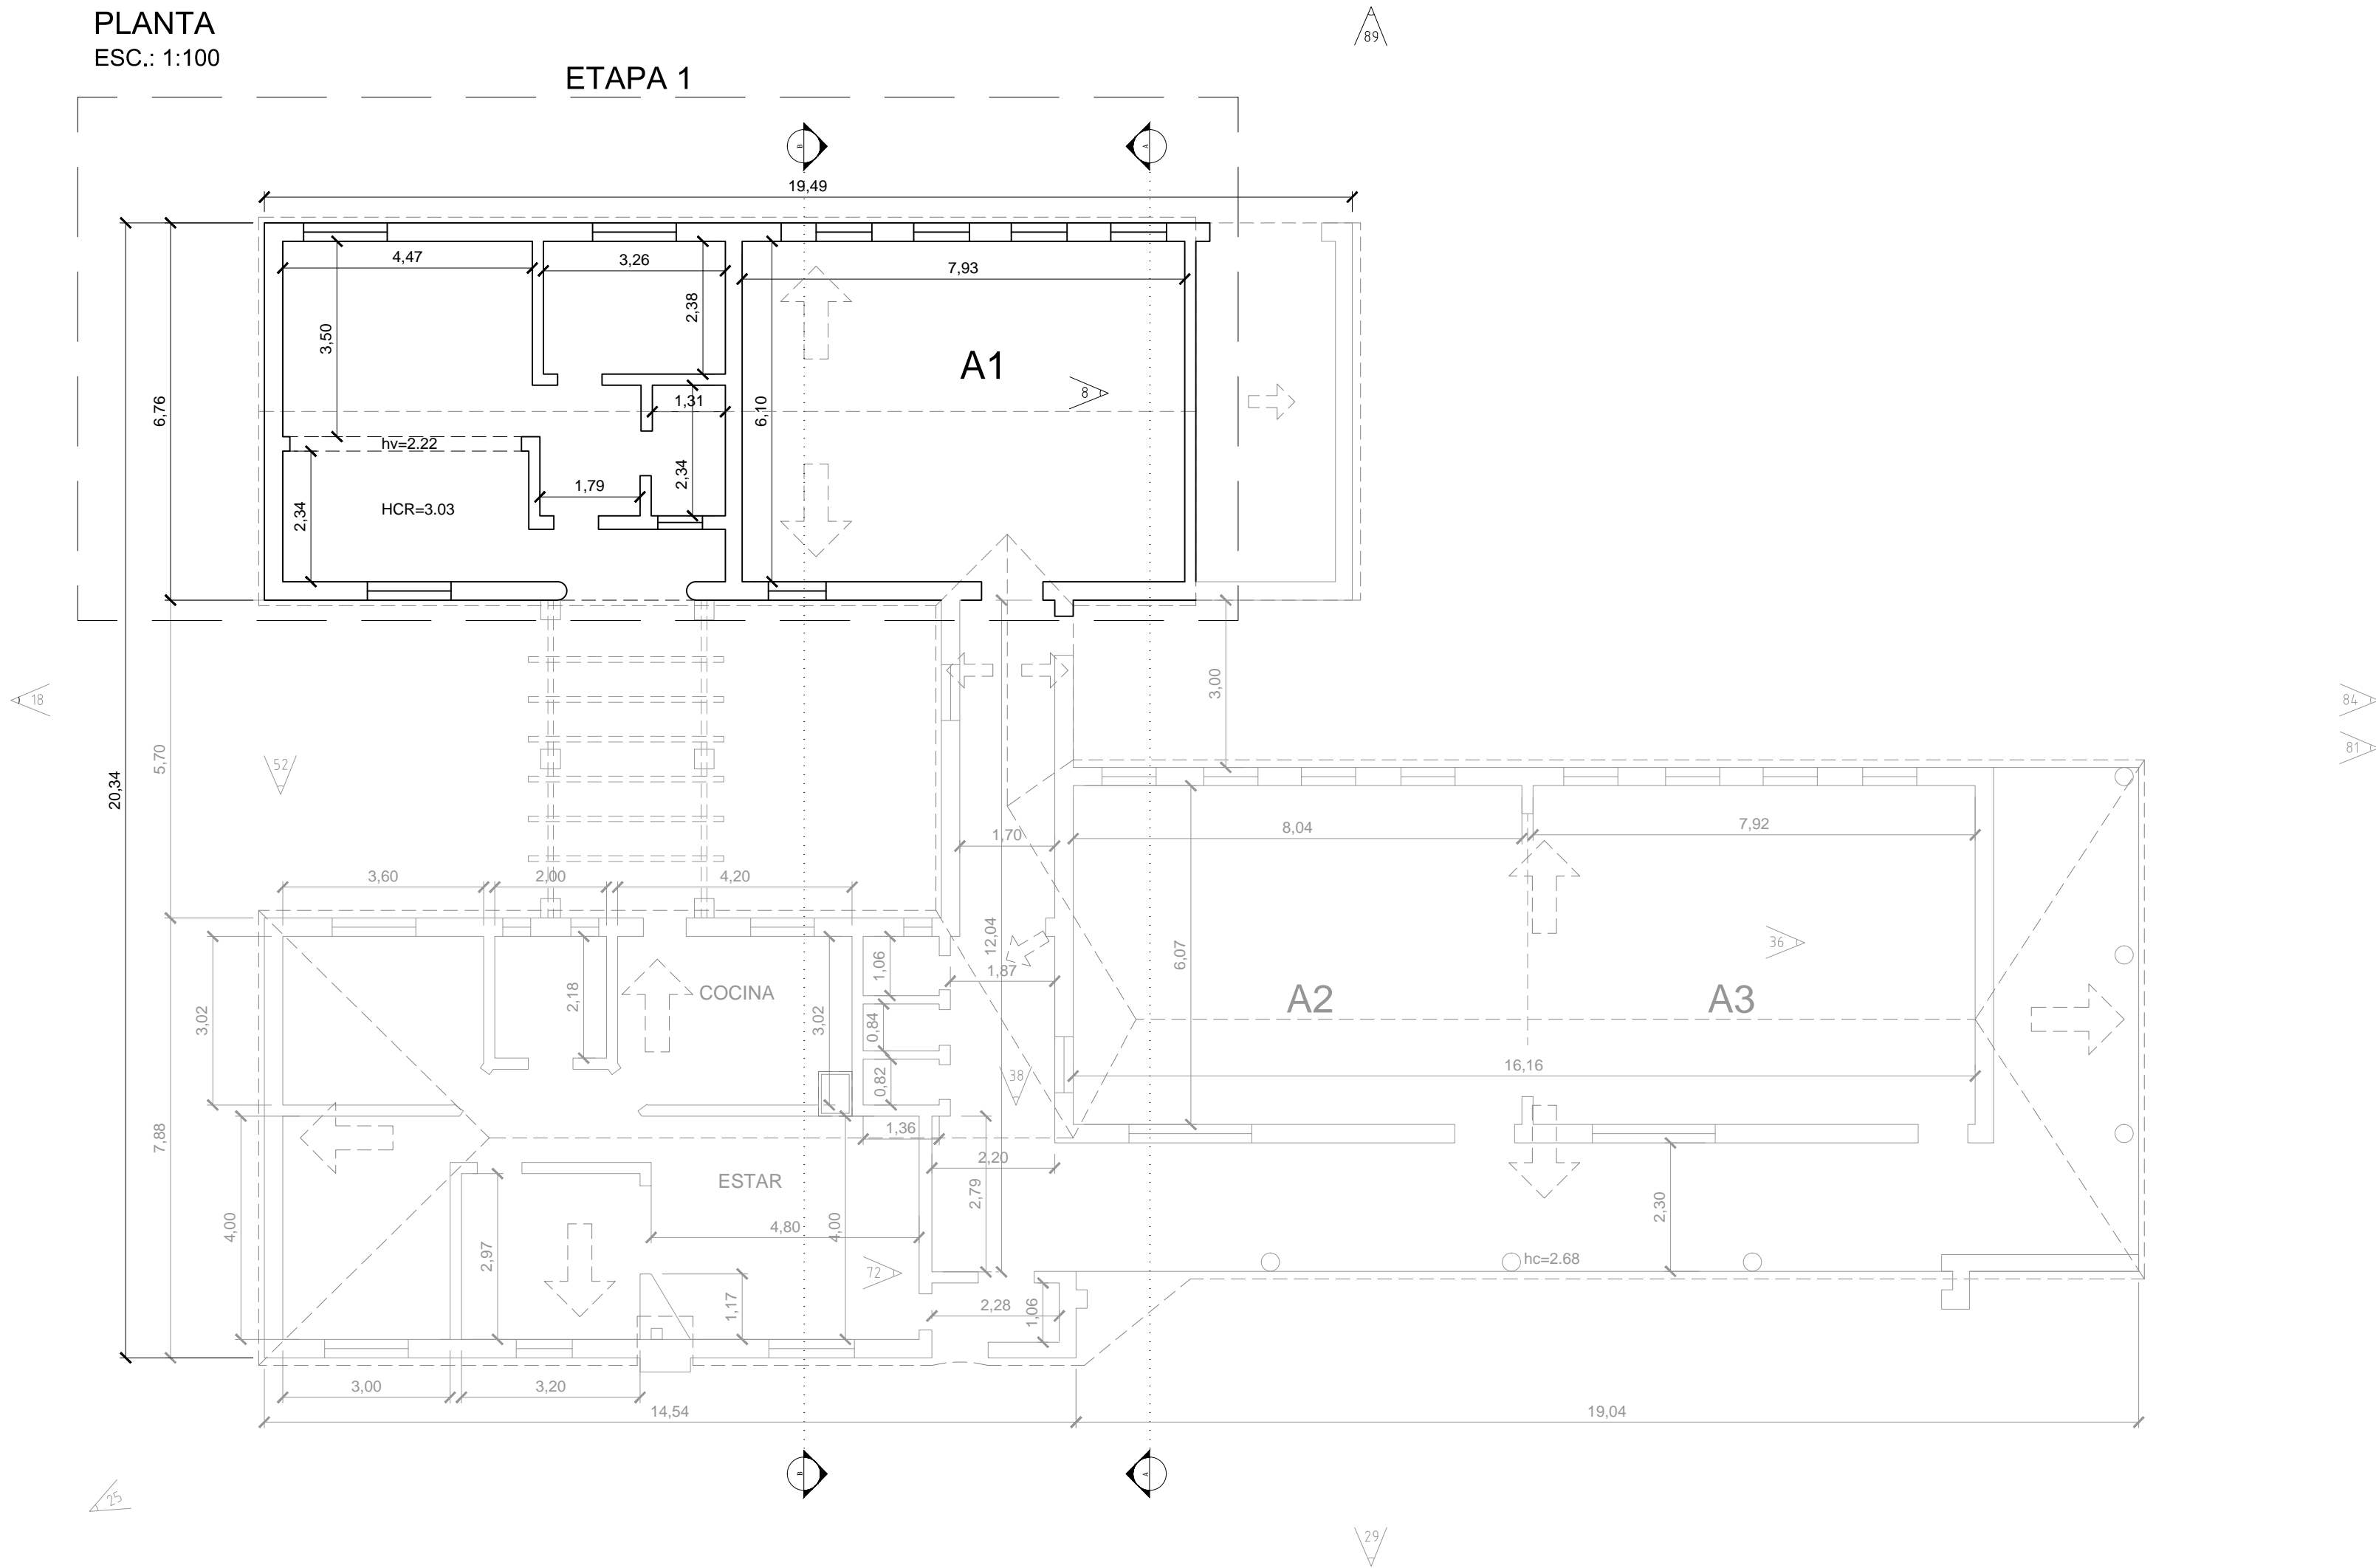

CORTE - A-A  
ESC.: 1:100

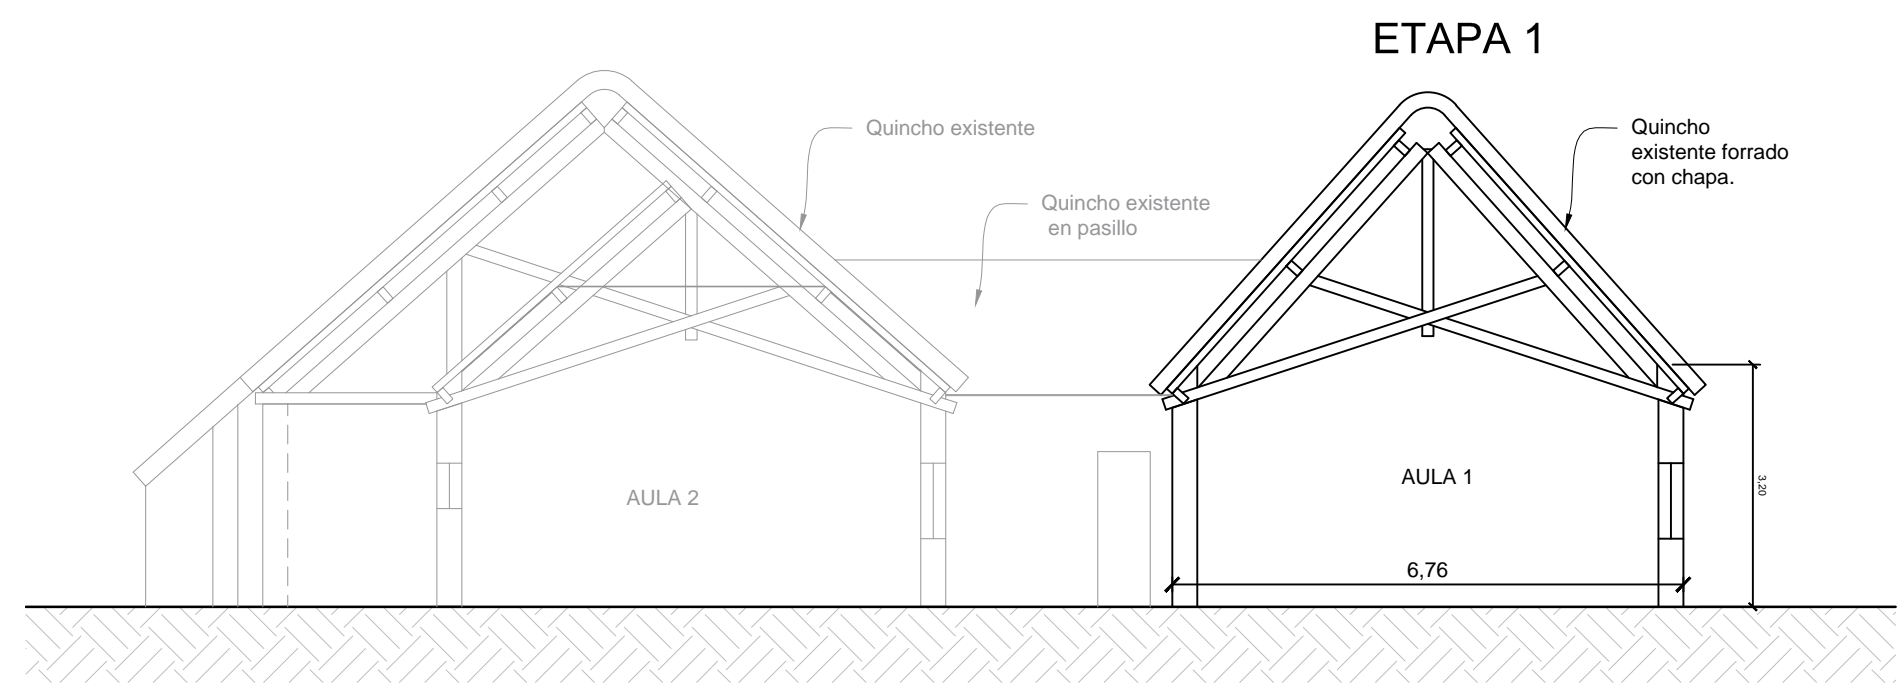

CORTE - B-B (Ref. foto 16)  
ESC.: 1:100

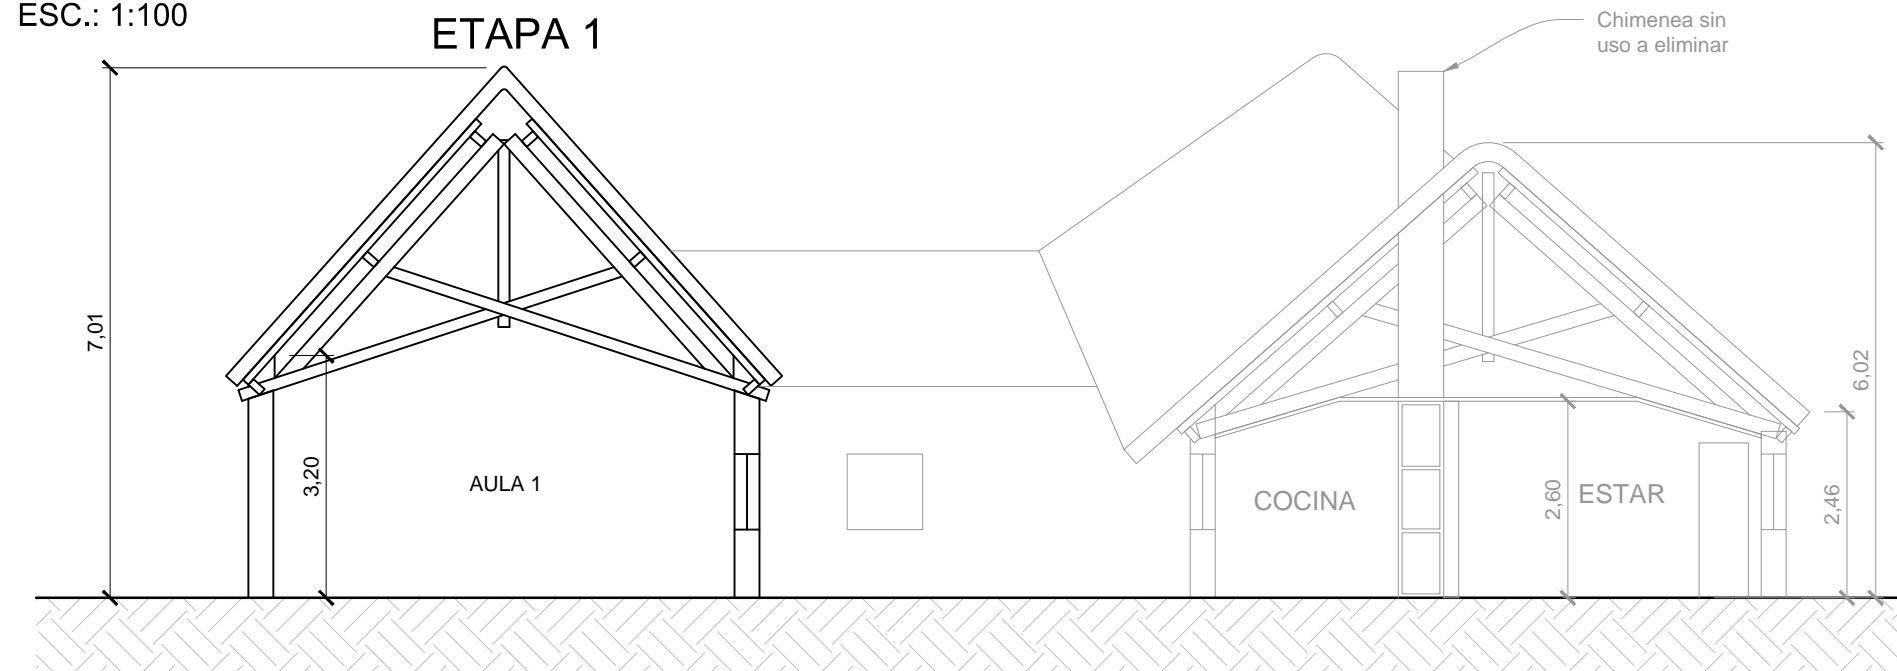


Foto 81



Foto 89



Foto 8



Foto 18



Foto 52



Foto 84



NOTA:

- × LOS ACOTADOS EXPRESADOS EN GRÁFICOS DEBERÁN SER VERIFICADOS EN OBRA AL MOMENTO DE LA EJECUCIÓN DE LAS TAREAS.
- × SERÁ DE ORDEN REALIZAR LA CONSULTA A LA SUPERVISIÓN DE OBRA Y EQUIPO DE PROYECTOS ANTE SITUACIONES DE INCONGRUENCIAS O CONTRADICCIONES, NO SIENDO POSIBLE RECLAMOS POSTERIORES POR PARTE DE LA EMPRESA A LO QUE RESULTE DE LA EJECUCIÓN SIN CONSULTA PREVIA DE UNA TAREA.

OBSERVACIONES:		
MODIFICACIONES:		
FECHA:	MOTIVO:	AUTORIZADO POR:
CONSEJO DIRECTIVO CENTRAL		
DIRECCIÓN SECTORIAL DE INFRAESTRUCTURA		
ÁREA DE PROYECTOS		
OBRA:	LOCALIDAD:	FECHA:
CUBIERTA Y ELECTRICA	SAN JOSE	2010.2021
	DEPARTAMENTO:	ESCALA:
	SAN JOSE	1:100
PLANO DE: RELEVAMIENTO		LAMINA No:
PLANTA GENERAL Y CORTES		L 02
ARQUITECTO:	PEORO RUY LÓPEZ	FIRMA:
AYTE. de ARQTO:	MARCOS BARBOZA	FIRMA:
TECNICO:		FIRMA:
DIBUJANTE:		FIRMA: