




PLANTA
ESC.: 1:100

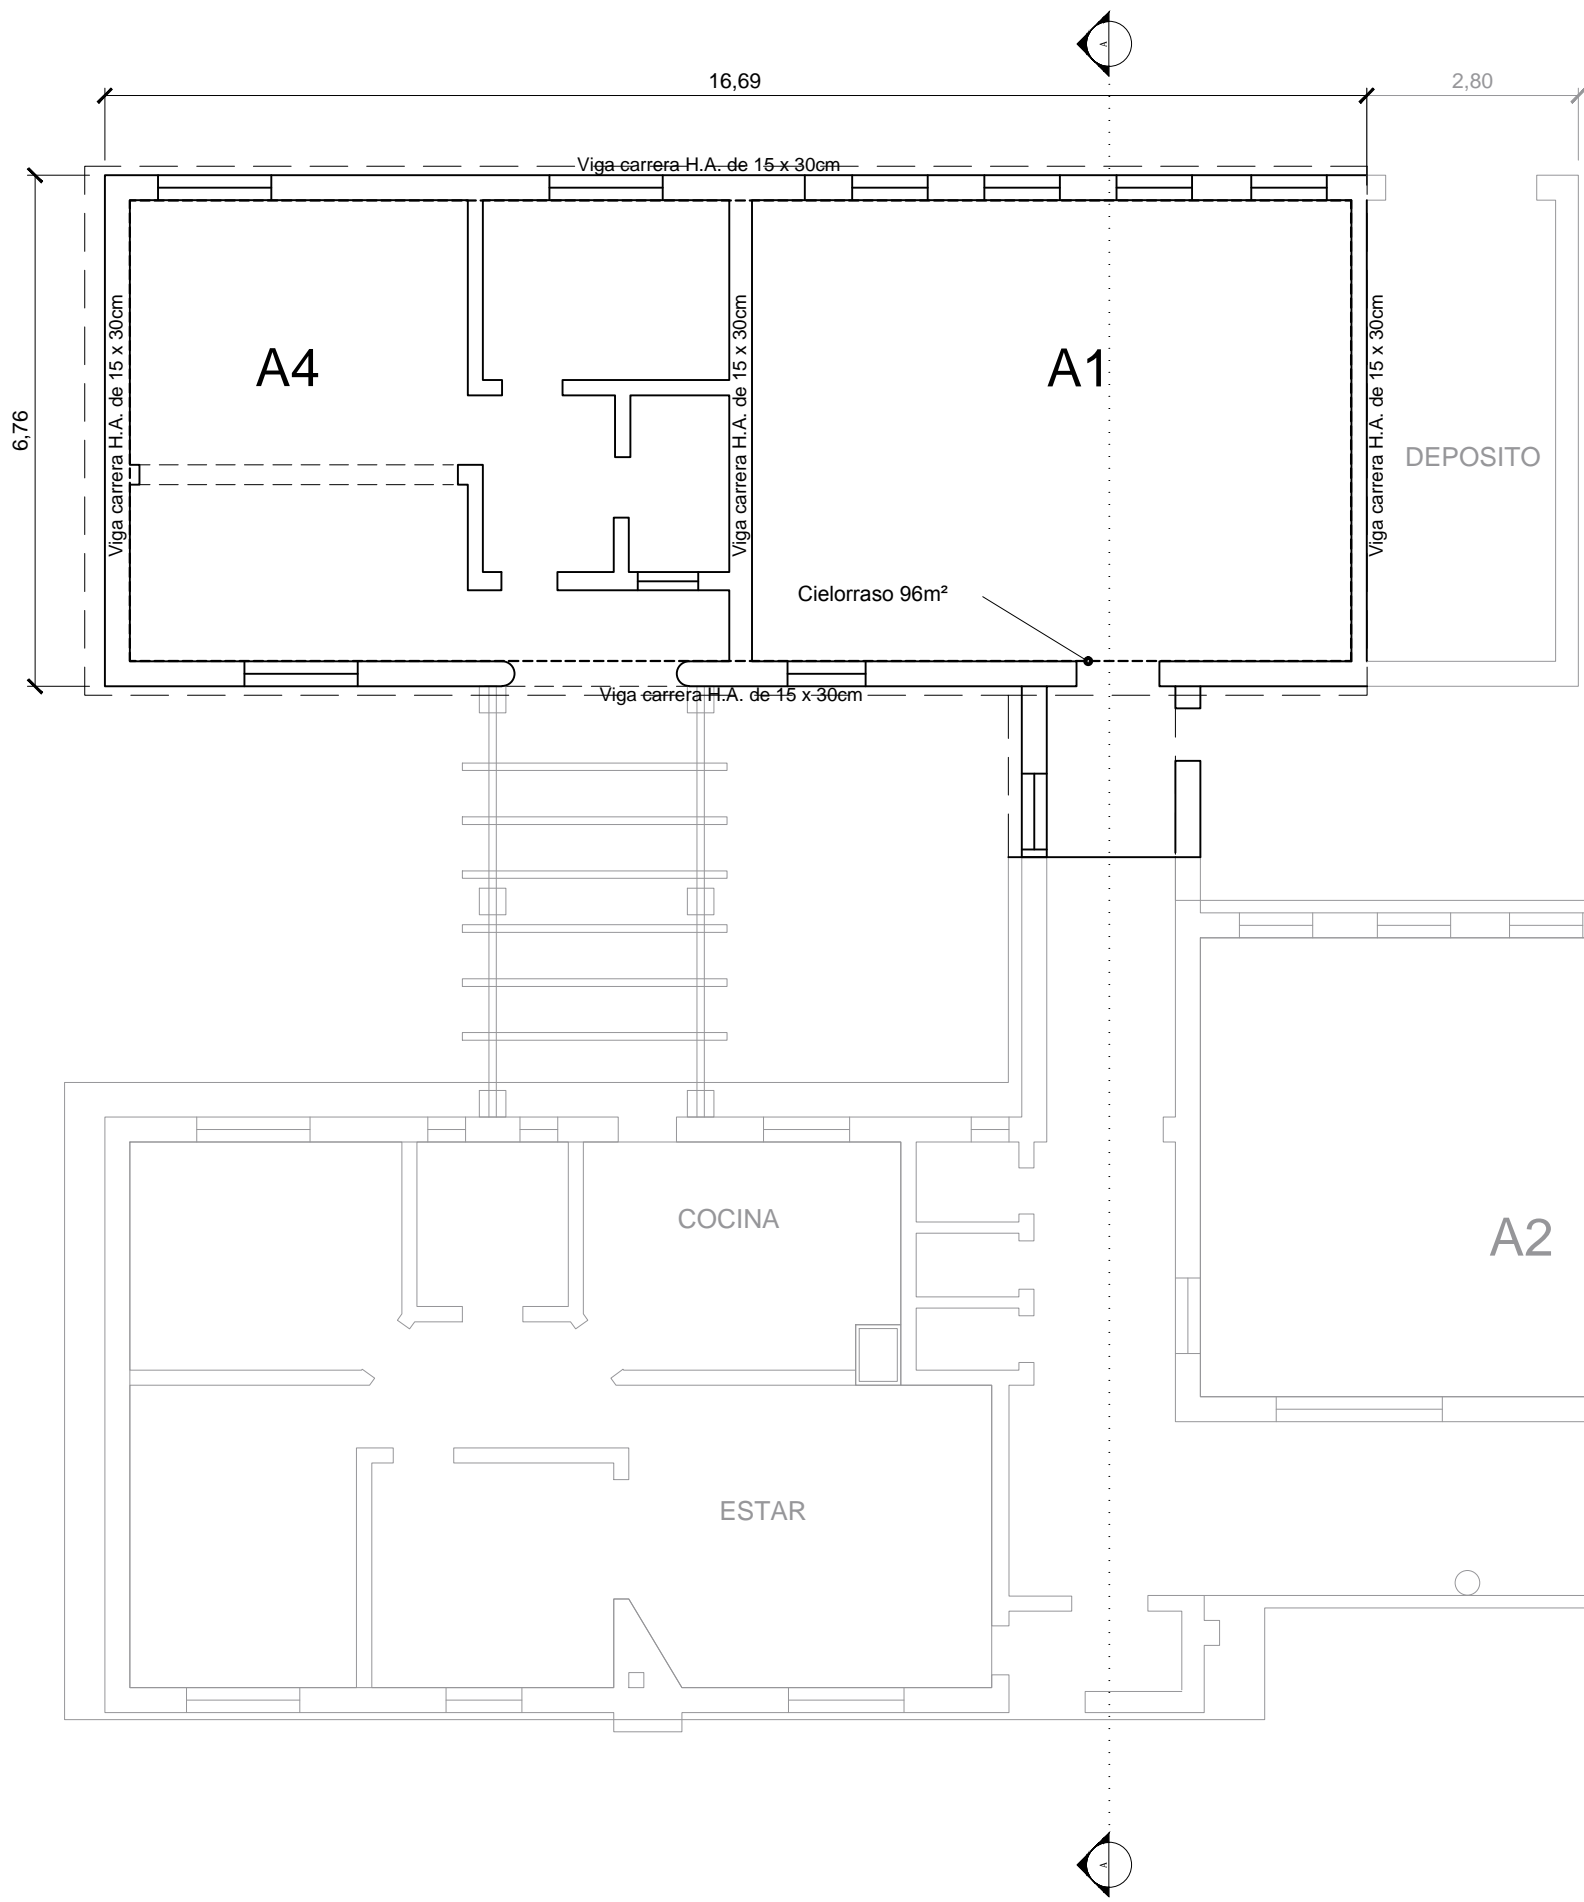


CORTE - A-A
ESC.: 1:100

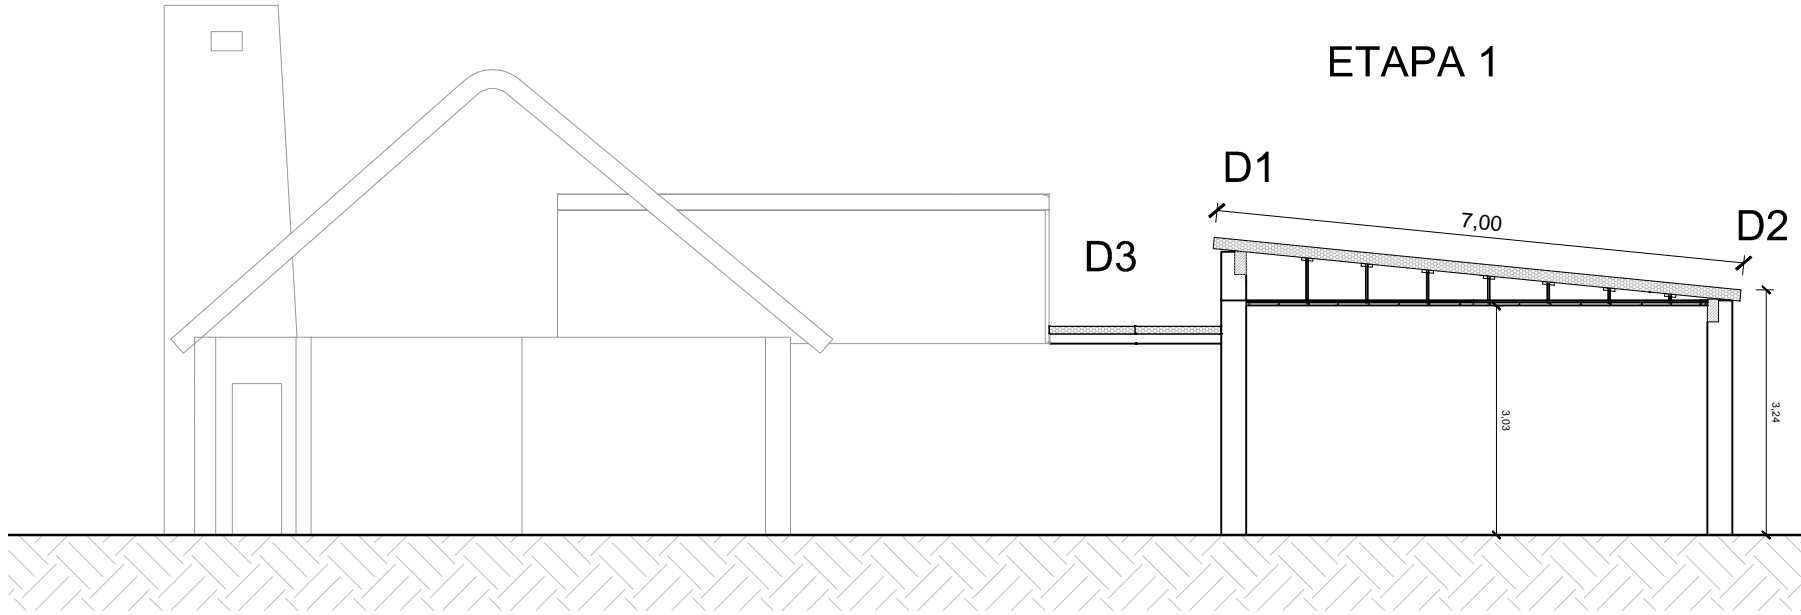


Detalle 1
ESC.: 1:10

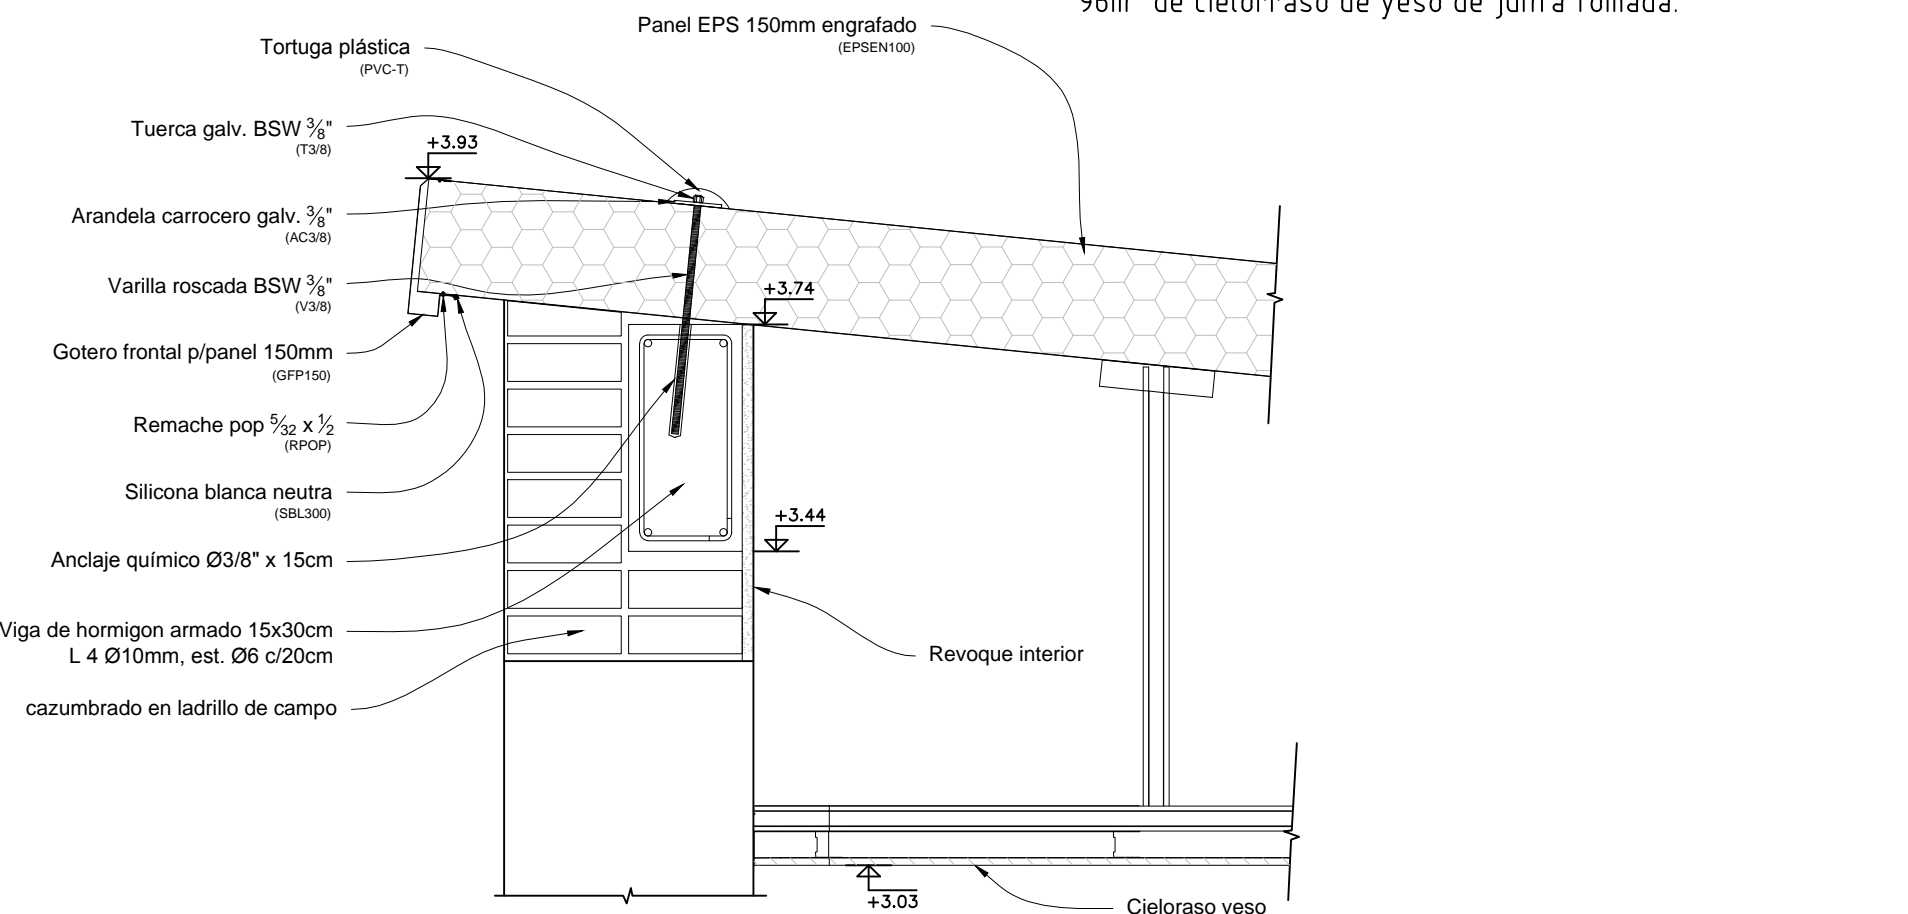




Detalle 2
ESC.: 1:10

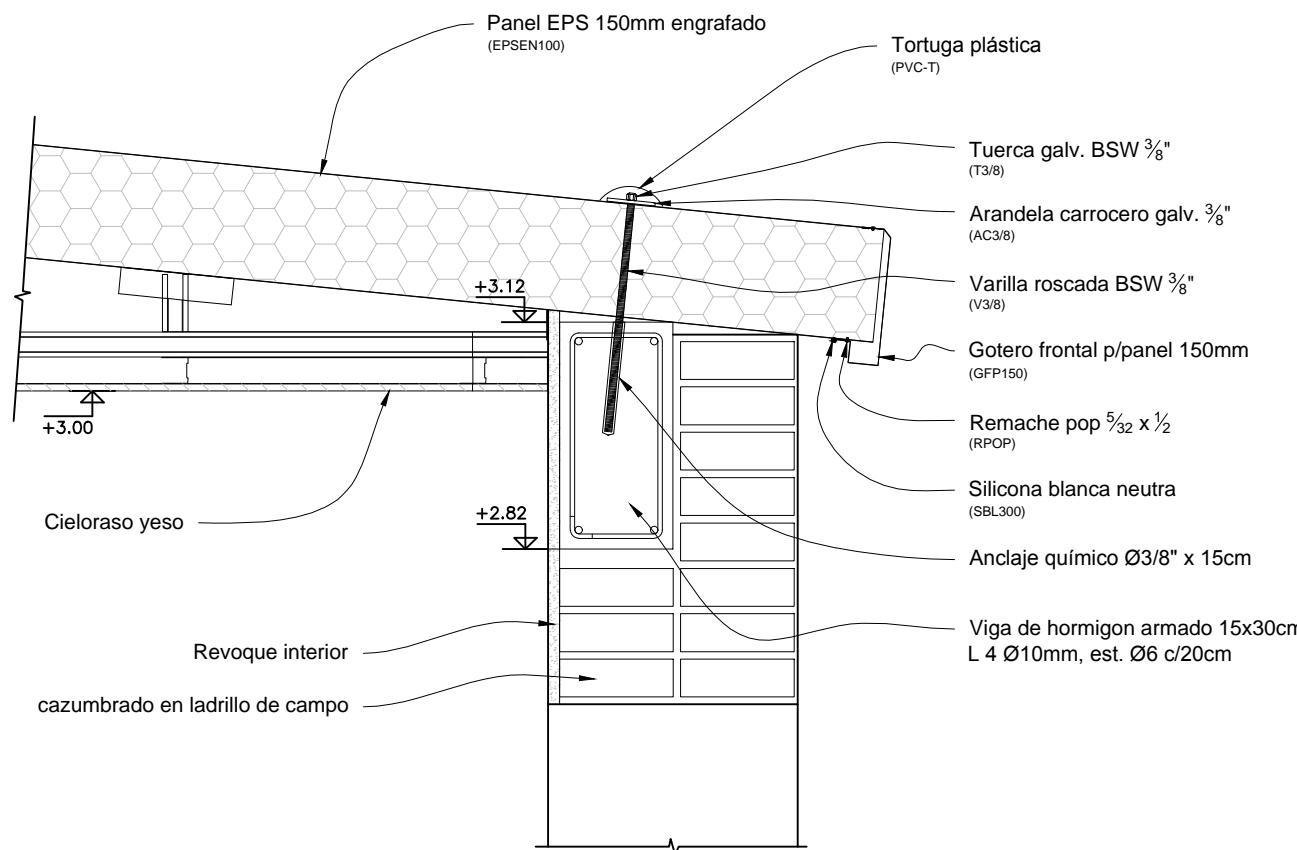



Detalle 3
ESC.: 1:20

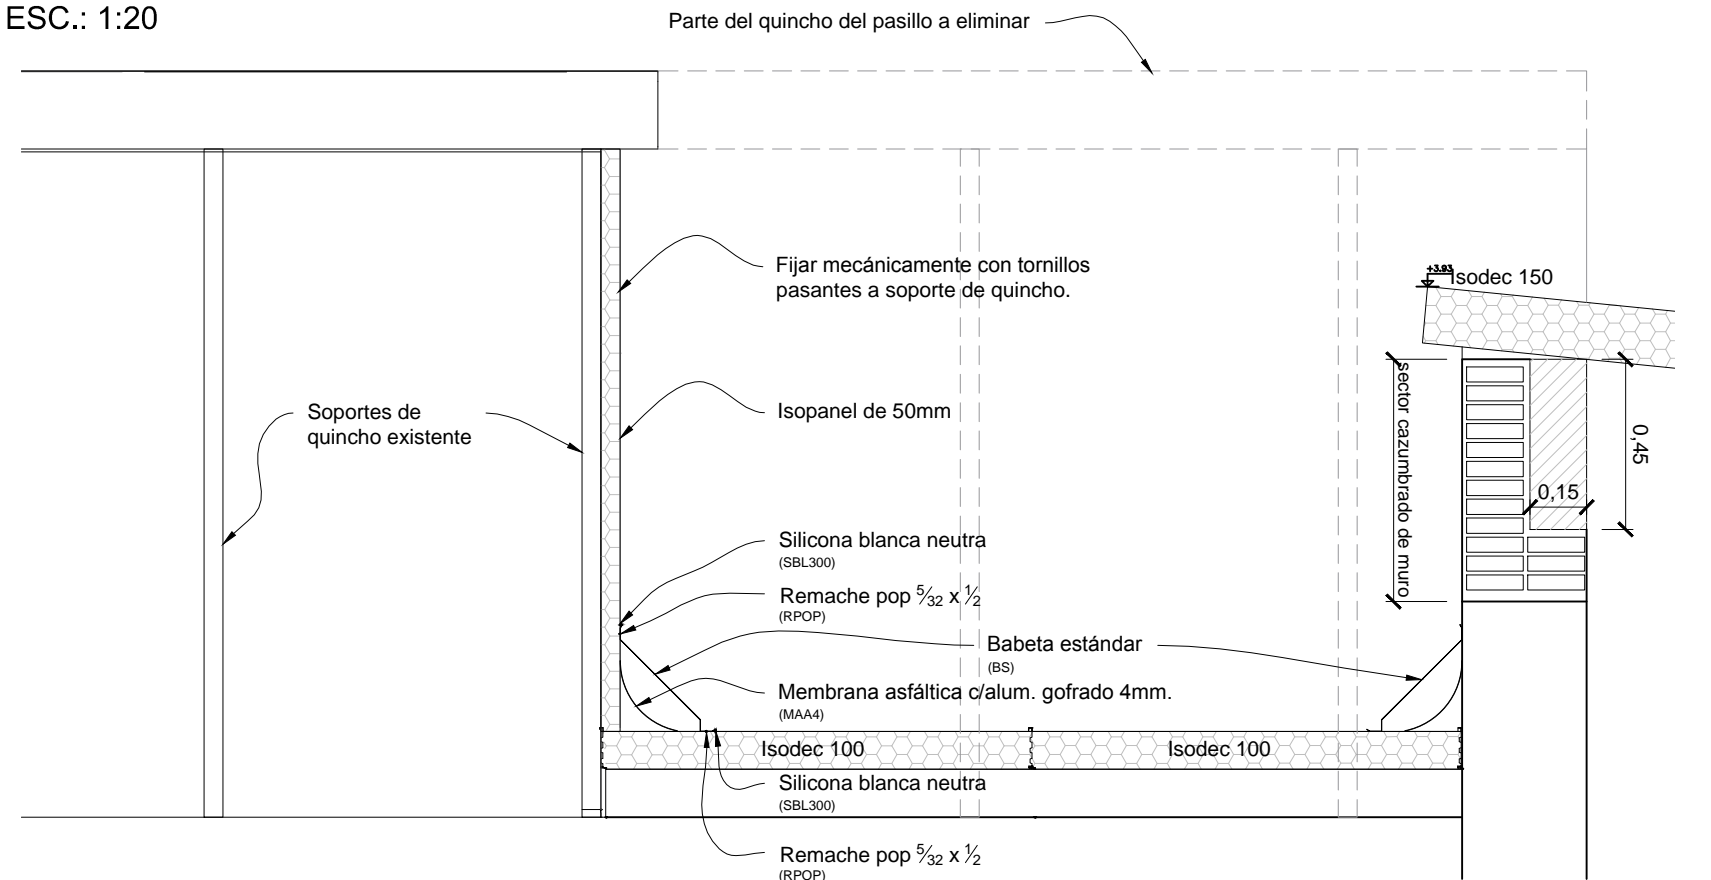

PLANTA DE TECHOS
ESC.: 1:100

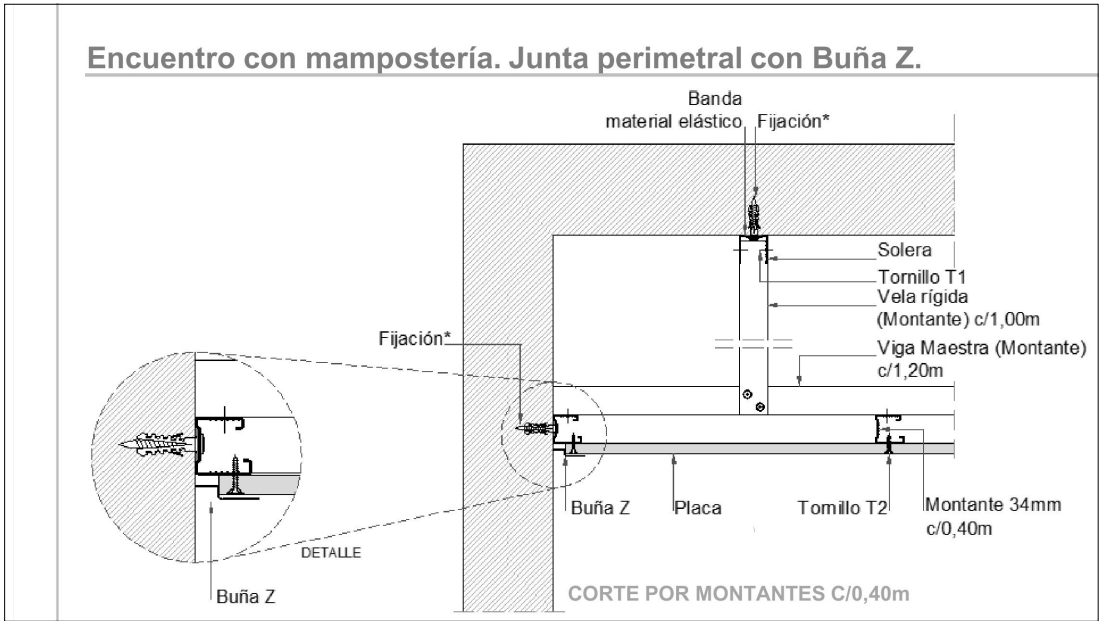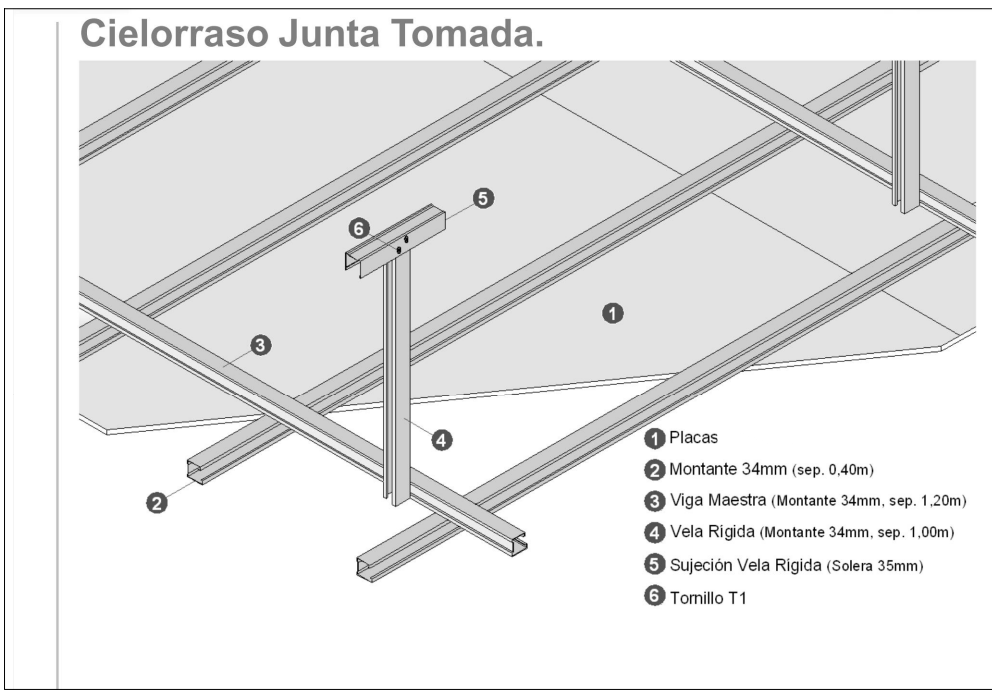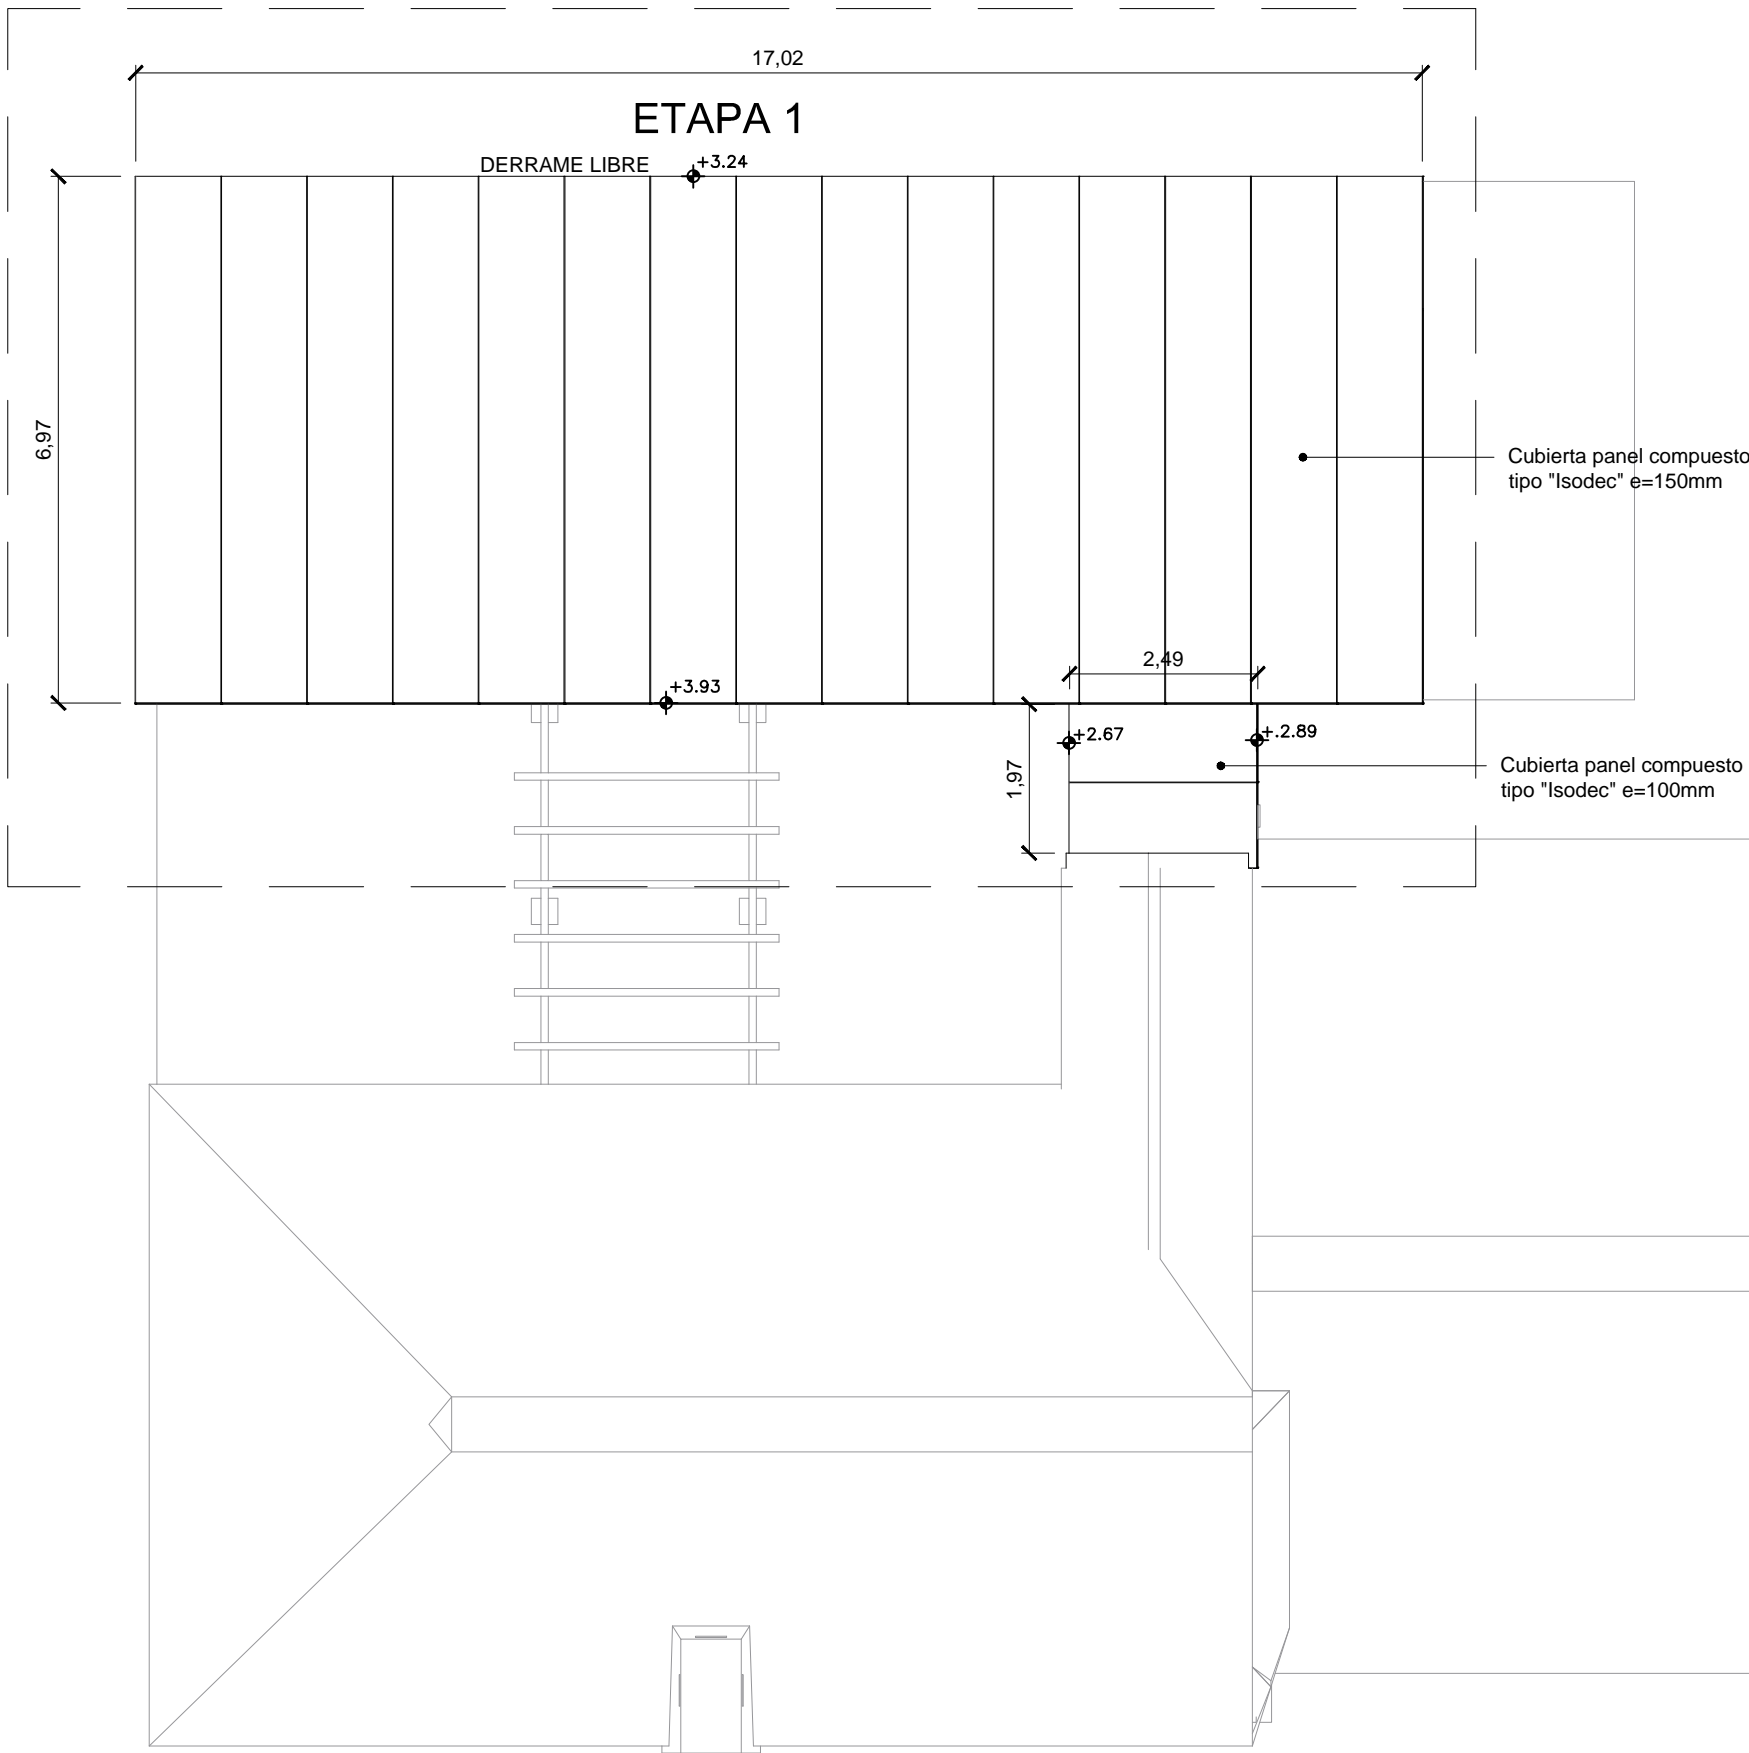

VISTA EN PERSPECTIVA

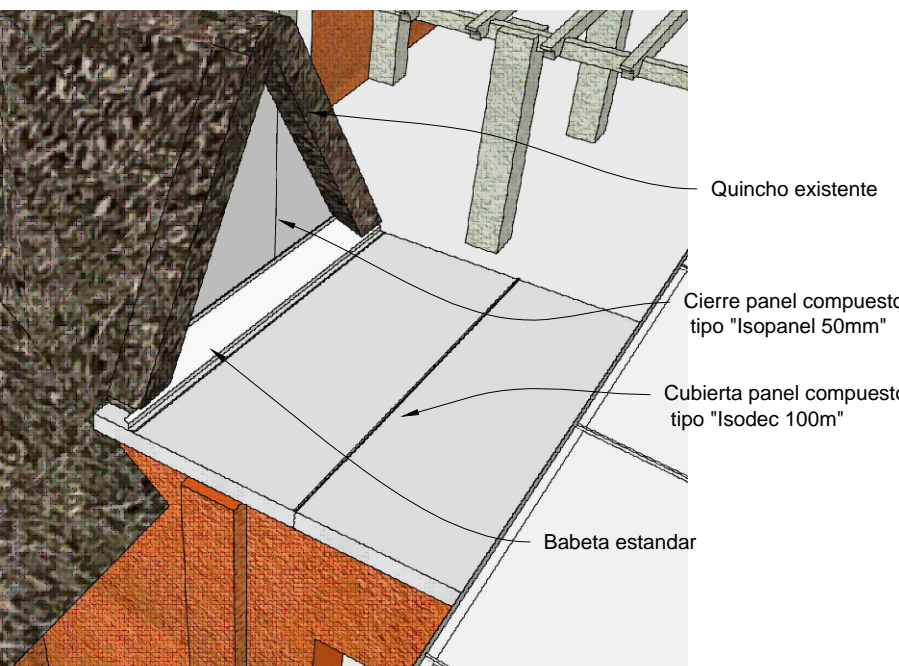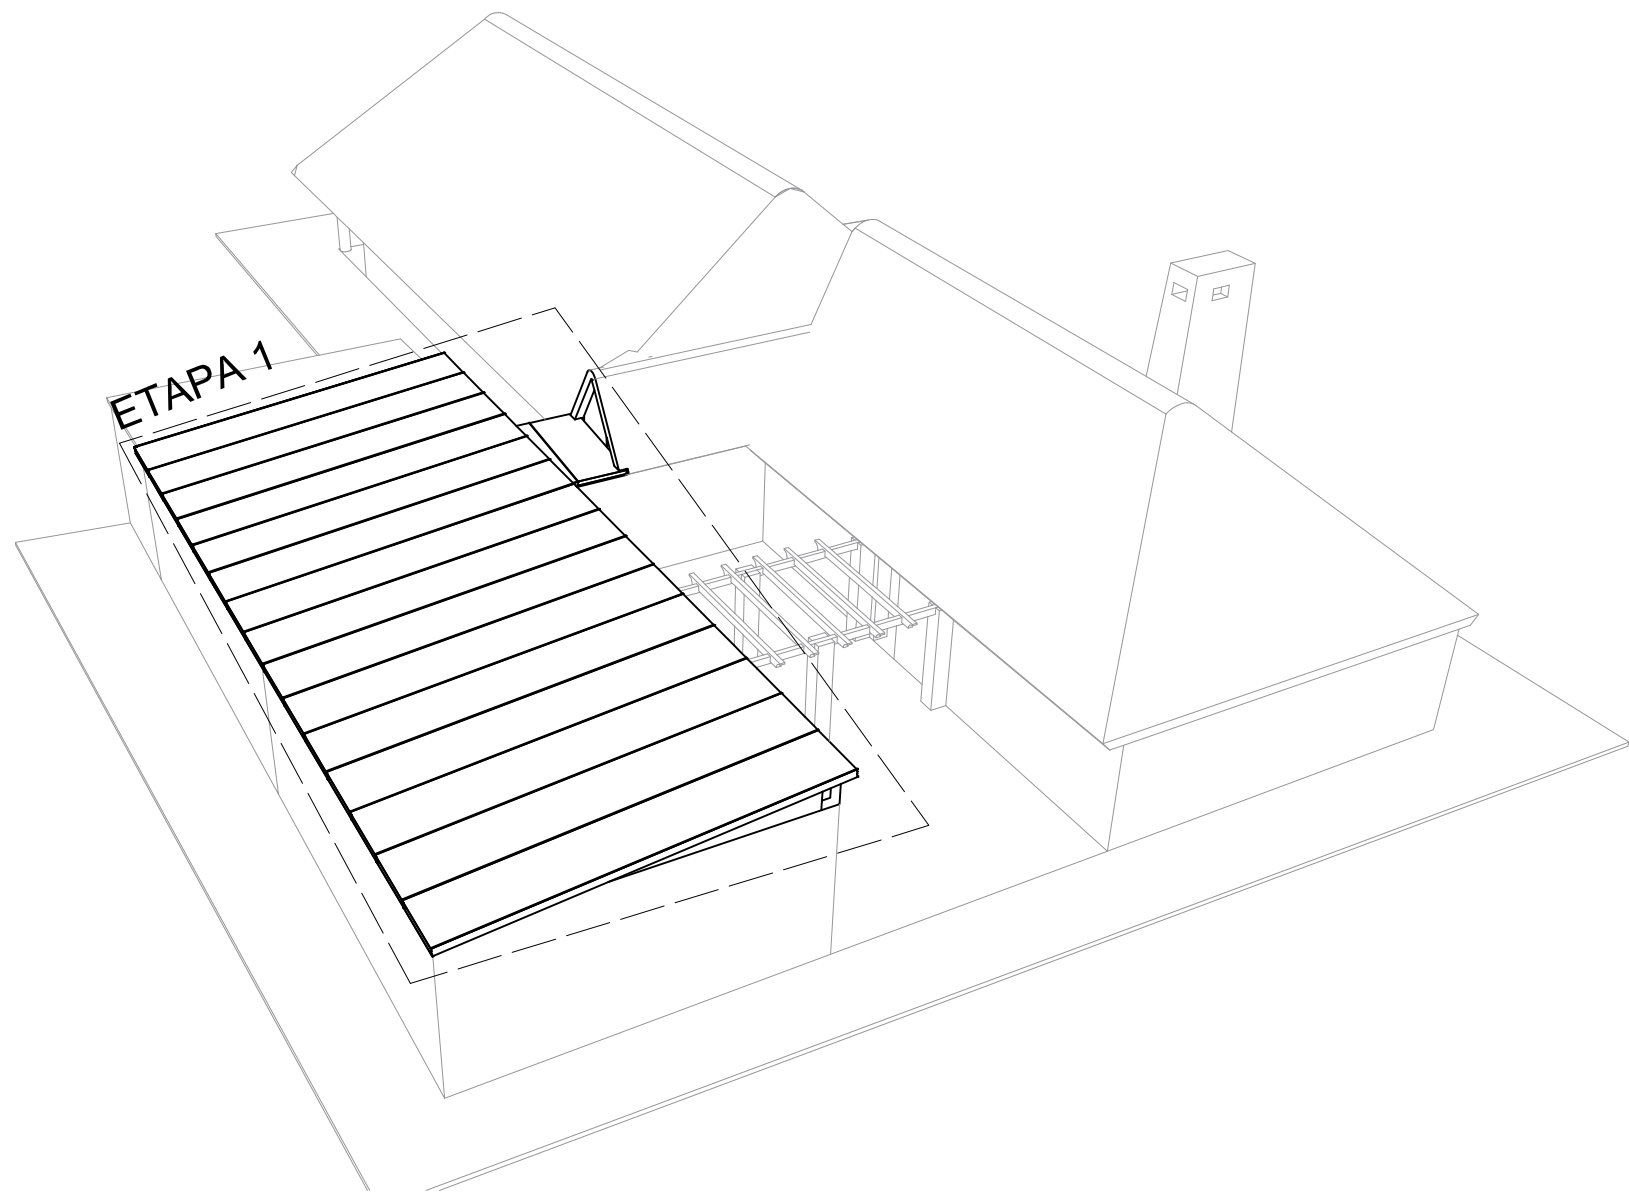

NOTA:

- × LOS ACOTADOS EXPRESADOS EN GRÁFICOS DEBERÁN SER VERIFICADOS EN OBRA AL MOMENTO DE LA EJECUCIÓN DE LAS TAREAS.
- × SERÁ DE ORDEN REALIZAR LA CONSULTA A LA SUPERVISIÓN DE OBRA Y EQUIPO DE PROYECTOS ANTE SITUACIONES DE INCONGRUENCIAS O CONTRADICCIONES, NO SIENDO POSIBLE RECLAMOS POSTERIORES POR PARTE DE LA EMPRESA A LO QUE RESULTE DE LA EJECUCIÓN SIN CONSULTA PREVIA DE UNA TAREA.

OBSERVACIONES:		
MODIFICACIONES:		
FECHA:	MOTIVO:	AUTORIZADO POR:
CONSEJO DIRECTIVO CENTRAL		
DIRECCIÓN SECTORIAL DE INFRAESTRUCTURA		
ÁREA DE PROYECTOS		
OBRA: MANTENIMIENTO DE CUBIERTA	LOCALIDAD: KITU DEPARTAMENTO: SAN JOSÉ	FECHA: 2010.2021 ESCALA: 1:100
PLANO DE: ALBAÑILERIA (ETAPA 1) PLANTA GENERAL Y CORTES		
ARQUITECTO: PEDRO RUIZ LÓPEZ	FIRMA:	LAMINA No: L 03
AYTE. de ARQUITECTO: MARCOS BARROZA	FIRMA:	A02
TECNICO:	FIRMA:	
DIBUJANTE:	FIRMA:	