


PLANTA DE TECHOS
ESC. 1/150

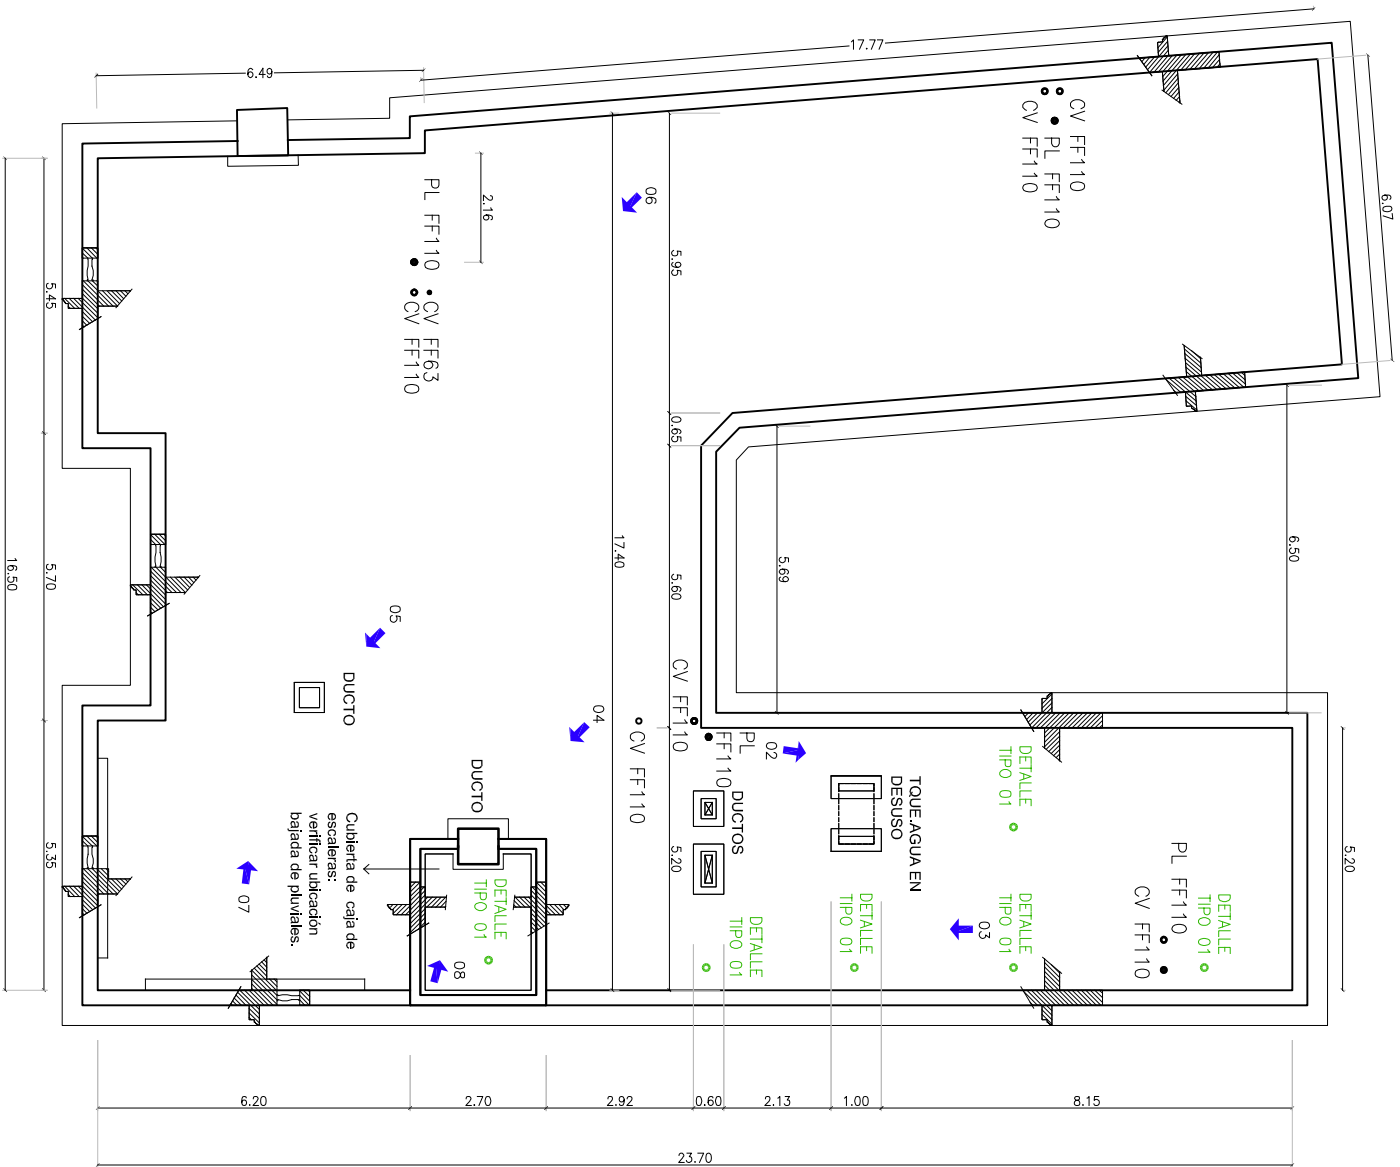

01

NOTA:
-Los detalles son genéricos. Deberá estudiarse cada situación en obra haciendo consulta previa a la ejecución a la Supervisión.
-Las medidas deberán rectificarse en obra.
Las pendientes de la azotea deberán corregirse para el correcto escurrimiento del agua a las distintas bajadas, evitando cualquier estancamiento producido por elementos existentes y colocación de elementos nuevos.

FOTOS:

01



02



03



04



05



06




07




08



PLANTA DE UBICACIÓN
ESC. 1/1000

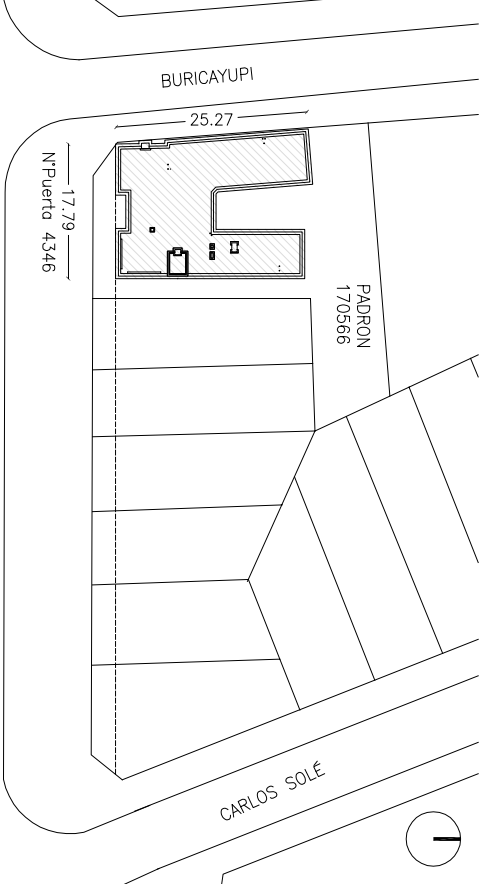

SECTORES

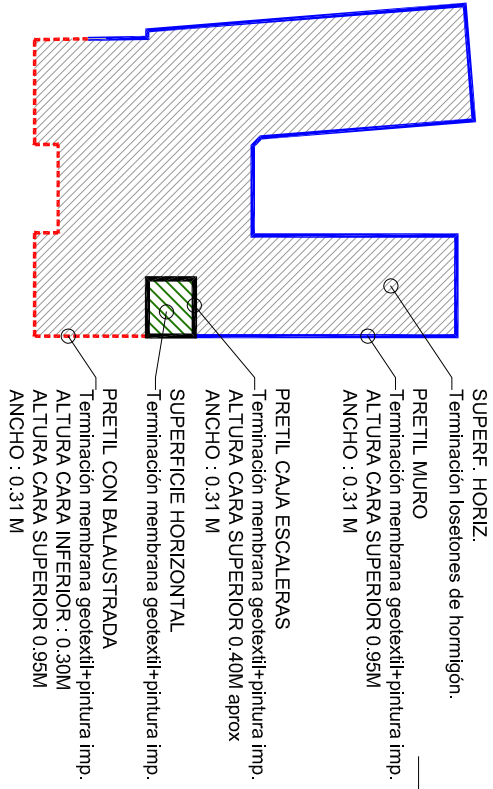

OBRA:		LOCALIDAD:	FECHA:
SEDE DIVISIÓN DE SERV. MÉDICOS		PRADO	AGO 2021
Bv Artigas 4346 esq. Buricayupi		DEPARTAMENTO:	ESCALA:
		Montevideo	Indicada
PLANO DE:		LÁMINA N°:	
RELEVAMIENTO DE AZOTEA		L 01	
PLANTA UBICACIÓN. PLANTA DE TECHOS.			
ARQUITECTO SUPERVISOR:	FIRMA:		
Arq.Hottel			
AYTE. de ARQUITO:			
Arq.N.Bellagamba			
TÉCNICO:	FIRMA:		