


DETALLE TIPO 02  
ESC. 1/5

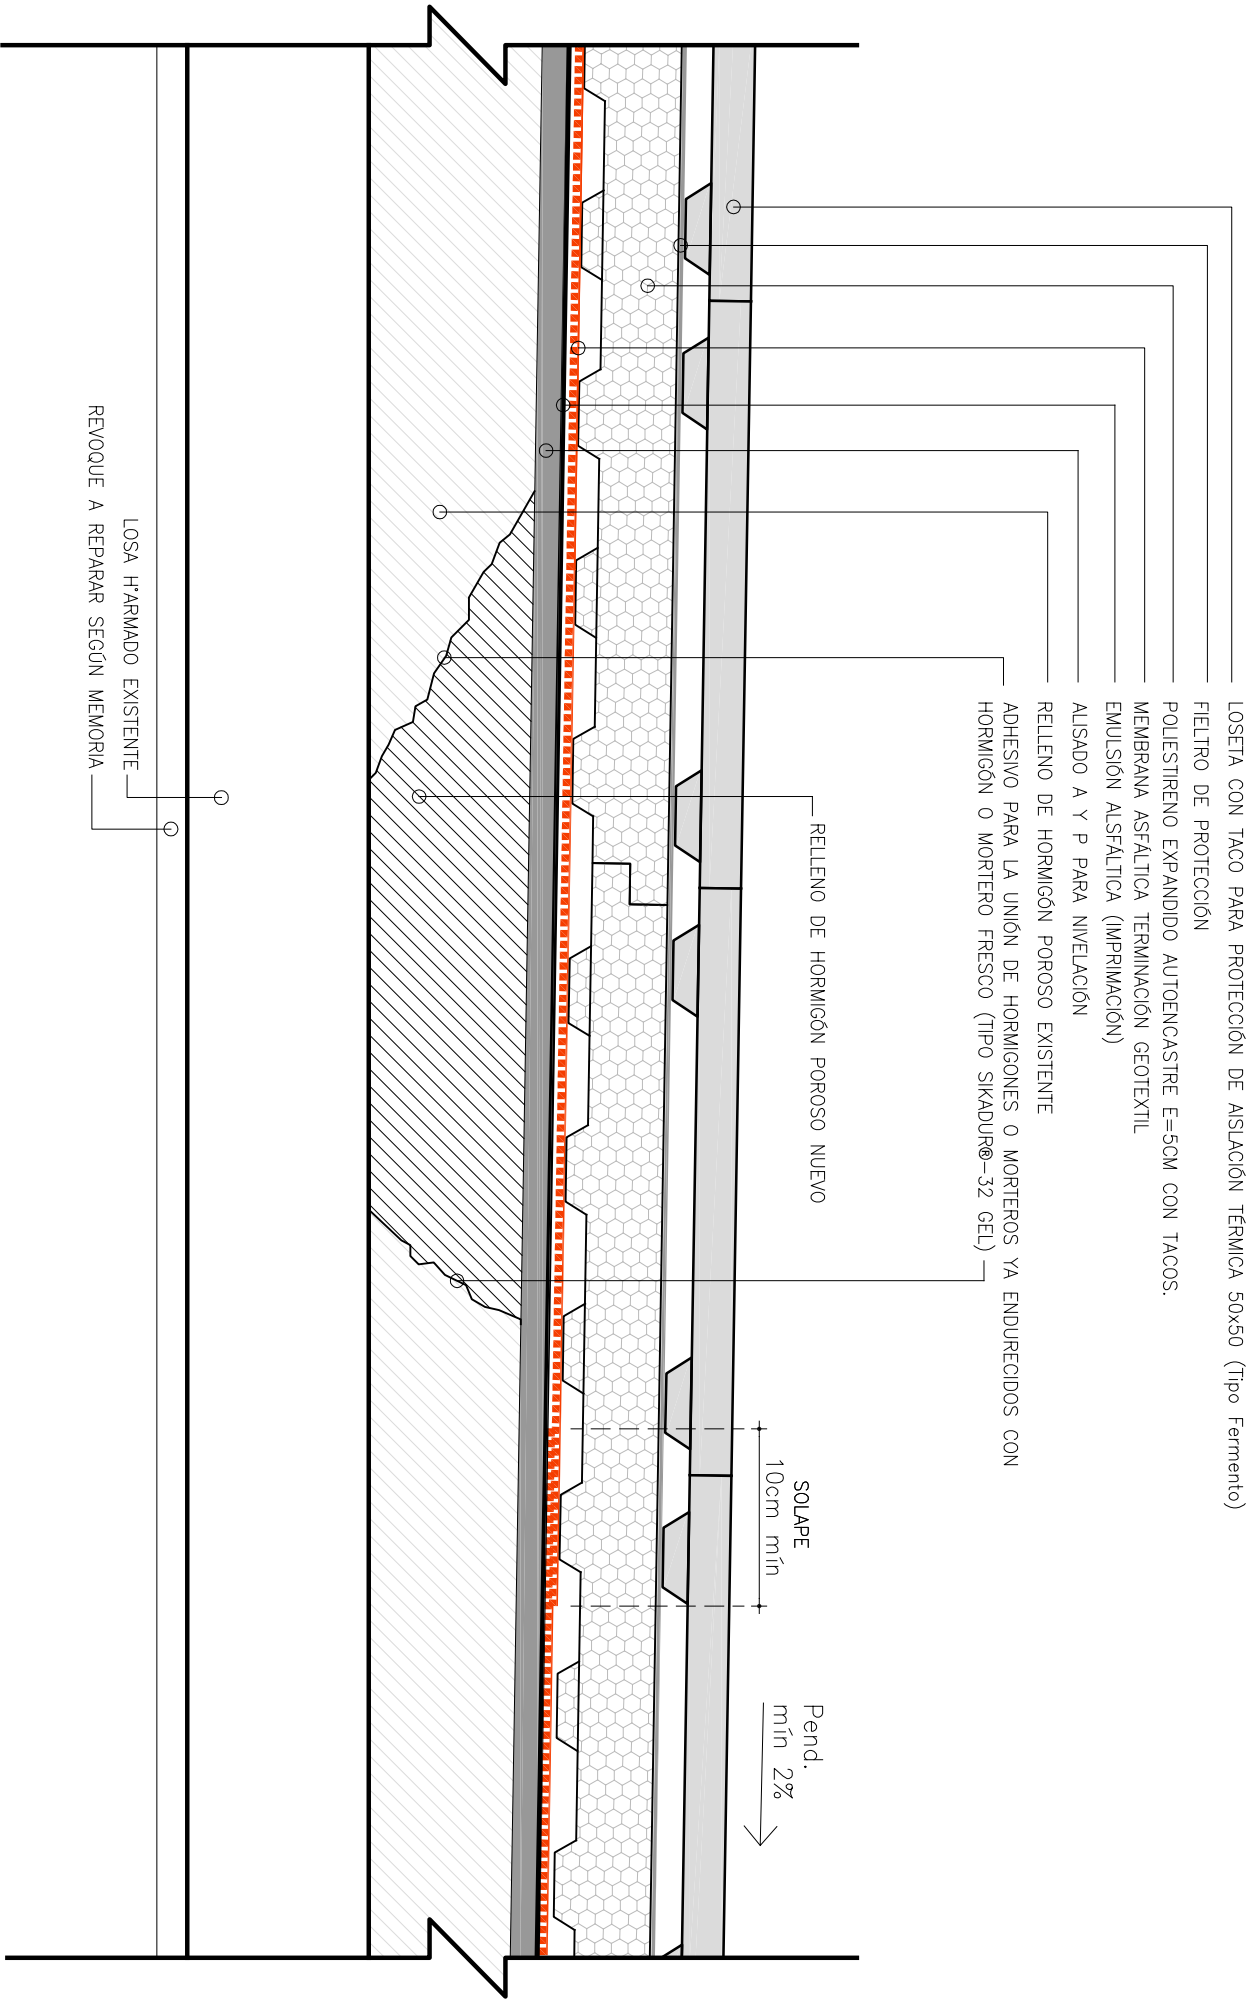

PARA TODOS LOS ELEMENTOS DE LA CUBIERTA Y SU EJECUCIÓN DEBERÁN REALIZARSE SEGÚN LA NORMA UNIT 1065:2000.

NOTA:  
- Los detalles son genéricos. Deberá estudiarse cada situación en obra haciendo consulta previa a la ejecución a la Supervisión.  
- Las medidas deberán rectificarse en obra.