


DETALLE TIPO 03  
ESC. 1/5

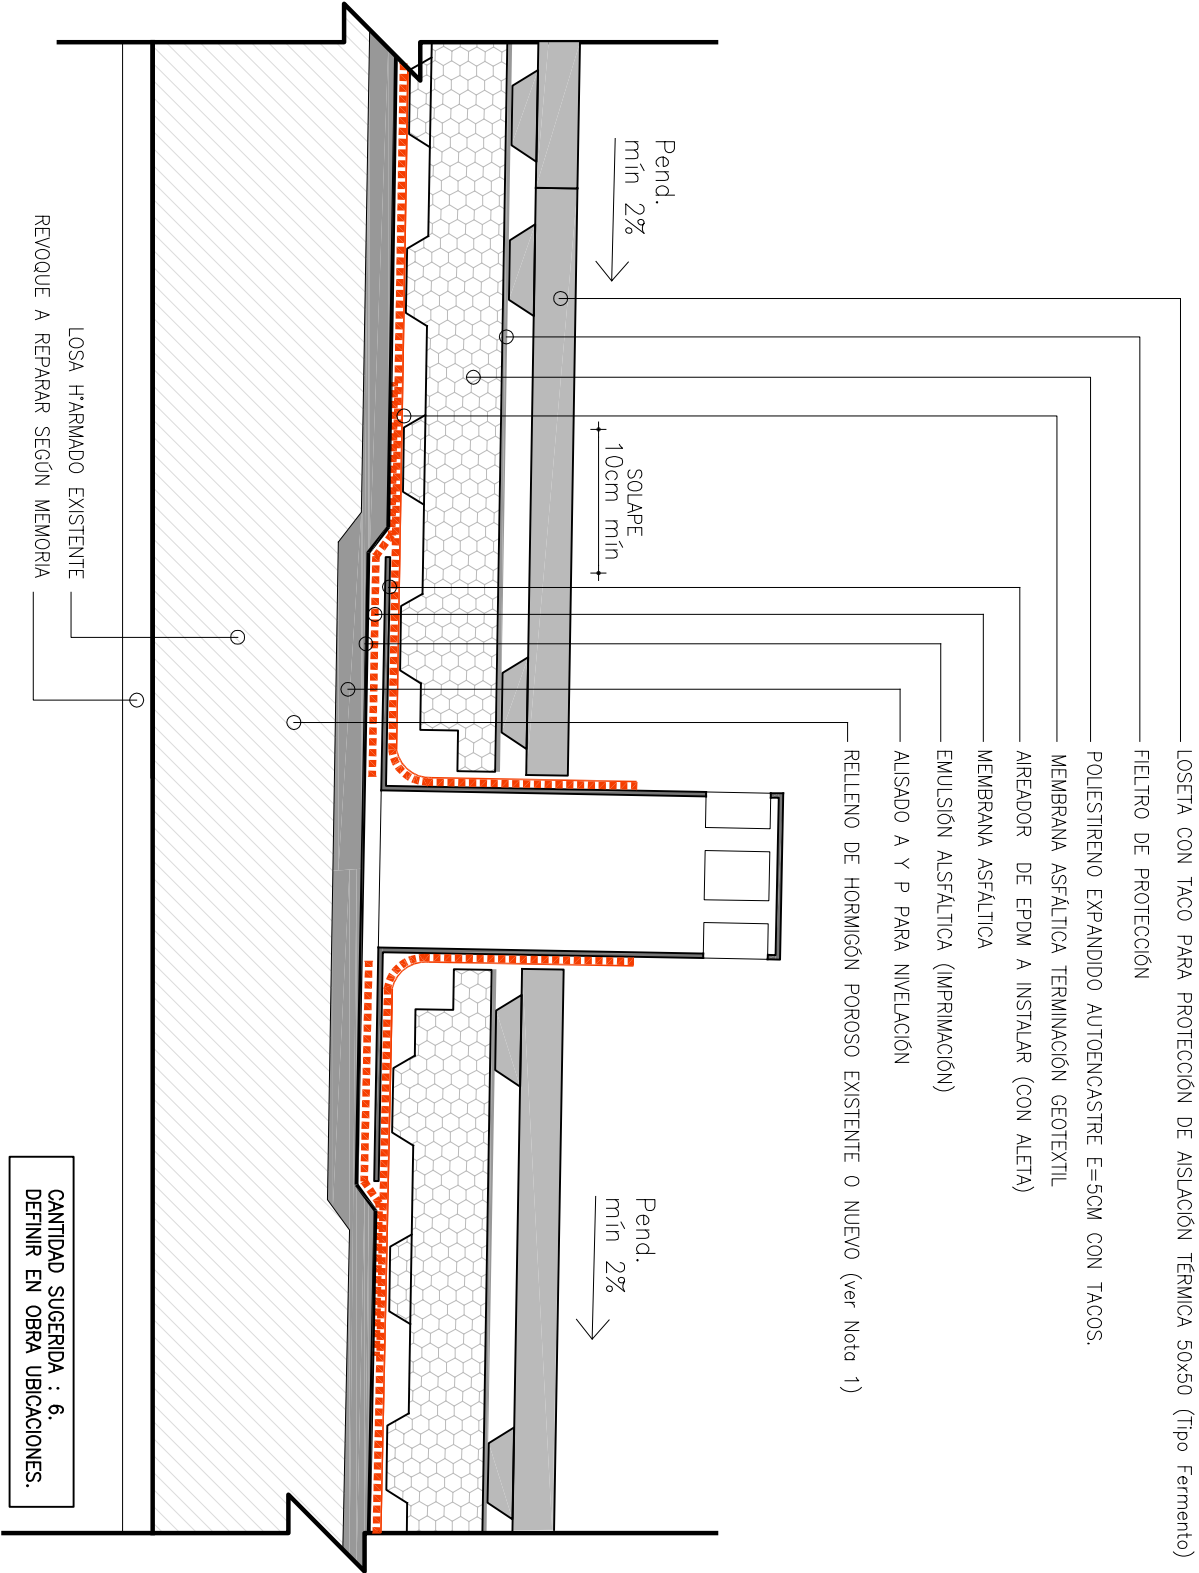

PARA TODOS LOS ELEMENTOS DE LA CUBIERTA Y SU EJECUCIÓN DEBERÁN REALIZARSE SEGÚN LA NORMA UNIT 1065.2000.

LOSA H'ARMADO EXISTENTE  
REVOQUE A REPARAR SEGÚN MEMORIA

CANTIDAD SUGERIDA : 6.  
DEFINIR EN OBRA UBICACIONES.

**NOTA:**  
- Los detalles son genéricos. Deberá estudiarse cada situación en obra haciendo consulta previa a la ejecución a la Supervisión.  
- Los medidos deberán rectificarse en obra.