

ESCUDO Y SIGLA EN LOS COLORES DE LA IMAGEN
(CELESTE Y AMARILLO)



ANEP

**CONSEJO
DIRECTIVO
CENTRAL**

**DIRECCIÓN
SECTORIAL DE
INFRAESTRUCTURA
ÁREA DE OBRAS**

FONDO BLANCO

LETRAS COLOR NEGRO

OBRA:

**IMPERMEABILIZACIÓN
DE AZOTEA**

FONDO BLANCO Y LETRAS
COLOR NEGRO, h=6.5cm


PROYECTO Y
SUPERVISIÓN DE OBRAS:

ÁREA DE OBRAS

FONDO BLANCO Y LETRAS
COLOR NEGRO, h=6cm

EMPRESA:

FONDO BLANCO Y LETRAS
COLOR NEGRO

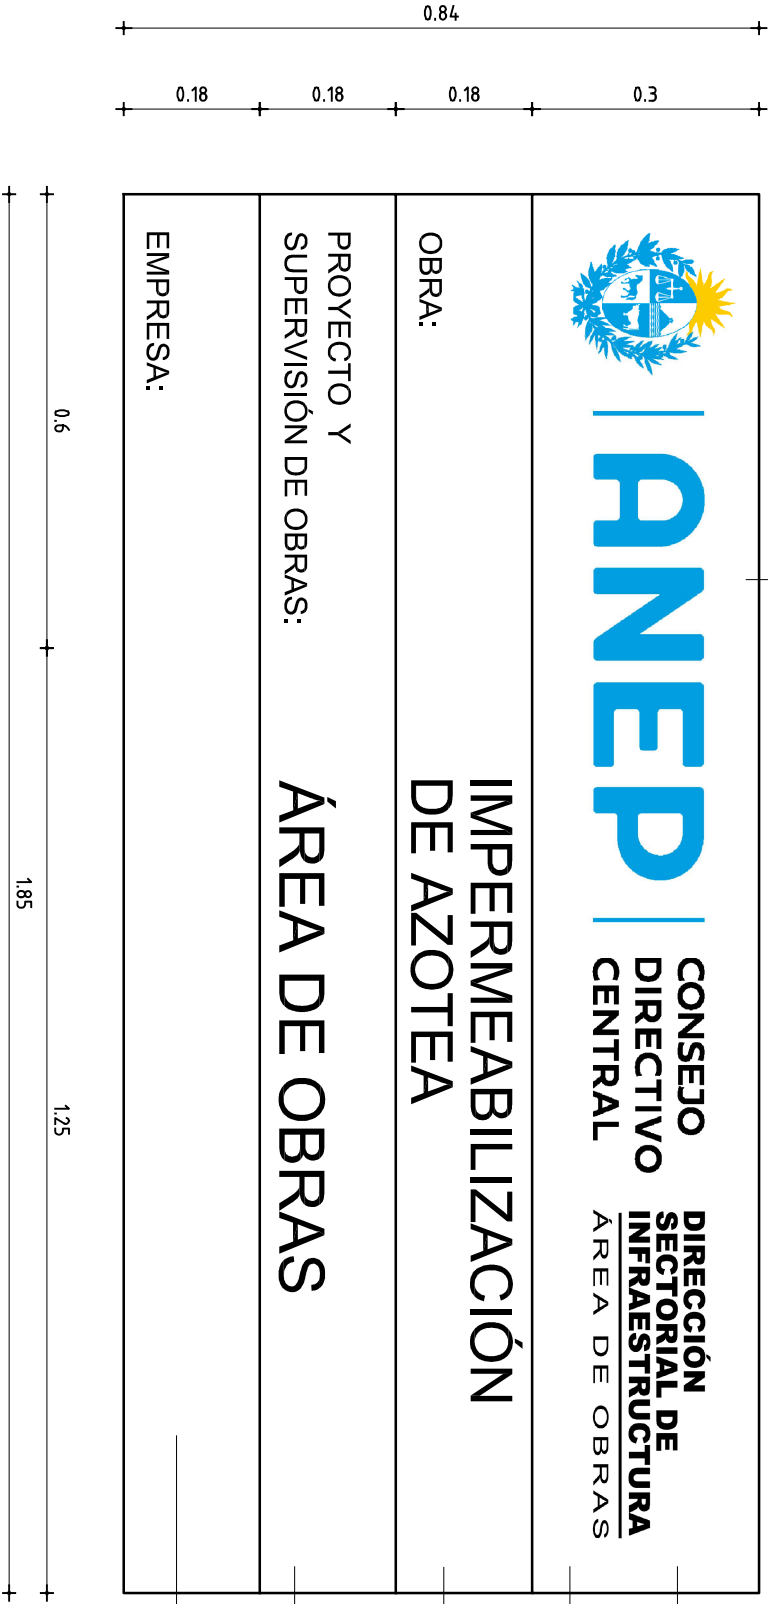

CARTEL DE OBRA HECHO EN PVC, VINILO ESTAMPADO TIPO BANNER.
SE SOSTIENE SOBRE BASTIDOR DE MADERA HECHO CON PIEZAS RECTANGULARES (NO POSTES REDONDEADOS)
SE UBICA EN EL ACCESO ATADO A LA REJA FRONTAL SOBRE BULEVAR ARTIGAS
LAS MEDIDAS DEL BANNER PUEDEN AJUSTARSE A LAS DIMENSIONES ESTANDAR DE LA IMPRESIÓN



ANEP

**CONSEJO
DIRECTIVO
CENTRAL**

**DIRECCIÓN
SECTORIAL DE
INFRAESTRUCTURA
ÁREA DE OBRAS**

OBRA
SEDE DIVISIÓN DE SERV. MÉDICOS
By Artigas 4346 esq. Buricayupí

LOCALIDAD
PRADO
Montevideo

FECHA
AGO 2021
ESCALA
Indicada

PLANO DE
OBRA
CARTEL DE OBRA

FIRMA

L 06

ARQUITECTO SUPERVISOR
Arch. Ottavio

FIRMA

A6

AYTE. de ARQUIT.
Arch. N. Belagamba

FIRMA

TÉCNICO