




DETALLE DE CERCADO PERIMETRAL
ESCALA 1:25

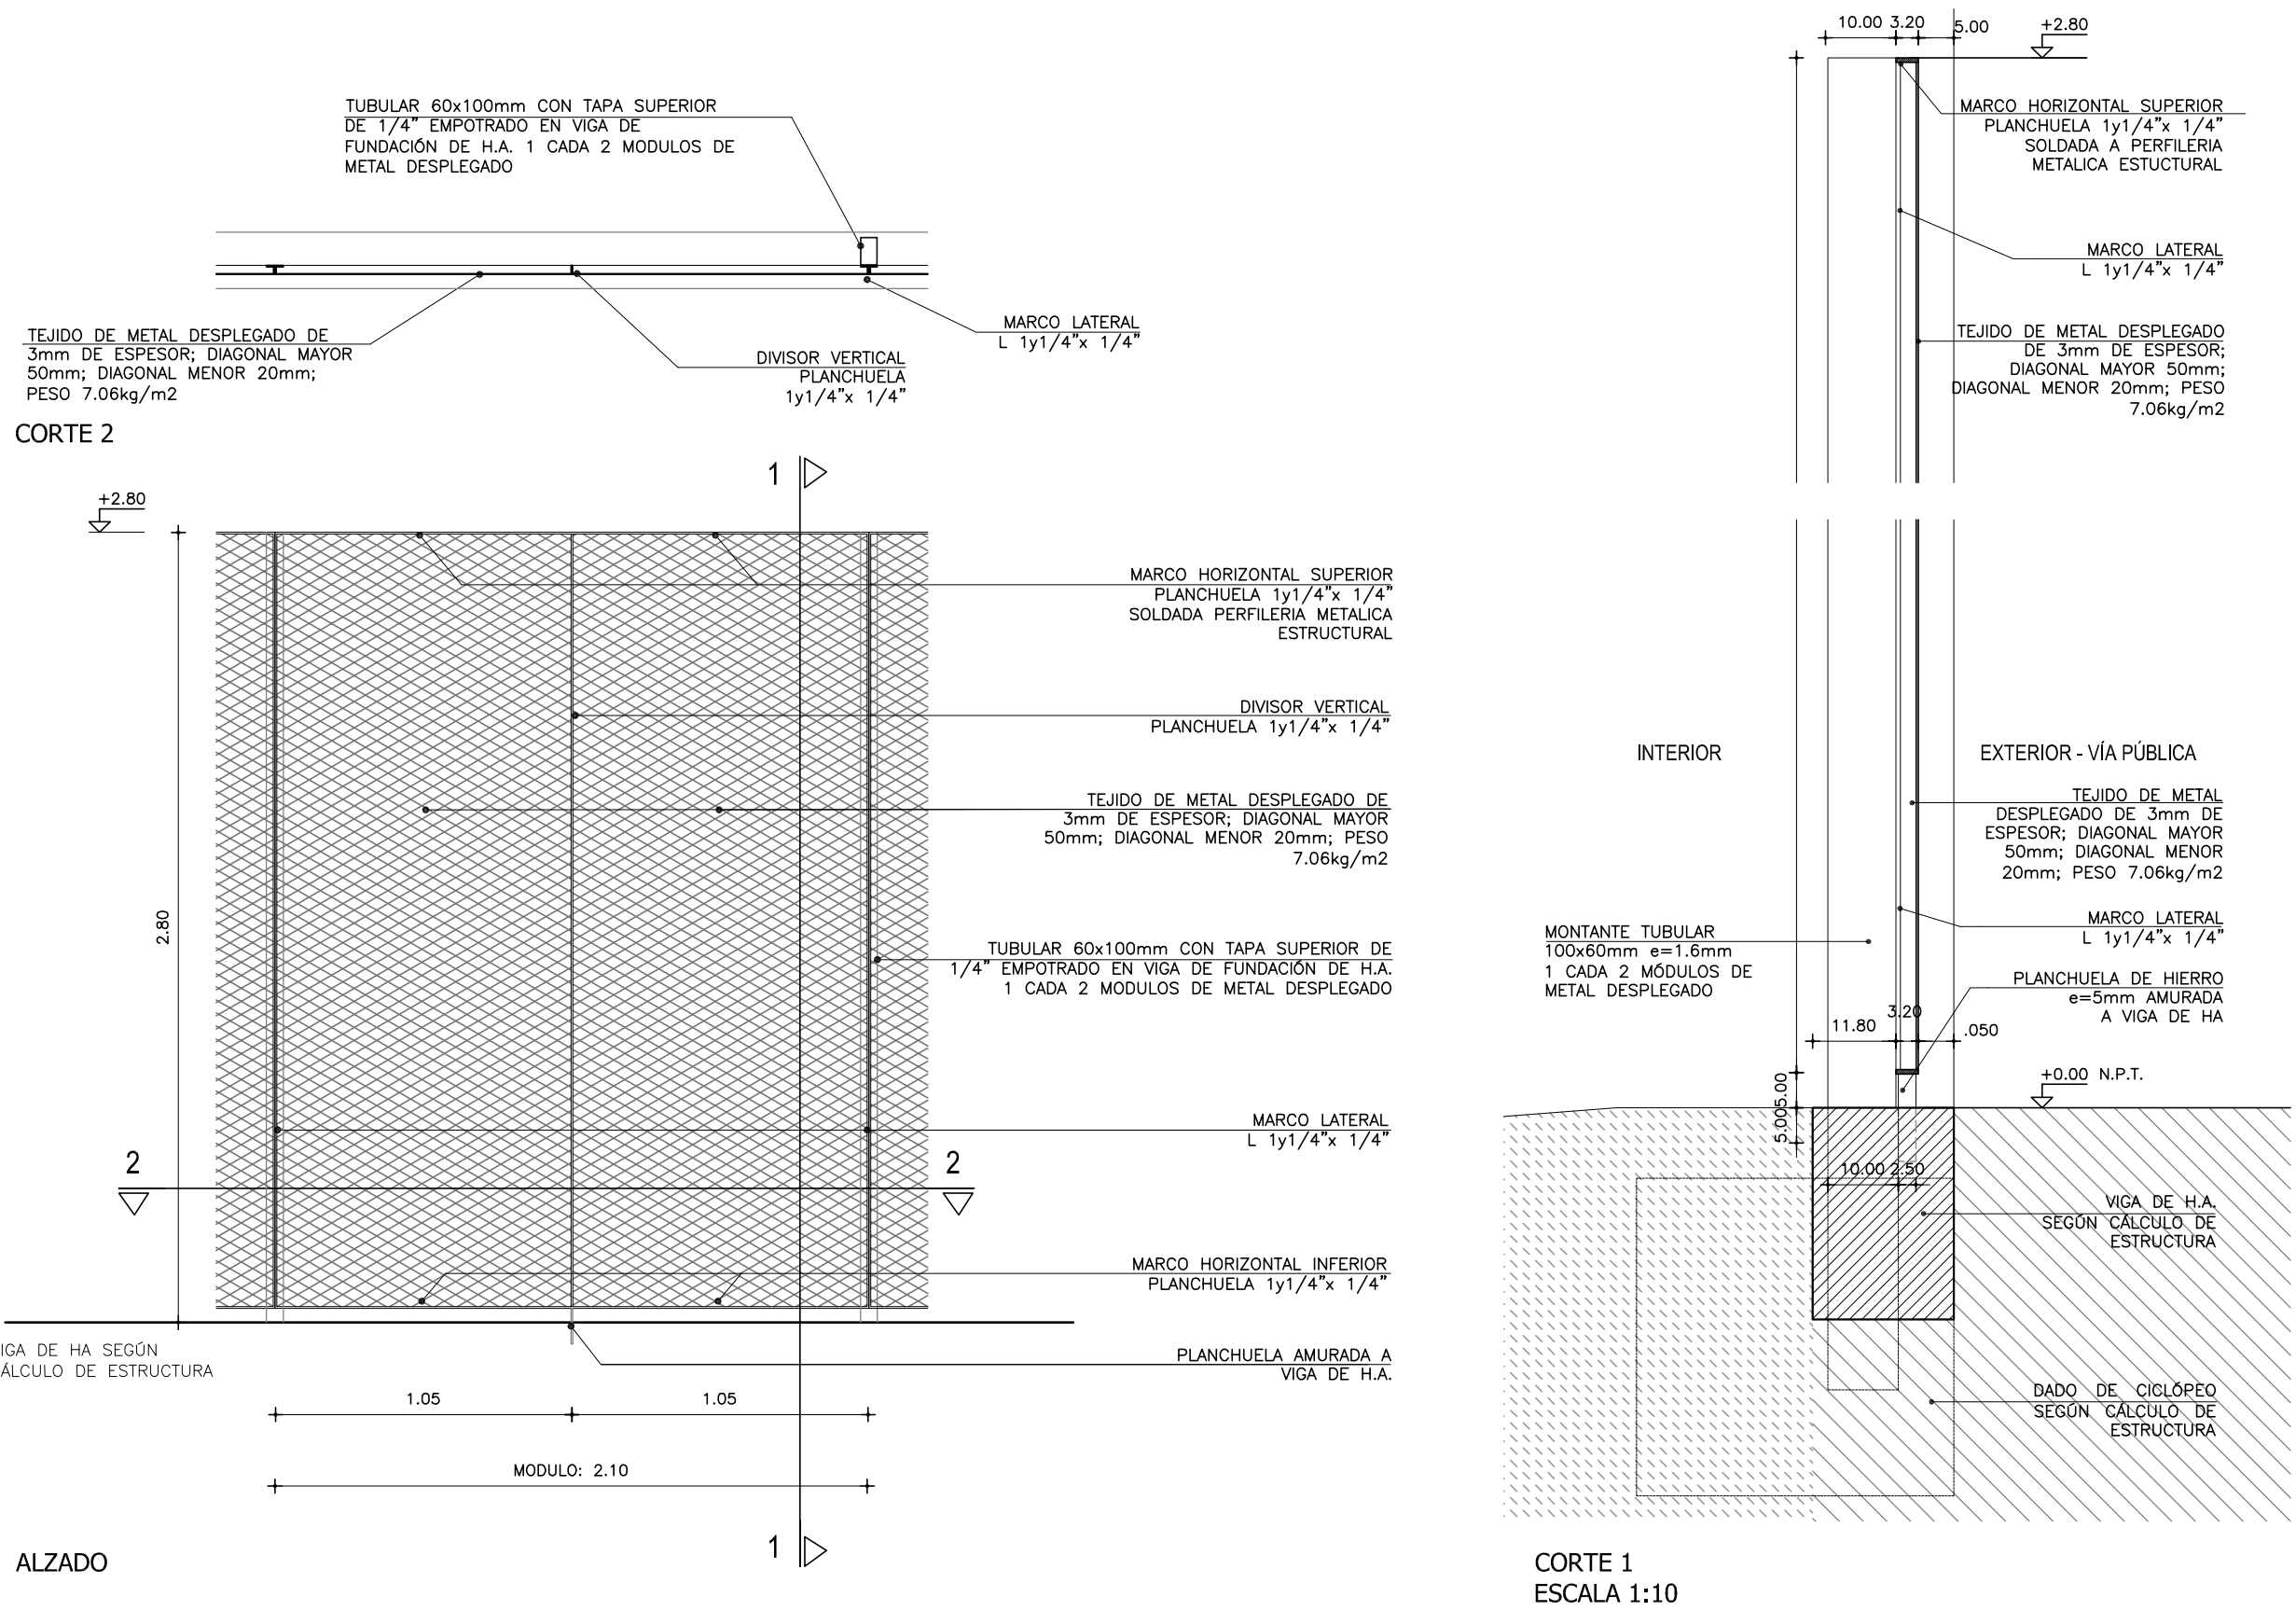


DETALLE GENÉRICO DE BANCO CIRCULAR
ESCALA 1:20




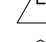



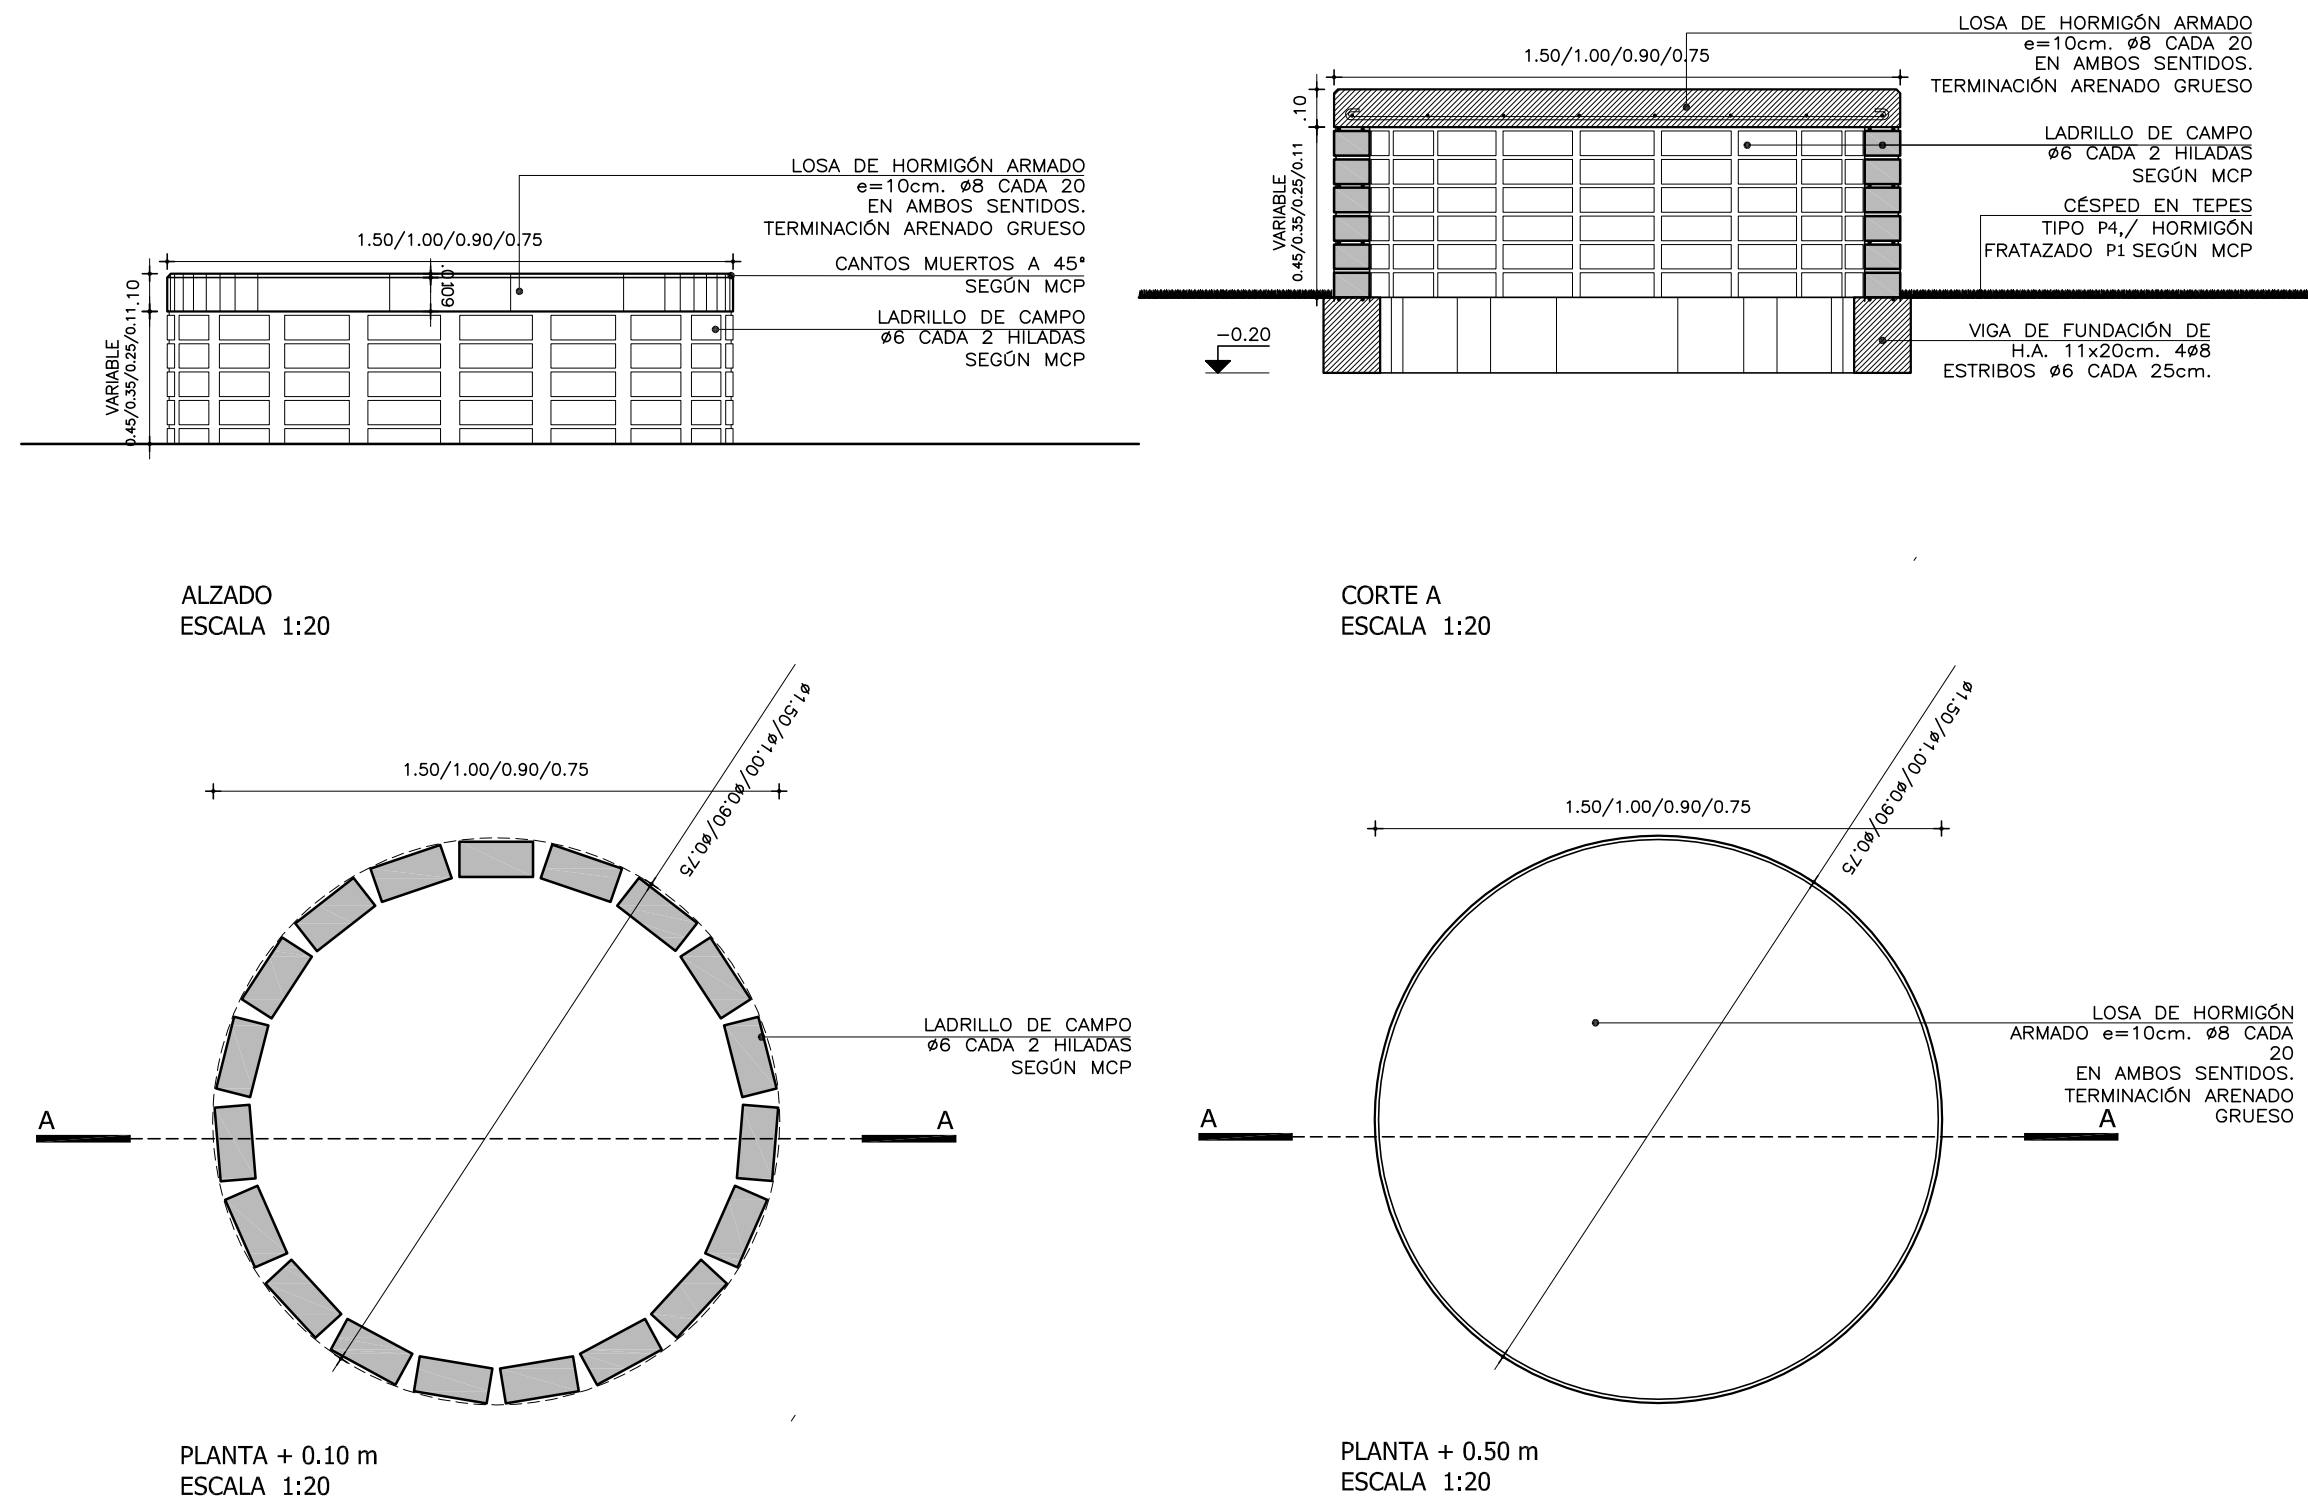



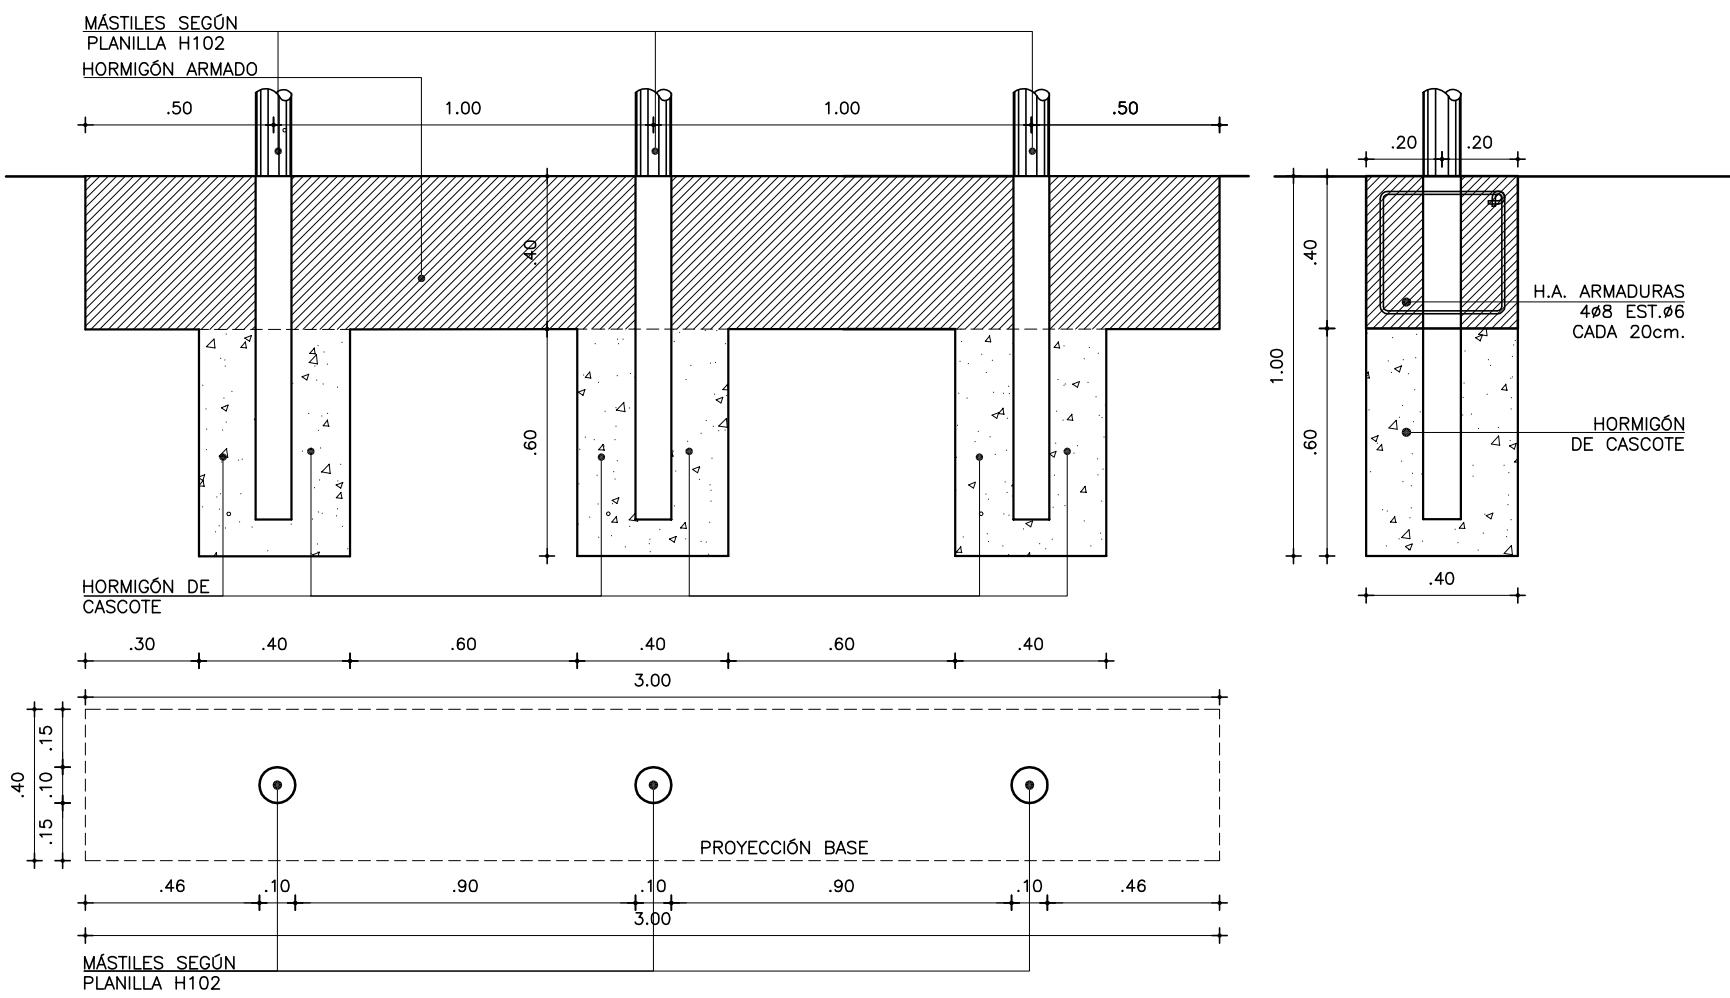

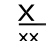
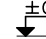
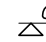




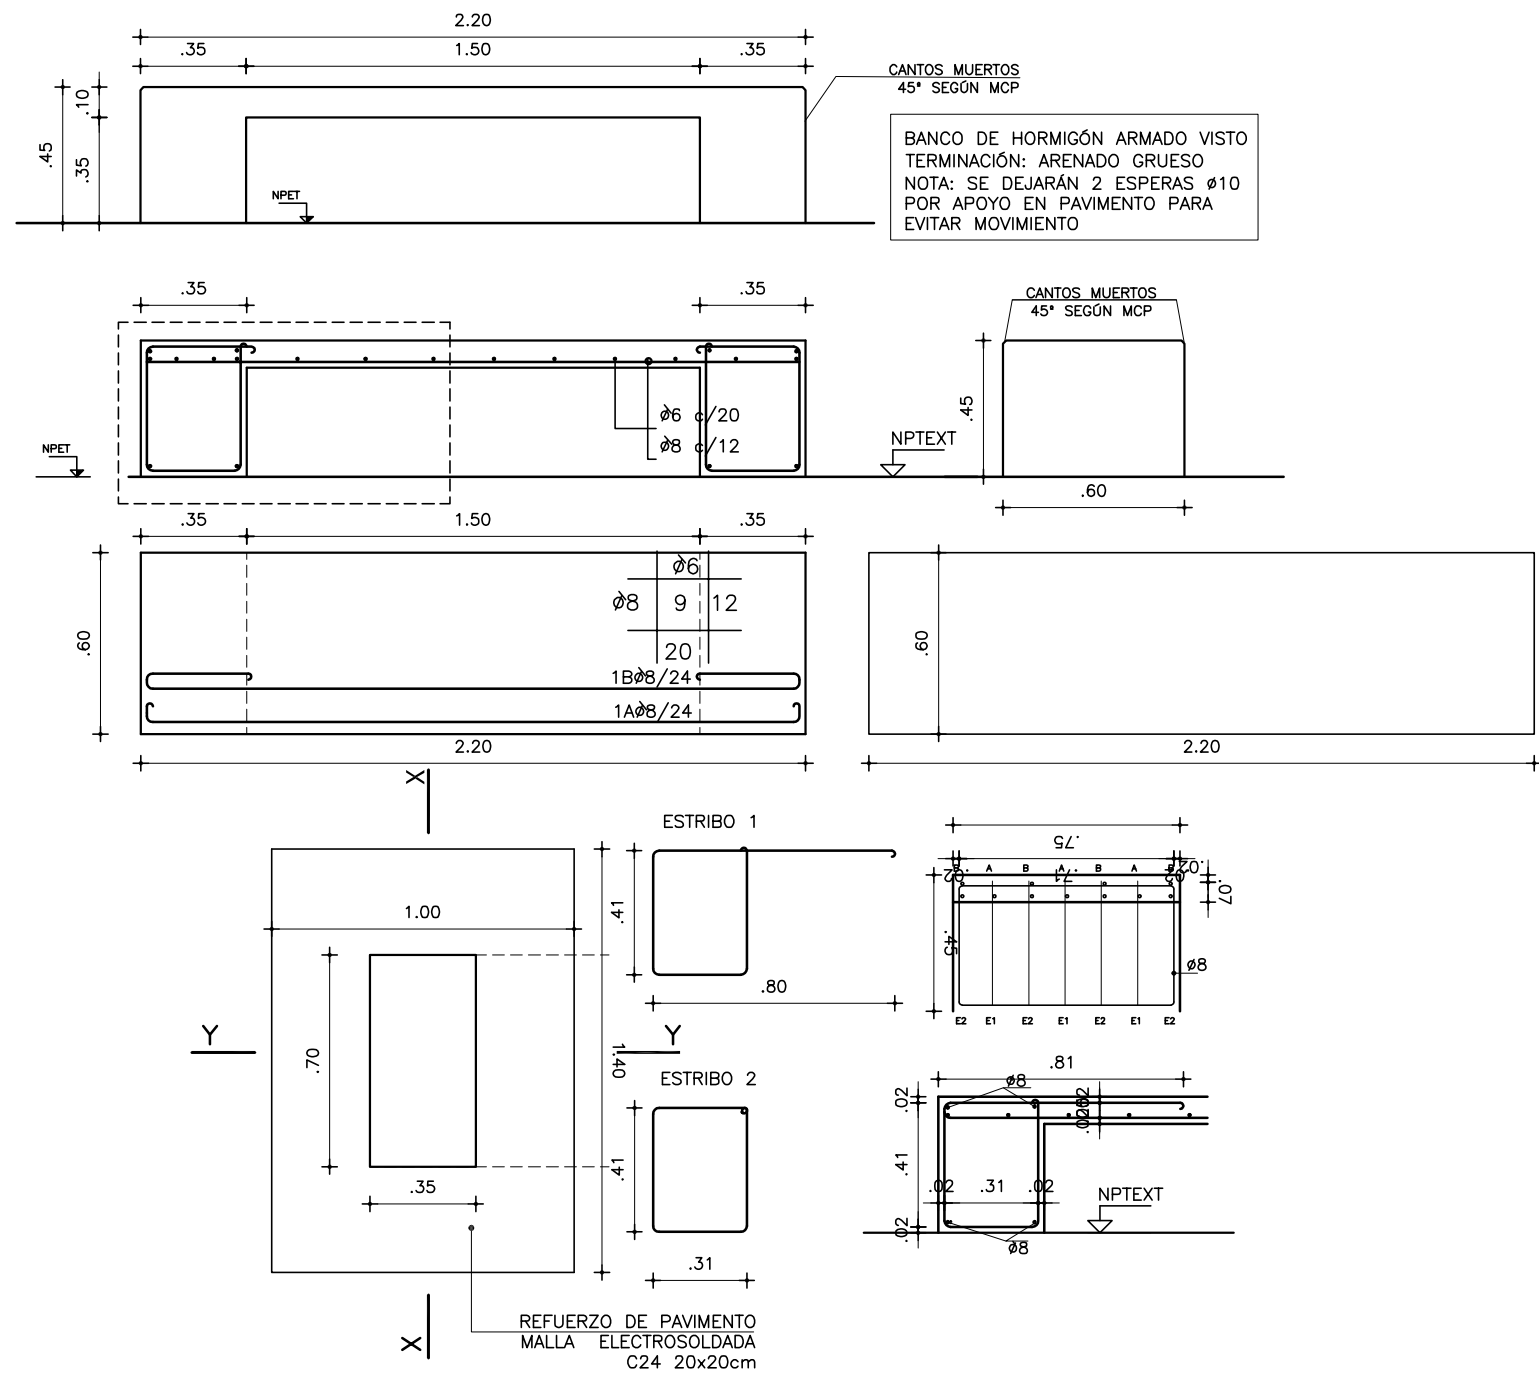

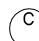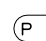DETALLE DE FUNDACIÓN DE MÁSTILES
ESCALA 1:25

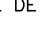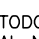

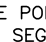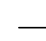DETALLE GENÉRICO DE BANCO RECTANGULAR
ESCALA 1:20



REFERENCIAS ALBAÑILERÍA			
	CARPINTERÍA		PETREOS
	HERRERÍA		ESPEJOS Y VIDRIOS
	ALUMINIO		ACERO INOXIDABLE
	SOPORTE DE CORTINA		PREVISIÓN DE AIRE ACONDICIONADO
	N.P.T.		NIVEL DE CIELORRASO
TODOS LOS NIVELES INDICADOS SE REFIEREN AL NPTI DE PLANTA BAJO 0.00			
	EXTINTOR DE POLVO TIPO ABC - 4KG SEGÚN MCP		EXTINTOR GAS CARBÓNICO 3.5KG - SEGÚN MCP
			— MXX TIPO DE MURO
			NÚMERO DESTINO Y NÚMERO DE LOCAL
			D010 DETALLE ALBAÑILERÍA
			X X CORTE LÁMINA DEL CORTE
			±0.00 NIVEL ALTIMÉTRICO ALBAÑILERÍA
			±0.00 NIVEL ALTIMÉTRICO ESTRUCTURA
REFERENCIAS MUROS:			
	MURO O ESTRUCTURA EXISTENTE		MURO A CONSTRUIR
	MURO O ESTRUCTURA A DEMOLER		ESTRUCTURA A CONSTRUIR
	PAVIMENTO A RETIRAR		EXCAVACIÓN

MODIFICACIONES		
FECHA	MOTIVO	AUTORIZA

OBRA	CEM CIUDAD DEL PLATA	FECHA	SEPTIEMBRE 2022
PLANO	LÁMINAS DE ALBAÑILERÍA	ESCALA	1:75
DETALLES	1	LÁMINA	L303