DETALLE DE RAMPA 1
ESCALA 1:25

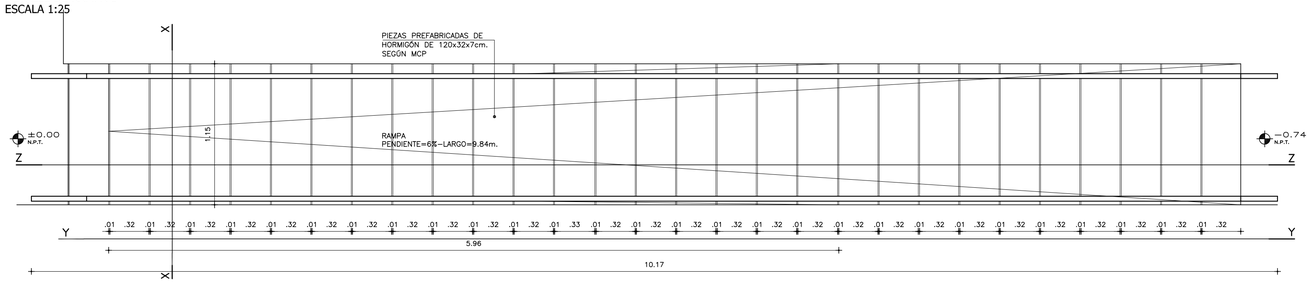

PLANTA

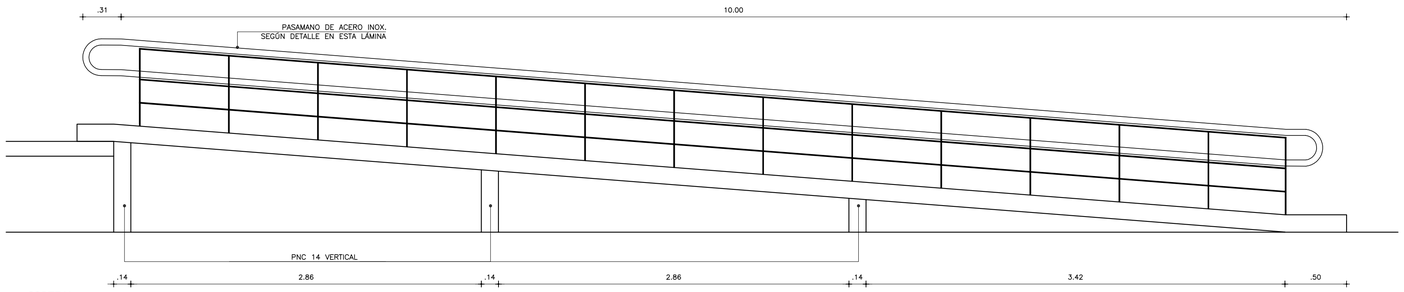

CORTE Y

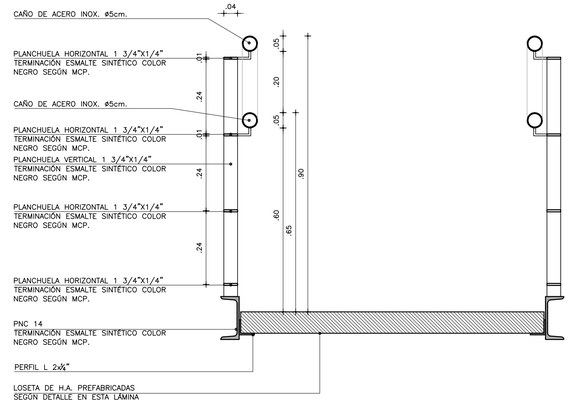

CORTE X
ESCALA 1:10

DETALLE DE RAMPA 2
ESCALA 1:25

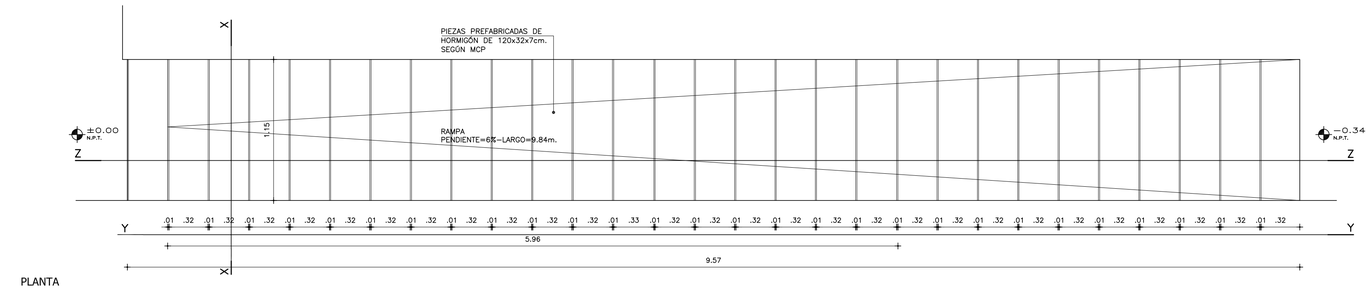

PLANTA

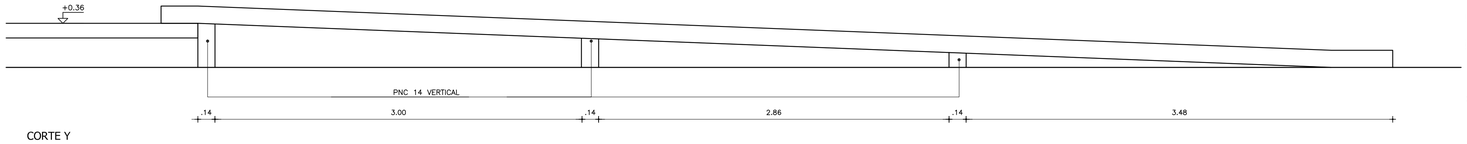

CORTE Y

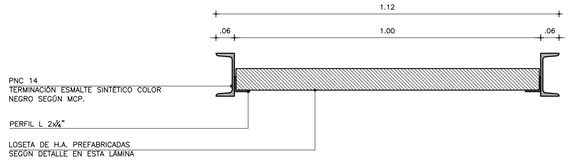

CORTE X
ESCALA 1:10

DETALLE DE ESCALERA
ESCALA 1:25

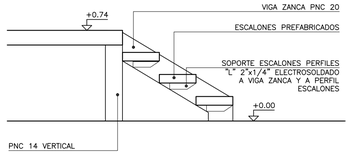

DETALLE DE GRADA
ESCALA 1:25

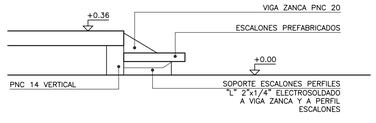

NOTA:
LOS ESCALONES PREFABRICADOS NO SERÁN MAYORES A 1M DE LARGO, PARA LO CUAL SE COLOCARÁN PERFILES NORMALES INTERMEDIOS DE SOPORTE SEGÚN CÁLCULO DE ESTRUCTURA

DETALLE DE PIEZAS
PREFABRICADAS DE HORMIGÓN
ESCALA 1:5

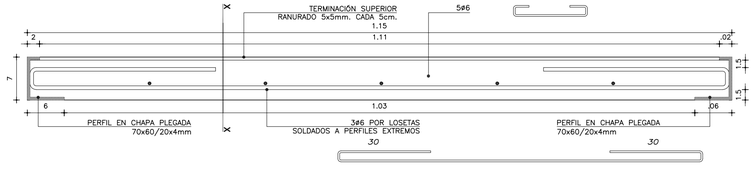

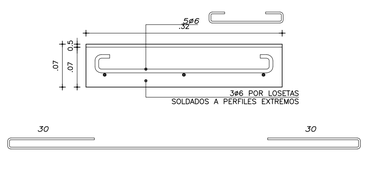

REFERENCIAS ALBAÑILERÍA

C CARPINTERÍA · P PETREOS	MXX TIPO DE MURO
H HERRERÍA · E ESPEJOS Y VIDRIOS	NOMBRE / OO DESTINO Y NÚMERO DE LOCAL
A ALUMINIO · A.Ix ACERO INOXIDABLE	D010 DETALLE ALBAÑILERÍA
S SOPORTE DE CORTINA · AA PREVISIÓN DE AIRE ACONDICIONADO	X / xx CORTE LÁMINA DEL CORTE
N.P.T. NIVEL DE PISO TERMINADO	±0.00 NIVEL ALTIMÉTRICO ALBAÑILERÍA
NIVEL DE CIELORRASO	±0.00 NIVEL ALTIMÉTRICO ESTRUCTURA
TODOS LOS NIVELES INDICADOS SE REFIEREN AL NPTI DE PLANTA BAJA ±0.00	
EXTINTOR DE POLVO TIPO ABC – 4KG SEGÚN MCP	0.00 COTAS ACUMULADAS ALBAÑILERÍA
EXTINTOR GAS CARBÓNICO 3.5KG – SEGÚN MCP	0.00 COTAS ACUMULADAS ESTRUCTURA

REFERENCIAS MUROS:

MURO O ESTRUCTURA EXISTENTE	MURO A CONSTRUIR
MURO O ESTRUCTURA A DEMOLER	ESTRUCTURA A CONSTRUIR
PAVIMENTO A RETIRAR	EXCAVACIÓN

MODIFICACIONES

FECHA	MOTIVO	AUTORIZA

OBRA CEM CIUDAD DEL PLATA
MONTEVIDEO ENTRE R.NEGRO Y SALTO–CIUDAD DEL PLATA–SAN JOSÉ

FECHA SETIEMBRE, 2022
ESCALA 1:75

PLANO LÁMINAS DE ALBAÑILERÍA
DETALLES 2

LAMINA L4U4

ANEP | CONSEJO DIRECTIVO CENTRAL | PROGRAMA PAEMFE