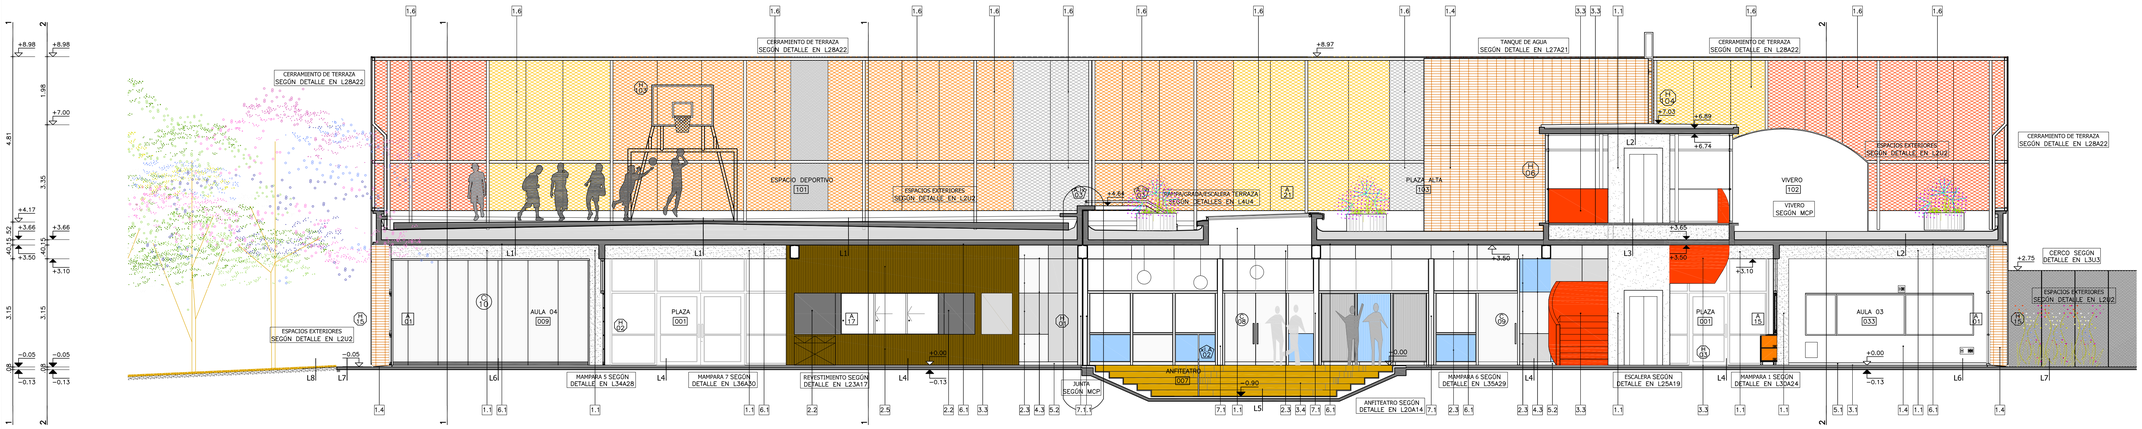

CORTE A-A
escala 1:75

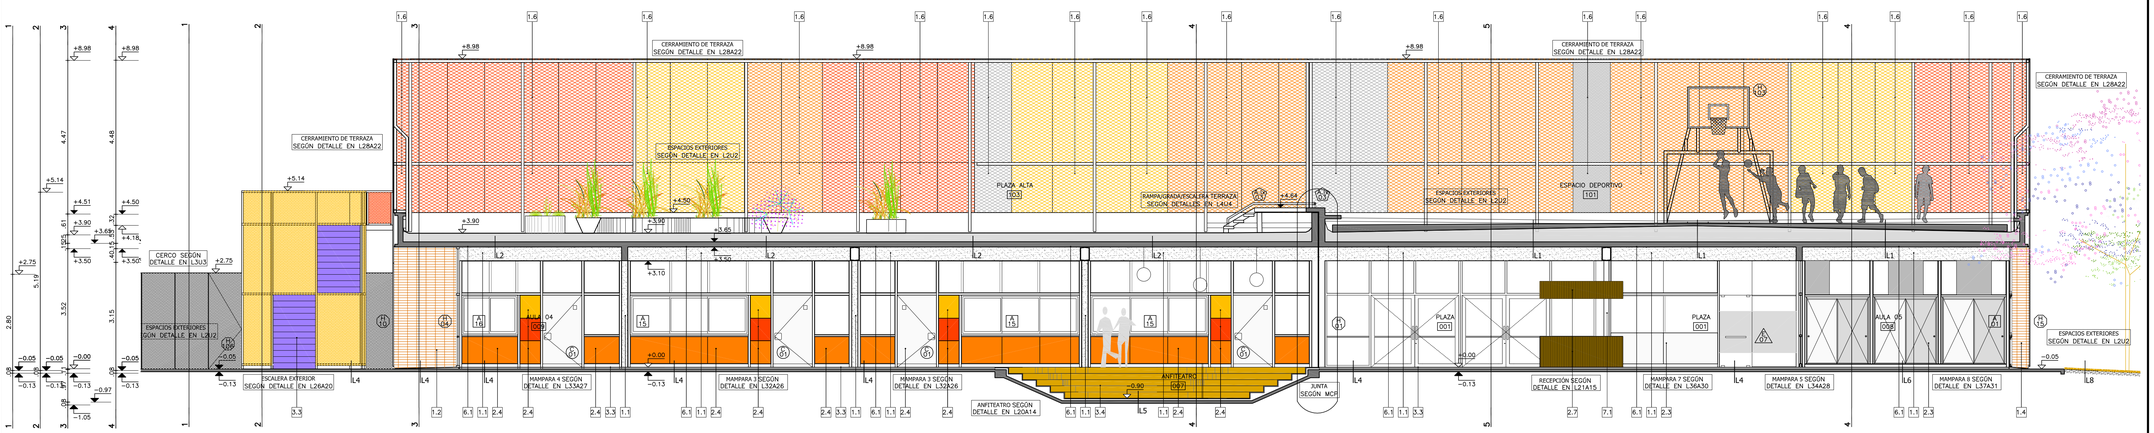

CORTE B-B
escala 1:75

REFERENCIAS TERMINACIONES

PARAMENTOS VERTICALES	1.1	– HORMIGÓN ARMADO VISTO SEGÓN MCP.
	1.2	– LADRILLO DE CAMPO CON JUNTA CONTINUA Y REHUNDIDA SEGÓN MCP.
	1.3	– BLOQUE DE HORMIGÓN VIBROPRENSADO PINTADO SEGÓN MCP Y PLANILLA DE MUROS.
	1.4	– REVOQUE INTERIOR SEGÓN MCG TERMINACIÓN: PINTURA SEGÓN MCP.
	1.5	– REVOQUE EXTERIOR SEGÓN MCG. TERMINACIÓN: PINTURA SEGÓN MCP.
	1.6	– METAL DESPLEGADO ROMBOIDAL SOLDADOA BASTIDOR TERMINACIÓN: PINTURA SEGÓN MCP.
REVESTIMIENTOS	2.1	– BALDOSA CERÁMICA 20x20cm. COLOR BLANCO MATE SEGÓN MCP.
	2.2	– PORCELANATO 60x60/120cm COLOR BLANCO O NEGRO SEGÓN MCP Y ESPECIFICACIONES.
	2.3	– REVESTIMIENTO DE MDF MELAMÍNICO SEGÓN MCP Y DETALLES DE ALBAÑILERÍA
	2.4	– REVESTIMIENTO DE MDF PINTADO SEGÓN MCP Y DETALLES DE ALBAÑILERÍA
	2.5	– REVESTIMIENTO PINO FINLANDES TRIPLE SHADOW THERMOWOOD–D DE BARRACA PARANÁ e=32mm TERMINACIÓN LACA POLIURETÁNICA SEGÓN MCP
	2.6	– REVESTIMIENTO DEKTON SEGÓN MCP Y DETALLES DE ALBAÑILERÍA
	2.7	– REVESTIMIENTO CHAPA PINTADA SEGÓN MCP Y DETALLES DE ALBAÑILERÍA
	2.8	– REVESTIMIENTO TABILLAS DE CEDRO SEGÓN MCP Y DETALLES DE ALBAÑILERÍA
PAVIMENTOS	3.1	– REVESTIMIENTO BALDOSA MONOLÍTICA 30x30cm SEGÓN MCP.
	3.2	– REVESTIMIENTO BALDOSA MONOLÍTICA GRANÍTICA 30x30cm SEGÓN MCP.
	3.3	– MORTERO DE POLIURETANO SEGÓN MCP.
	3.4	– PISO DE TABLAS DE MADERA EUCALIPTUS CLEAR ENTARUGADO SEGÓN MCP.
BUÑAS	4.1	– BUÑA 1x1cm EN ENCUENTRO DE REVOQUE CON CIELORRASO SEGÓN MCP.
	4.2	– BUÑA 1x1cm EN ENCUENTRO REVOQUE CON REVESTIMIENTO CERÁMICO, PERFIL "U" DE ALUMINIO SEGÓN MCP.
	4.3	– PLANCHUELA DE ALUMINIO PERFIL N°2037 (20x3.3mm) SEGÓN MCP Y DETALLES DE ALBAÑILERÍA
ZÓCALOS	5.1	– ZÓCALO DE BALDOSA MONOLÍTICA IDEM PISO h=7cm SEGÓN MCP.
	5.2	– ZÓCALO DE ALUMINIO PERFIL "C" 30x100 N°3316 SEGÓN MCP Y DETALLES DE ALBAÑILERÍA.
CERRAMIENTOS HORIZONTALES	6.1	– CIELORRASO DE HORMIGÓN VISTO TRATADO SEGÓN MCP.
	6.2	– CIELORRASO DE YESO SEGÓN MCP.
OTROS	7.1	– ESTRUCTURA (VIGA/PILAR) METÁLICA TRATADA SEGÓN MCP.

NOTA:
- TODOS LOS **ELEMENTOS METÁLICOS** INTERIORES SERÁN PINTANDOS CON DOS MANOS DE ANTIÓXIDO Y 2 MANOS DE ESMALTE SINTÉTICO, SEGÓN MCP.
- TODOS LOS **ELEMENTOS METÁLICOS** EXTERIORES SERÁN PINTADOS CON TRES MANOS DE ATIÓXIDO Y 3 MANOS DE ESMALTE SINTÉTICO, SEGÓN MCP.
- TODOS LA **PERFILERÍA METÁLICA** ESTRUCTURAL SERÁN PINTADAS CON DOS MANOS DE PINTURA TIPO MASTIQUE EPOXI Y COMO TERMINACIÓN DOS MANOS DE ESMALTE SINTÉTICO POLIURETÁNICO, SEGÓN MCP Y MCG.

REFERENCIAS ALBAÑILERÍA

C CARPINTERIA	PETREOS	MXX	TIPO DE MURO
H HERRERÍA	E ESPEJOS Y VIDRIOS	NOMBRE / OO	DESTINO Y NÚMERO DE LOCAL
A ALUMINIO	ALin ACERO INOXIDABLE	D010	DETALLE ALBAÑILERÍA
SOPORTE DE CORTINA	AA PREVISIÓN DE AIRE ACONDICIONADO	X / xx	CORTE LÁMINA DEL CORTE
N.P.T.	NIVEL DE PISO TERMINADO	±0.00	NIVEL ALTIMÉTRICO ALBAÑILERÍA
	NIVEL DE CIELORRASO	±0.00	NIVEL ALTIMÉTRICO ESTRUCTURA
TODOS LOS NIVELES INDICADOS SE REFIEREN AL NPT1 DE PLANTA BAJA ±0.00			
EXTINTOR DE POLVO TIPO ABC – 4KG SEGÓN MCP		0.00	COTAS ACUMULADAS ALBAÑILERÍA
EXTINTOR GAS CARBÓNICO 3.5KG – SEGÓN MCP		0.00	COTAS ACUMULADAS ESTRUCTURA

REFERENCIAS MUROS:

- MURO O ESTRUCTURA EXISTENTE
- MURO A CONSTRUIR
- MURO O ESTRUCTURA A DEMOLER
- ESTRUCTURA A CONSTRUIR
- PAVIMENTO A RETIRAR
- EXCAVACIÓN

PLANILLA DE CERRAMIENTOS HORIZONTALES

CUBIERTA

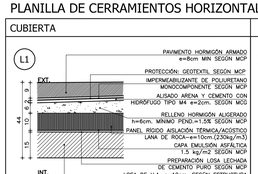

SOBRE PLANTA ALTA – CANCHA

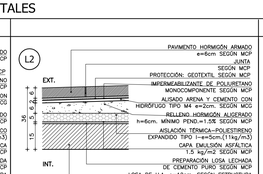

SOBRE PLANTA ALTA

ENTREPISO

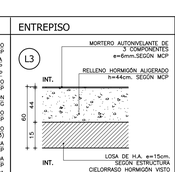

ENTREPISO

PISO

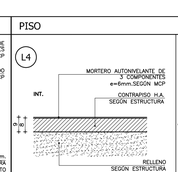

PLANTA BAJA – PLAZA

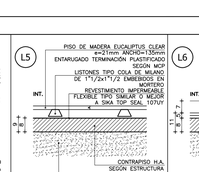

ANFITEATRO

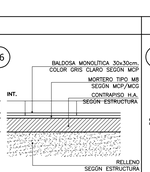

PLANTA BAJA

PISO EXTERIOR

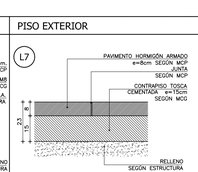

ACCESO EXTERIOR

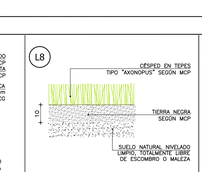

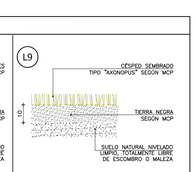

MODIFICACIONES

FECHA	MOTIVO	AUTORIZA

OBRA: CEM CIUDAD DEL PLATA
RÍO NEGRO S/N Y MONTEVIDEO–CIUDAD DEL PLATA–SAN JOSÉ

FECHA: SETIEMBRE 2022
ESCALA: 1:75

PLANO: LÁMINAS DE ALBAÑILERÍA
CORTES LONGITUDINALES A B

LÁMINA: L13A7

ANEP | CONSEJO DIRECTIVO CENTRAL | PROGRAMA PAEMFE

Y:\ESCUELAS TECNICAS\INTERIOR\SAN JOSE\CEM - CIUDAD DEL PLATA\2 LÁMINAS DE ALBAÑILERÍA\ALZADOS\SAN-CDP-CEM-ALZADOS LONGITUDINALES.DWG